


01 3 Zimmer Erdgeschoss (barrierefreie Wohnung)

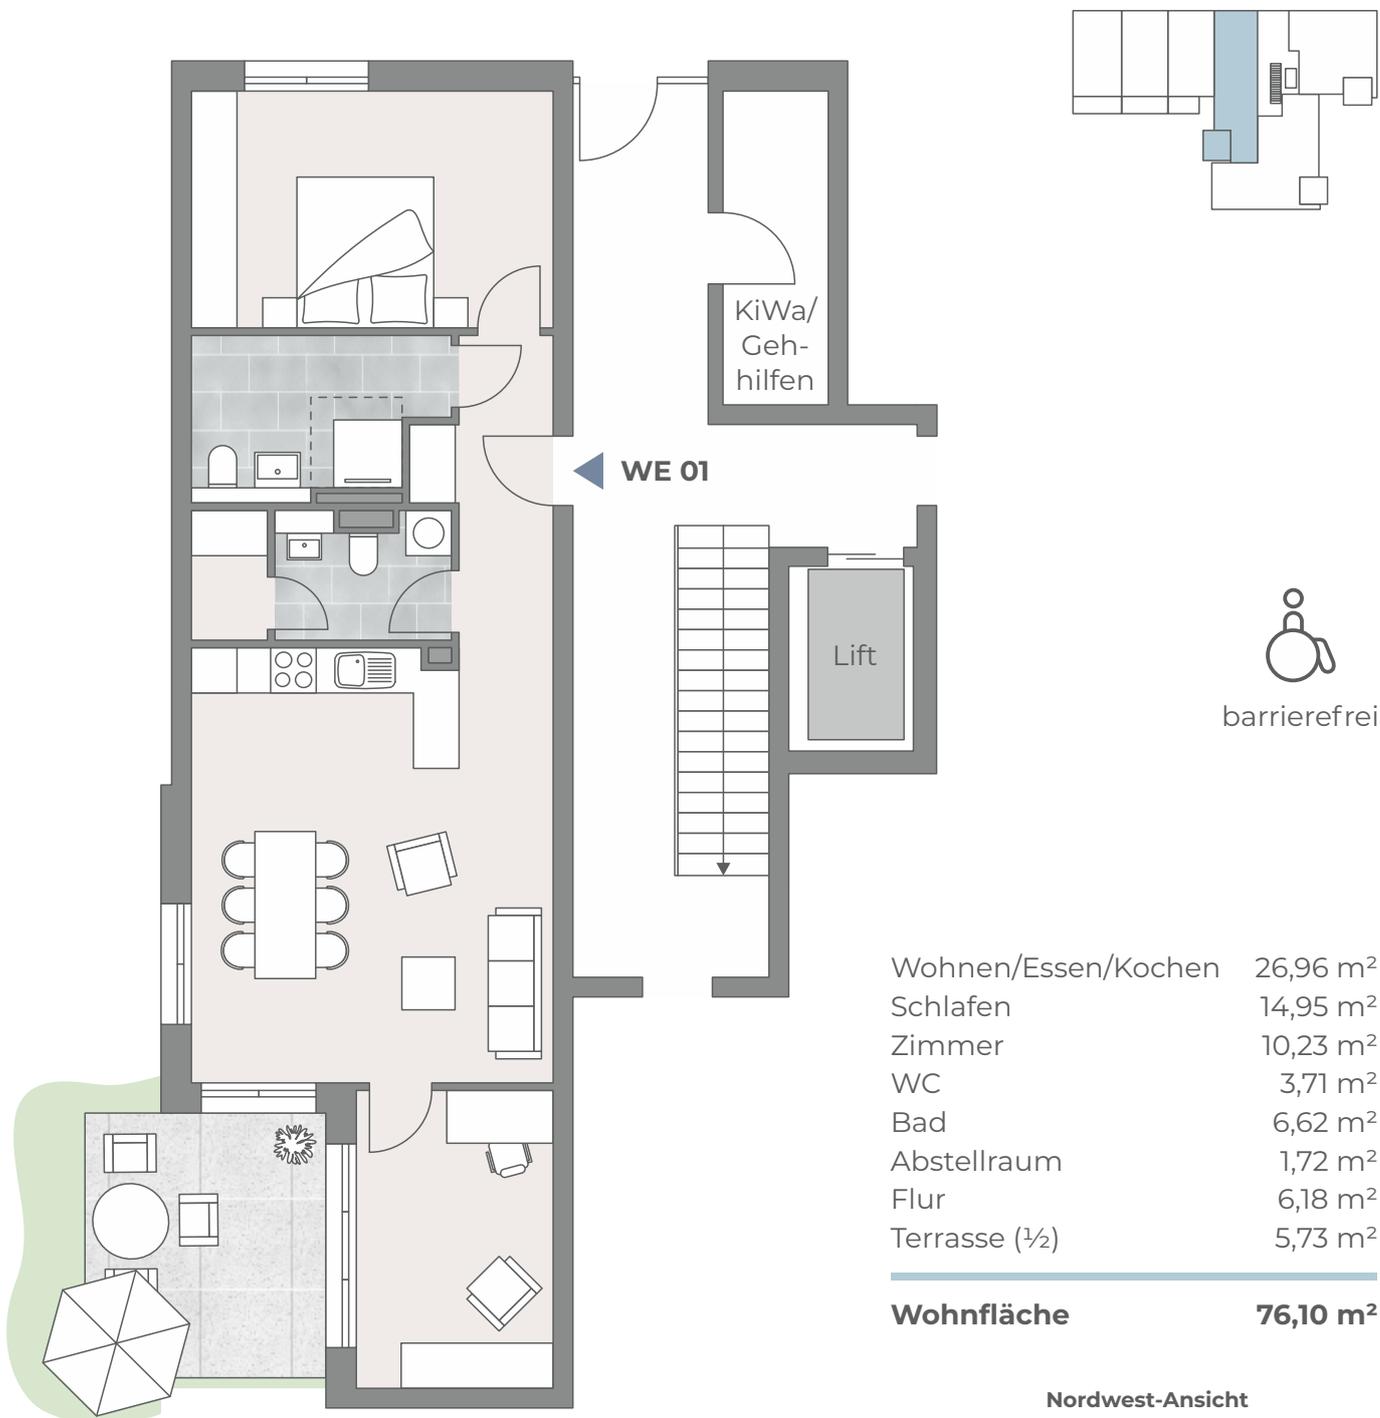

WE 01

Lift



barrierefrei

Wohnen/Essen/Kochen	26,96 m ²
Schlafen	14,95 m ²
Zimmer	10,23 m ²
WC	3,71 m ²
Bad	6,62 m ²
Abstellraum	1,72 m ²
Flur	6,18 m ²
Terrasse (½)	5,73 m ²

Wohnfläche 76,10 m²

Nordwest-Ansicht



Die Wohnung verfügt über einen eigenen Gartenanteil, welcher hier jedoch nicht vollständig dargestellt ist.