




Josefstraße

Quakenbrücker Straße

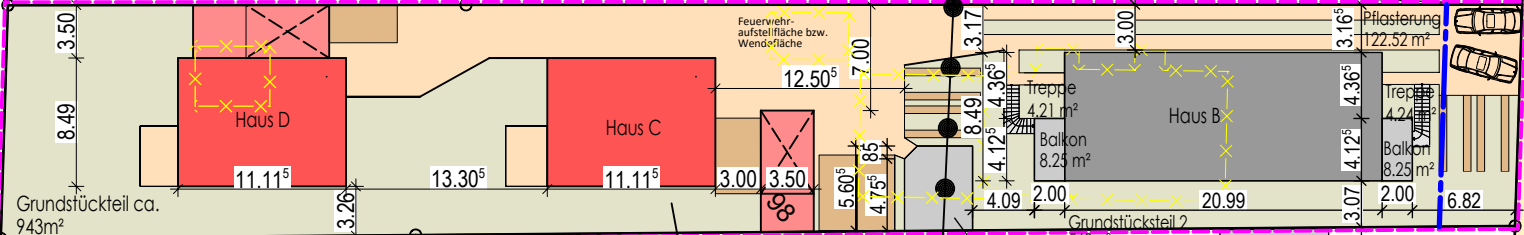

Grundstückteil ca. 943m²

Mindestbreite für Feuerwehr 3,0m und Höhe 3,50m

WA 0,4 (0,8) B-Plan von 1984?

MI 0,4 (0,8) o 6WO B-Plan von 2018

Geräte 560m² 10,15m²

91

109

106

69

97

69

60A

69

60

100-22

100 8

108 15

150

134 9