


MASSE AM BAU PRÜFEN!

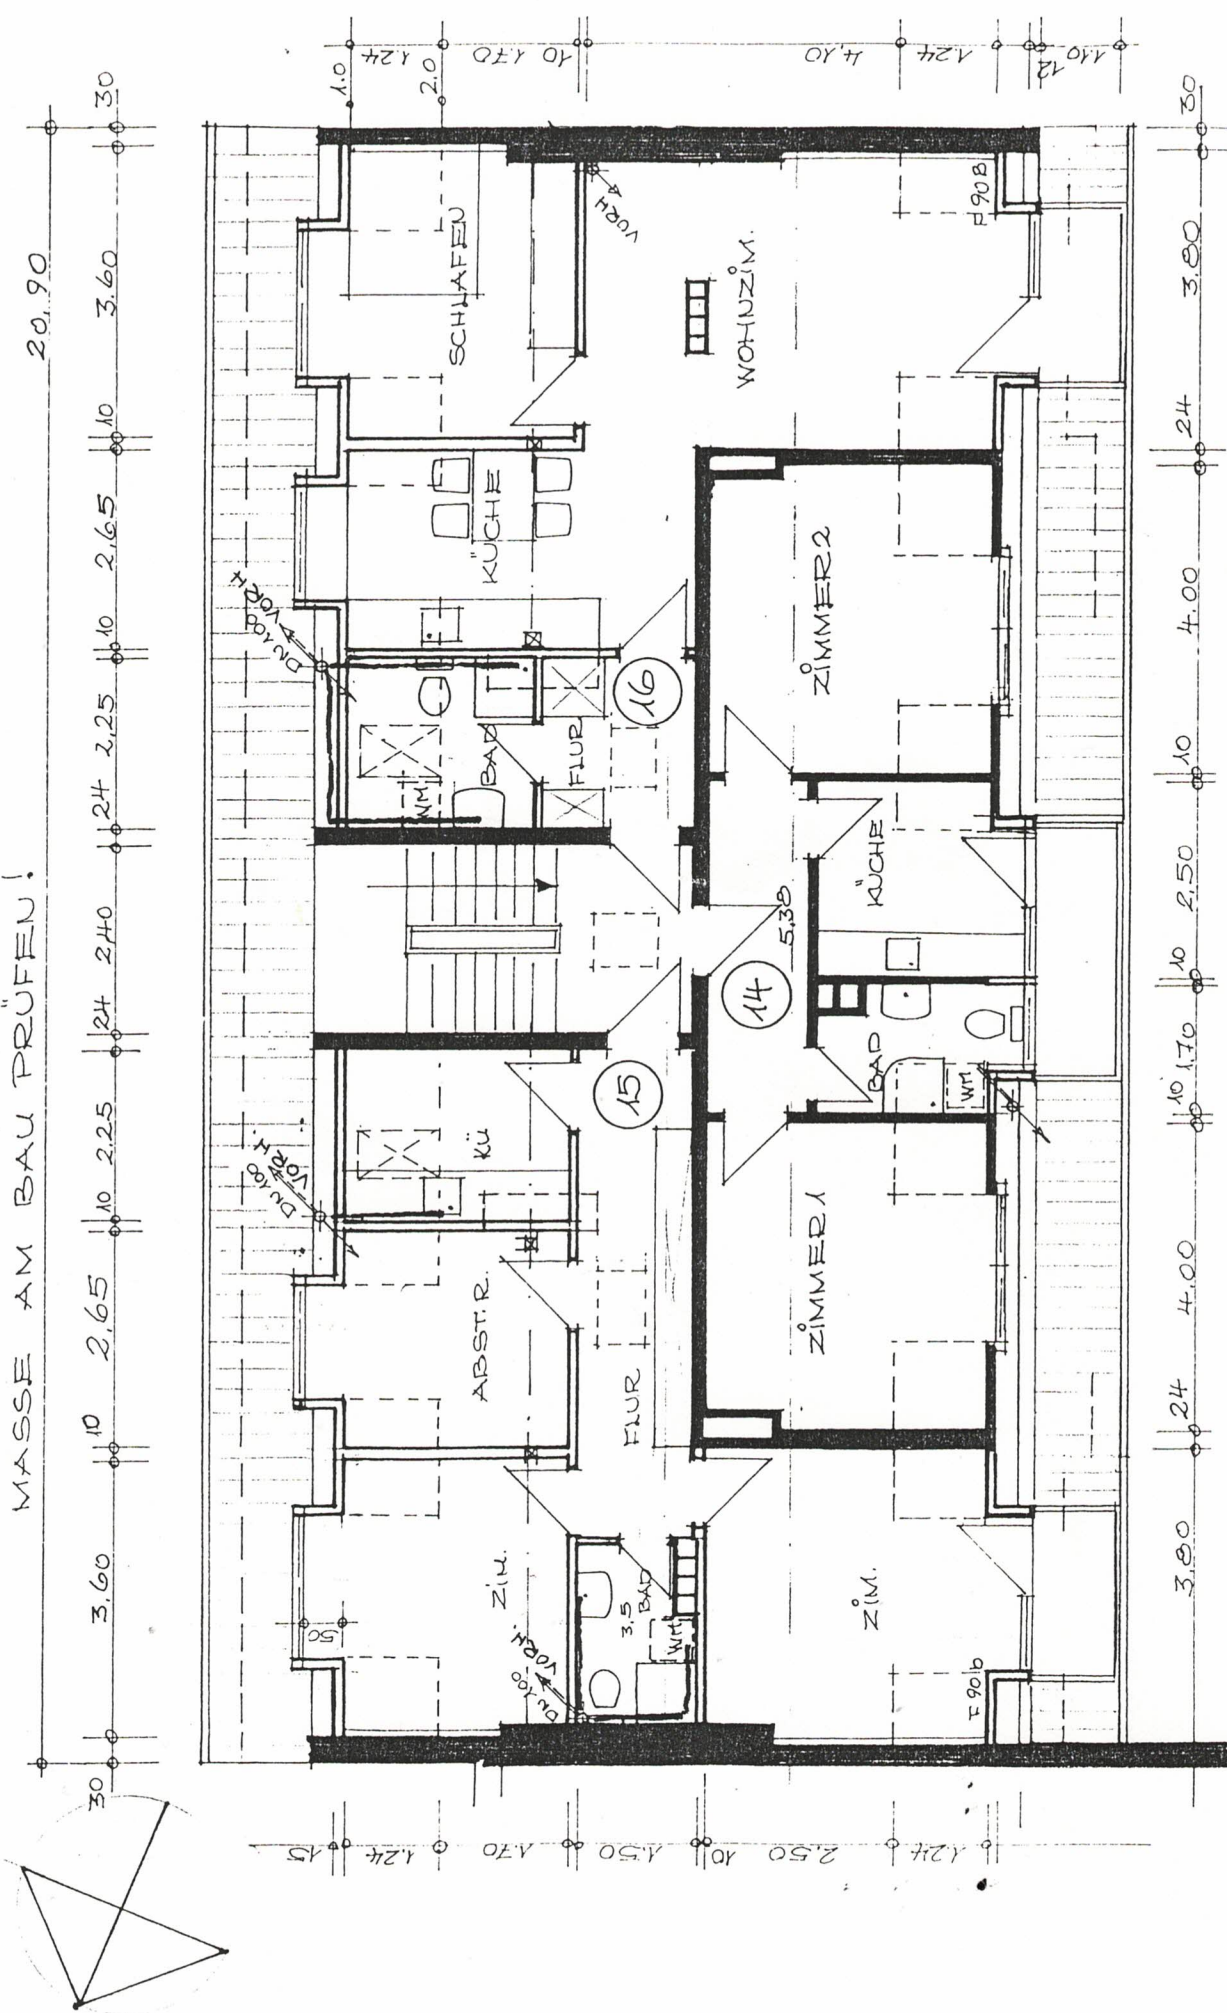

VORH.
NEU
ABBRUCH

DACHGESCHOSS
HEITMANNSTR. 12

Helga Peters

Architektin
Alte Schmiede
2371 Mohr
Tel. 043 31 / 322 09
Fax. 043 31 / 376 59

29.04.93 Peters