
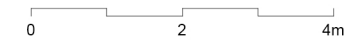


Observaciones: Promociones Habitat podrá realizar las modificaciones que estime necesarias por exigencias de orden técnico, comercial, jurídico o de disponibilidad. Las superficies detalladas son aproximadas. El equipamiento de la vivienda será el indicado en la memoria de calidades, no siendo objeto de entrega el mobiliario ha sido representado a efectos meramente decorativos. Versión 01

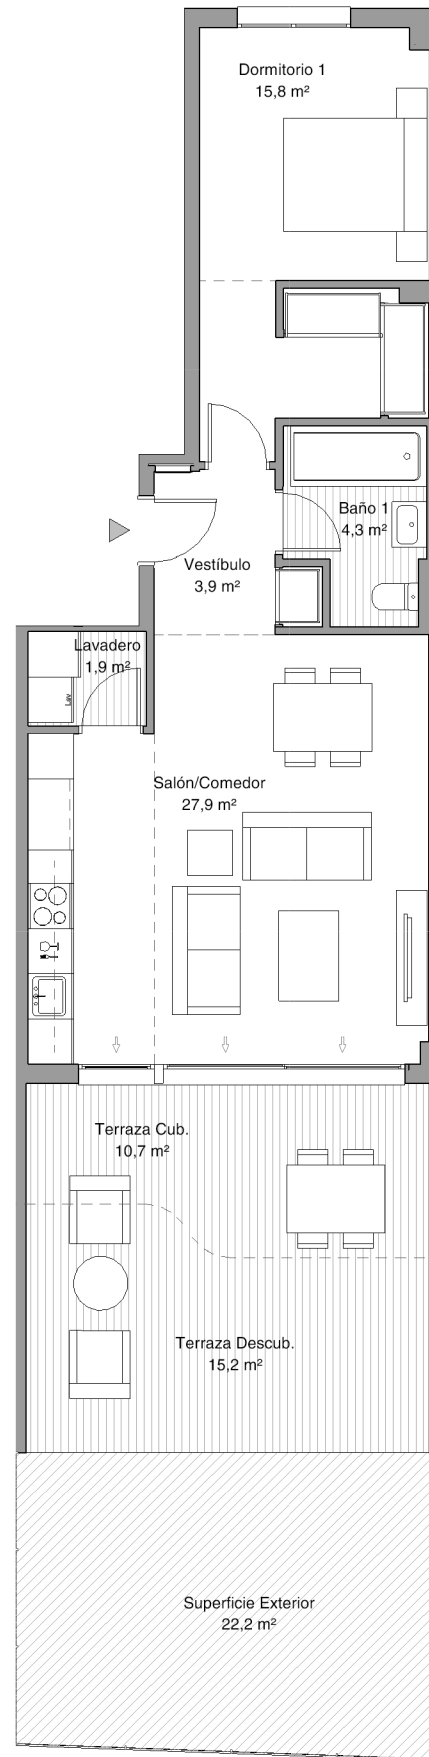

# VIVIENDA V1.1

Portal 2

Letra A

Planta P00



## SUPERFICIES

Superficie útil interior vivienda 54,1 m<sup>2</sup>

**Superficie construida CCC 75,6 m<sup>2</sup>**

Superficie útil exterior uso privativo 48,2 m<sup>2</sup>

Superficie útil Decreto 218/2005 59,5 m<sup>2</sup>

Superficie construida Decreto 218/2005 83,1 m<sup>2</sup>

