

Raiffeisenstraße 3

6890 Lustenau


**Baustart
erfolgt**




RS3

Revital Immobilien GmbH
Lustenauerstraße 56, mono | A-6850 Dornbirn
05572 53 53 6-0 | office@revital.at | www.revital.at

revital

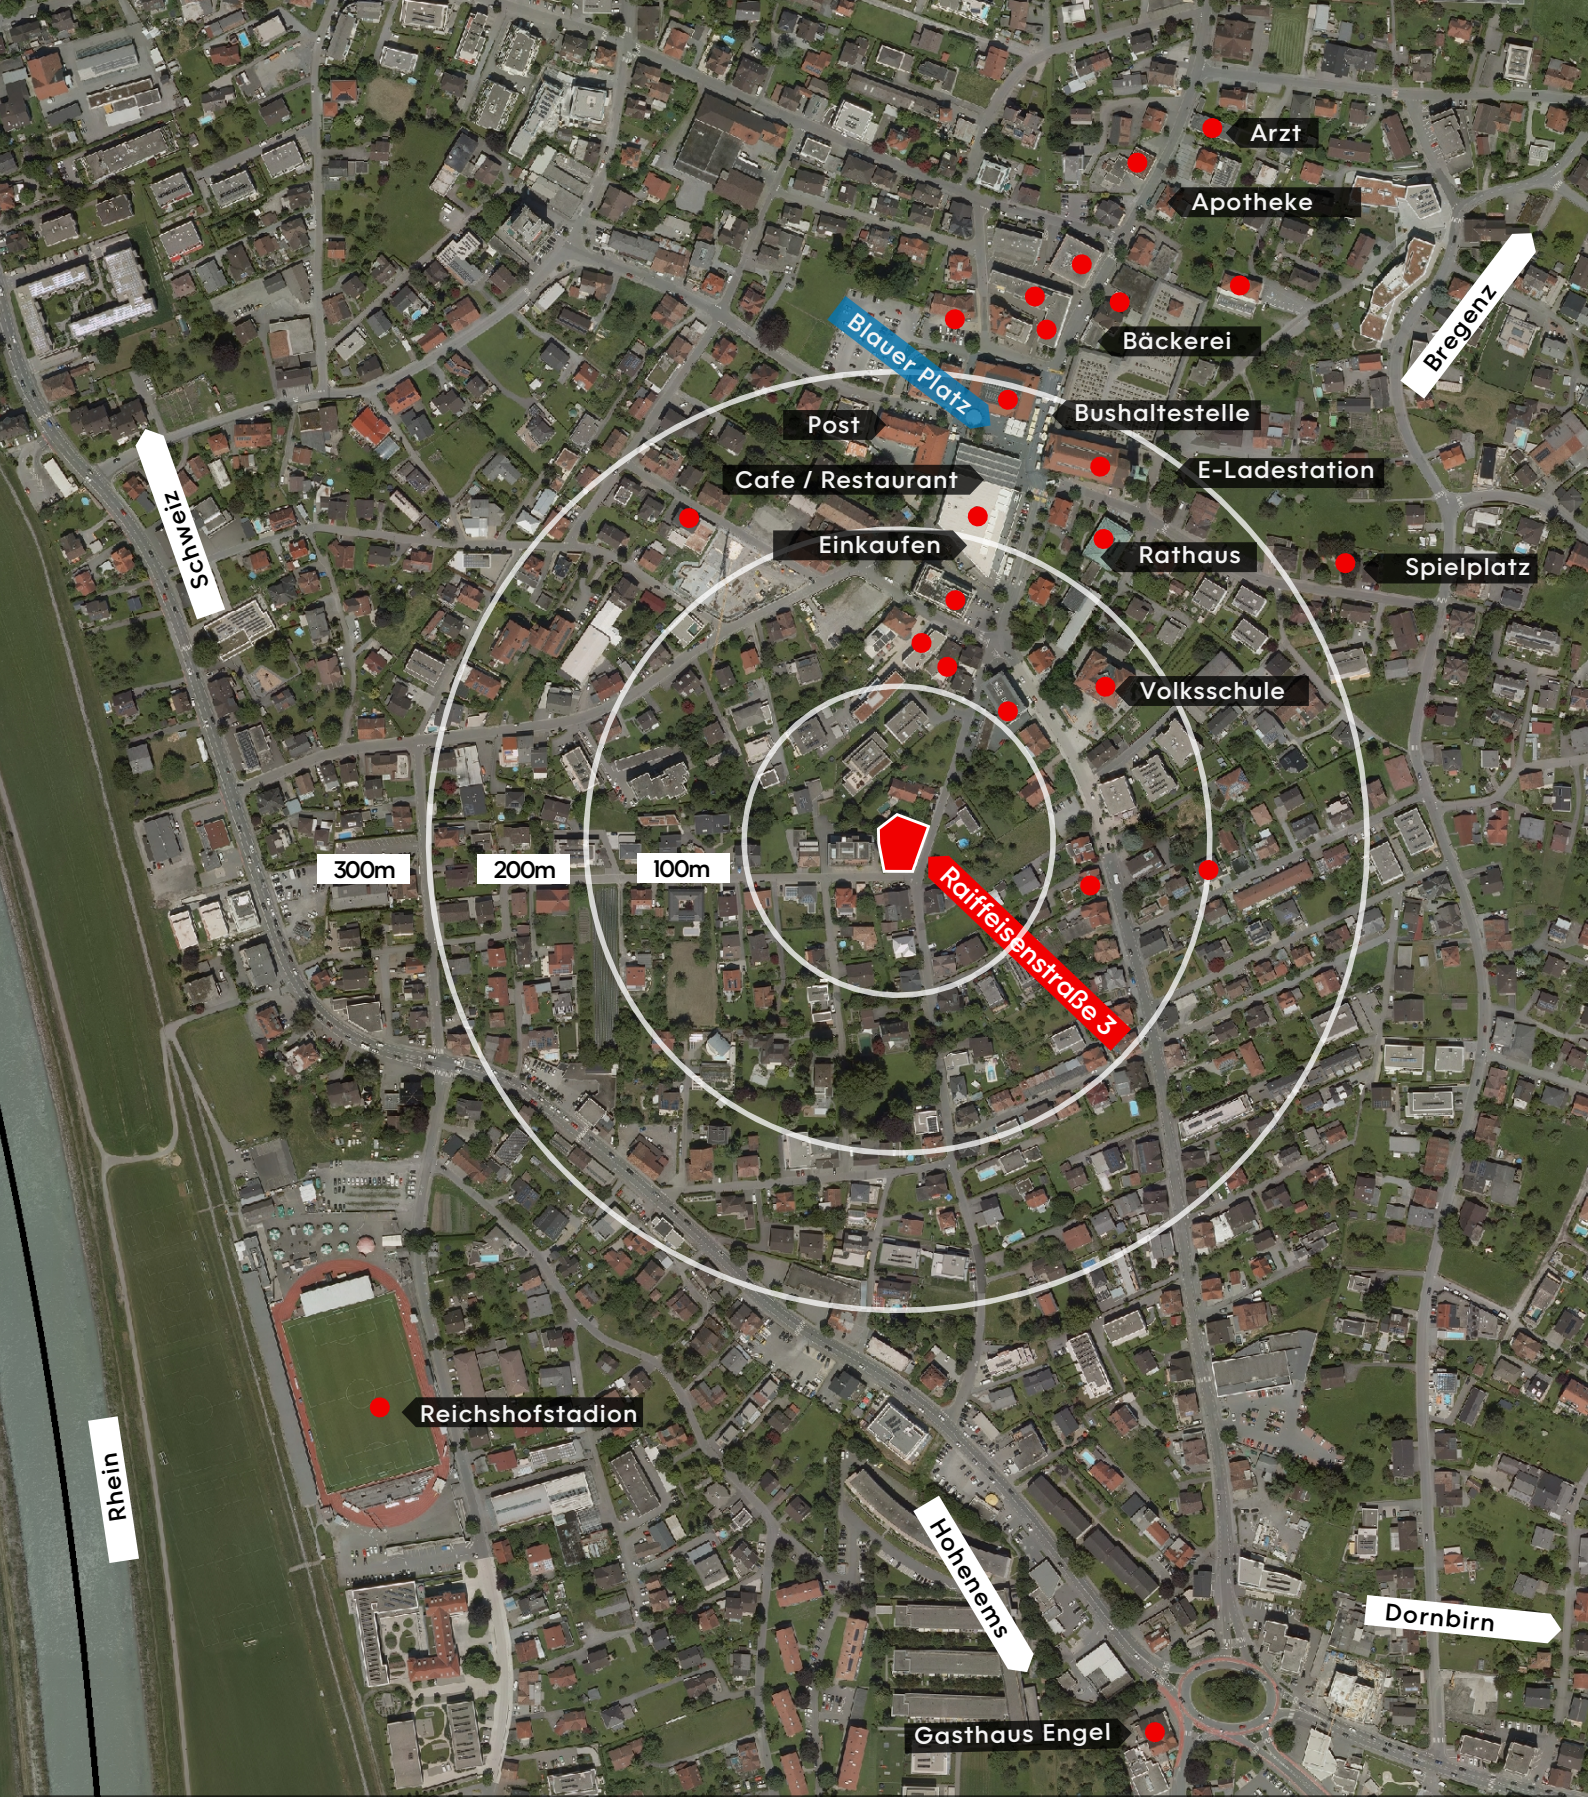

Übersicht Umfeld

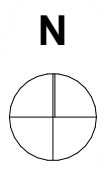


Raiffeisenstraße 3
Lustenau
RS3





Übersicht Erdgeschoß

- 3-Zimmerwohnung
- Erschließung
- Stellplätze
- Fahrräder
- Motorräder

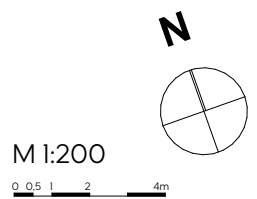


Raiffeisenstraße 3
Lustenau
RS3







Übersicht 1. Obergeschoß

- 3-Zimmerwohnung
- 2-Zimmerwohnung
- Erschließung

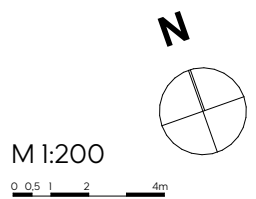

Raiffeisenstraße 3
Lustenau
RS3




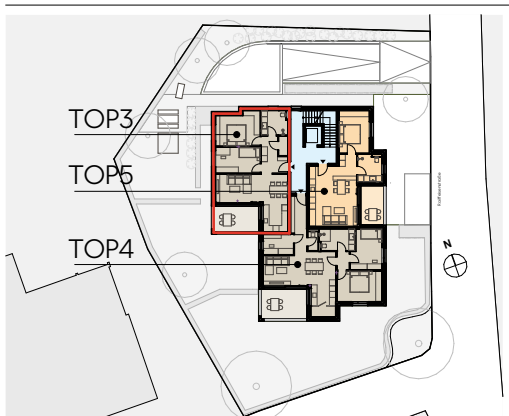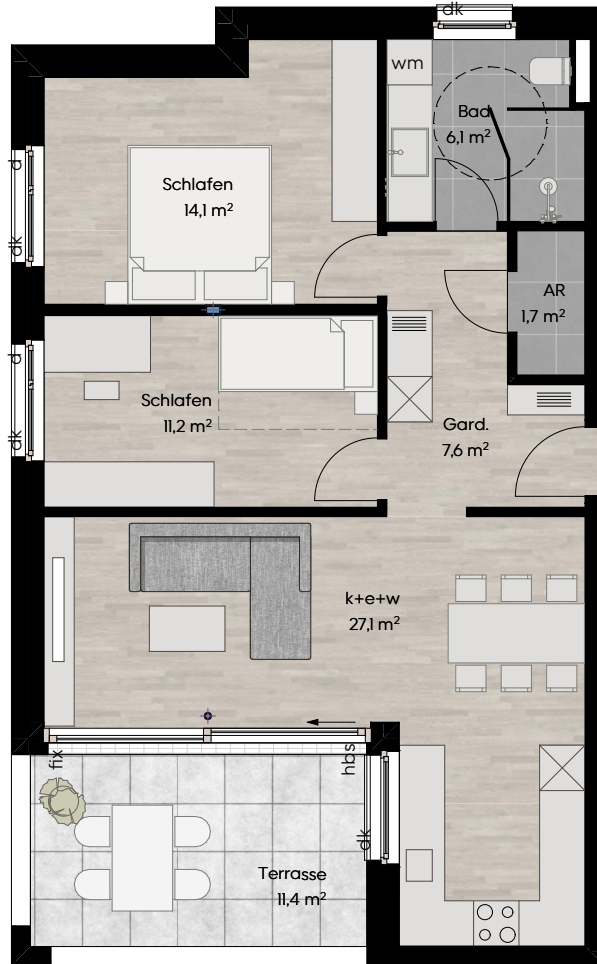

1. Obergeschoß TOP 03 3-Zimmerwohnung

Wohnfläche 67,8m²
Terrasse 11,4m²

dk.....Dreh-Kipp-Flügel
d.....Drehflügel
hbs...Hebe-Schiebetüre
fix.....Fixverglasung
FPH...Brüstungshöhe

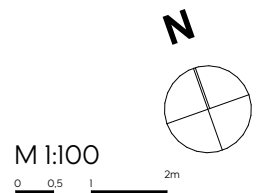




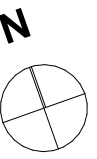
Raiffeisenstraße 3
Lustenau
RS3

revital



Übersicht Untergeschoß

- | | | | |
|---|---------------|---|-------------------|
|  | Stellplätze |  | Motorräder |
|  | Kellerabteile |  | Erschließung |
|  | Fahrräder |  | SP.....Spezialrad |



M 1:200

0 0,5 1 2 4m



Raiffeisenstraße 3
Lustenau
RS3



**Raiffeisenstraße 3, Lustenau
Wohnung Top 3**

Wohnungstyp 3-Zimmerwohnung
Geschoss 1. Obergeschoss

Wohnfläche 67,80 m²
Terrasse 11,40 m²
Kellerabteil 3,10 m²

Kaufpreis Wohnung	525 000 €
Kaufpreis Tiefgaragenplatz	28 590 €
Kaufnebenkosten ^{*1}	26 608 €
Gesamtkaufpreis	580 198 €
Wohnbauförderung (mit Kinder- und Ersterwerbbonus) ^{*2}	-144 000 €
Finanzierungsbedarf	436 198 €

Finanzierungsbeispiel

Finanzierungsbedarf	436 198 €
Eigenmittel (Annahme 20% der Gesamtkosten)	-116 040 €
Fremdfinanzierungsbedarf	320 159 €
Monatliche Kreditrate inkl. Rückzahlung Wohnbauförderung	ab 1 311 €

^{*1} Befreiung der Grundbucheintragungsgebühr bis € 500.000,00 bei Hauptwohnsitzbegründung berücksichtigt.

^{*2} zusätzliche Wohnbauförderung: € 15.000,00 für ein Kind und € 20.000,00 bei Ersterwerb berücksichtigt

Angebot freibleibend. Zwischenverkauf vorbehalten. Die angeführten Preise sind Fixpreise für eine schlüsselfertige Ausführung nach der gültigen Baubeschreibungs- und Ausrüstungsliste. Die Kaufpreise haben Gültigkeit bis zum 30.11.2024.

**Revital Immobilien GmbH**

Lustenauerstraße 56, mono
A-6850 Dornbirn

Maximilian Kaufmann
T 05572 53 53 6-26
M 0664 2535458
E maximilian.kaufmann@revital.at