



Ansicht West




Ansicht Ost

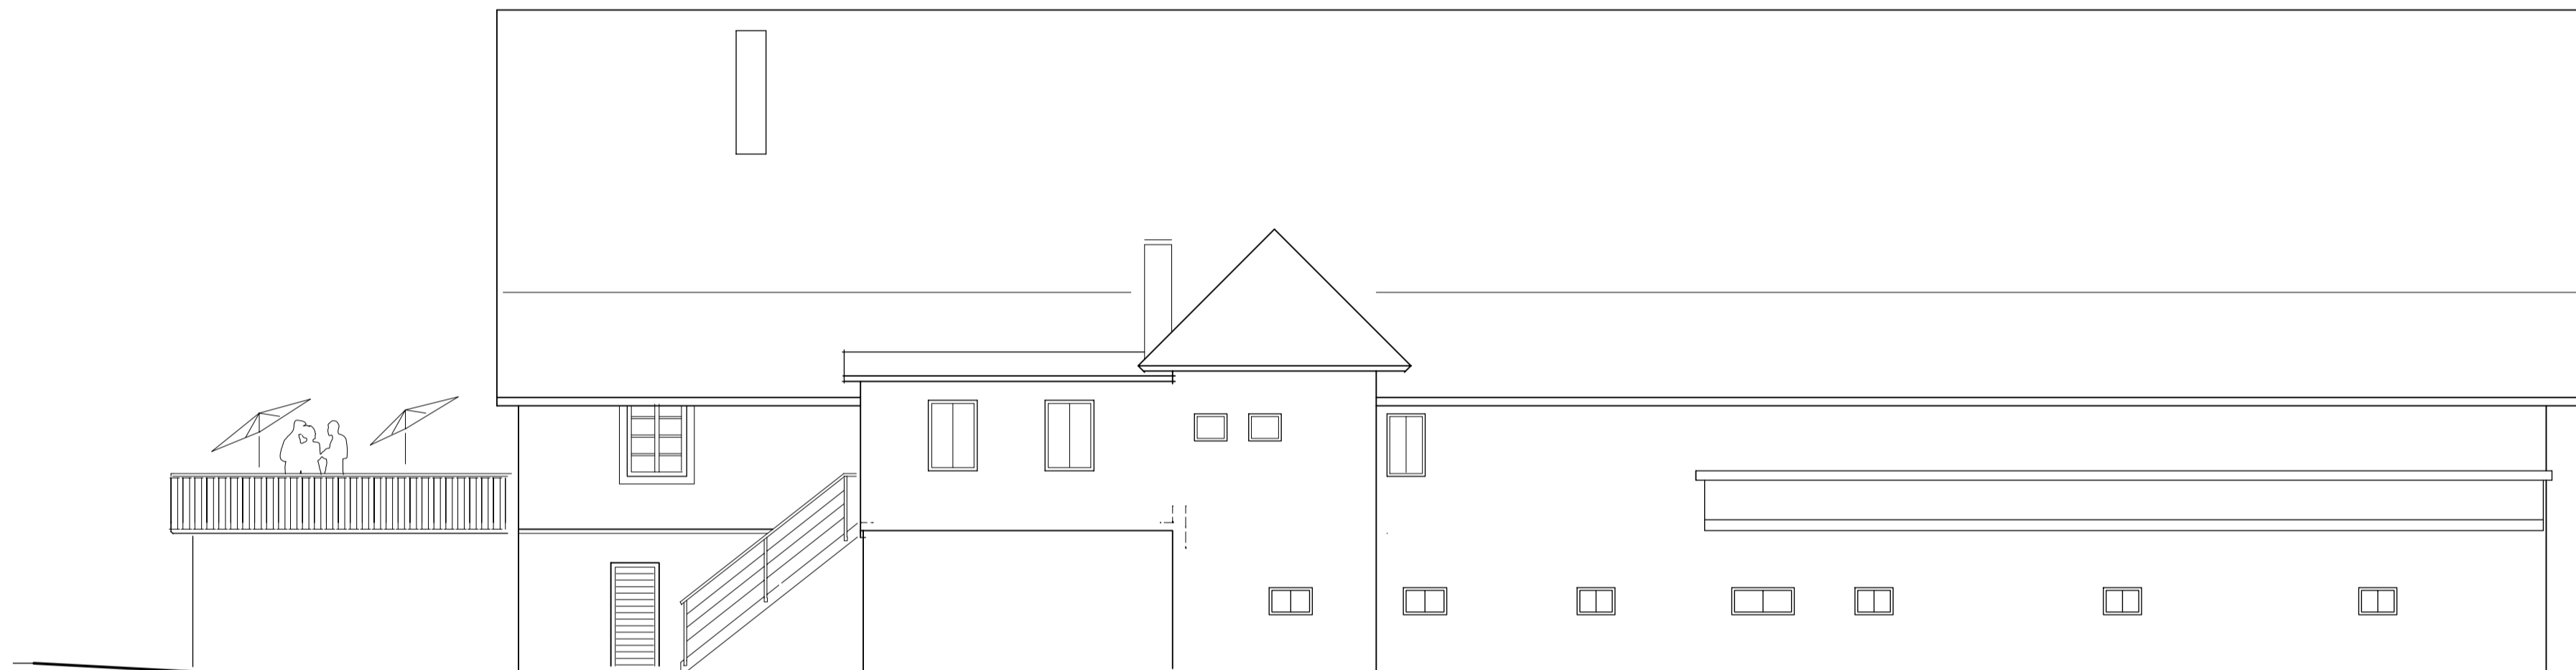



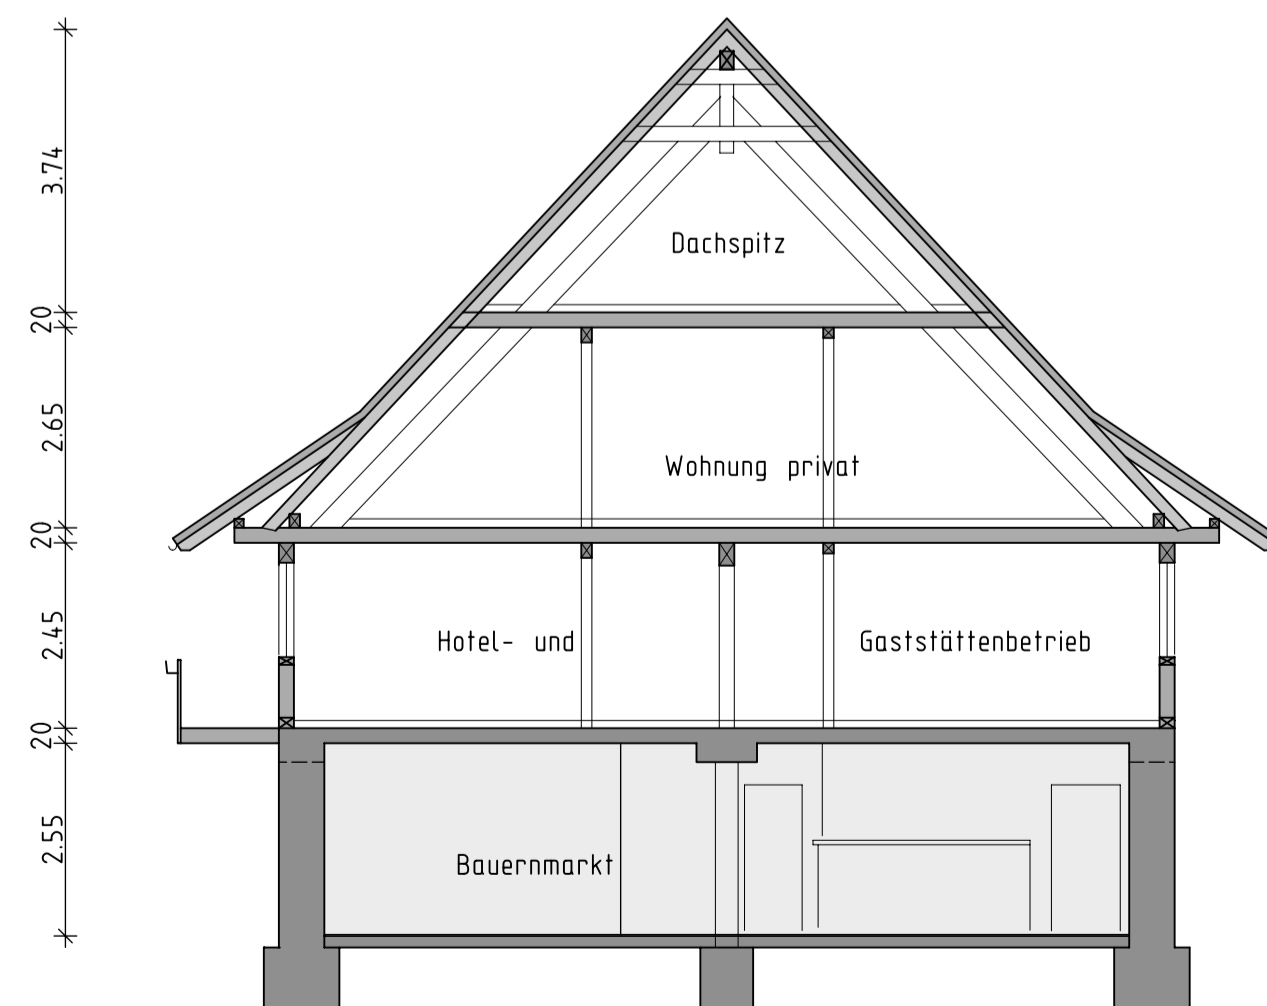
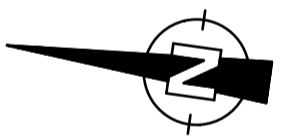
Schnitt 1-1

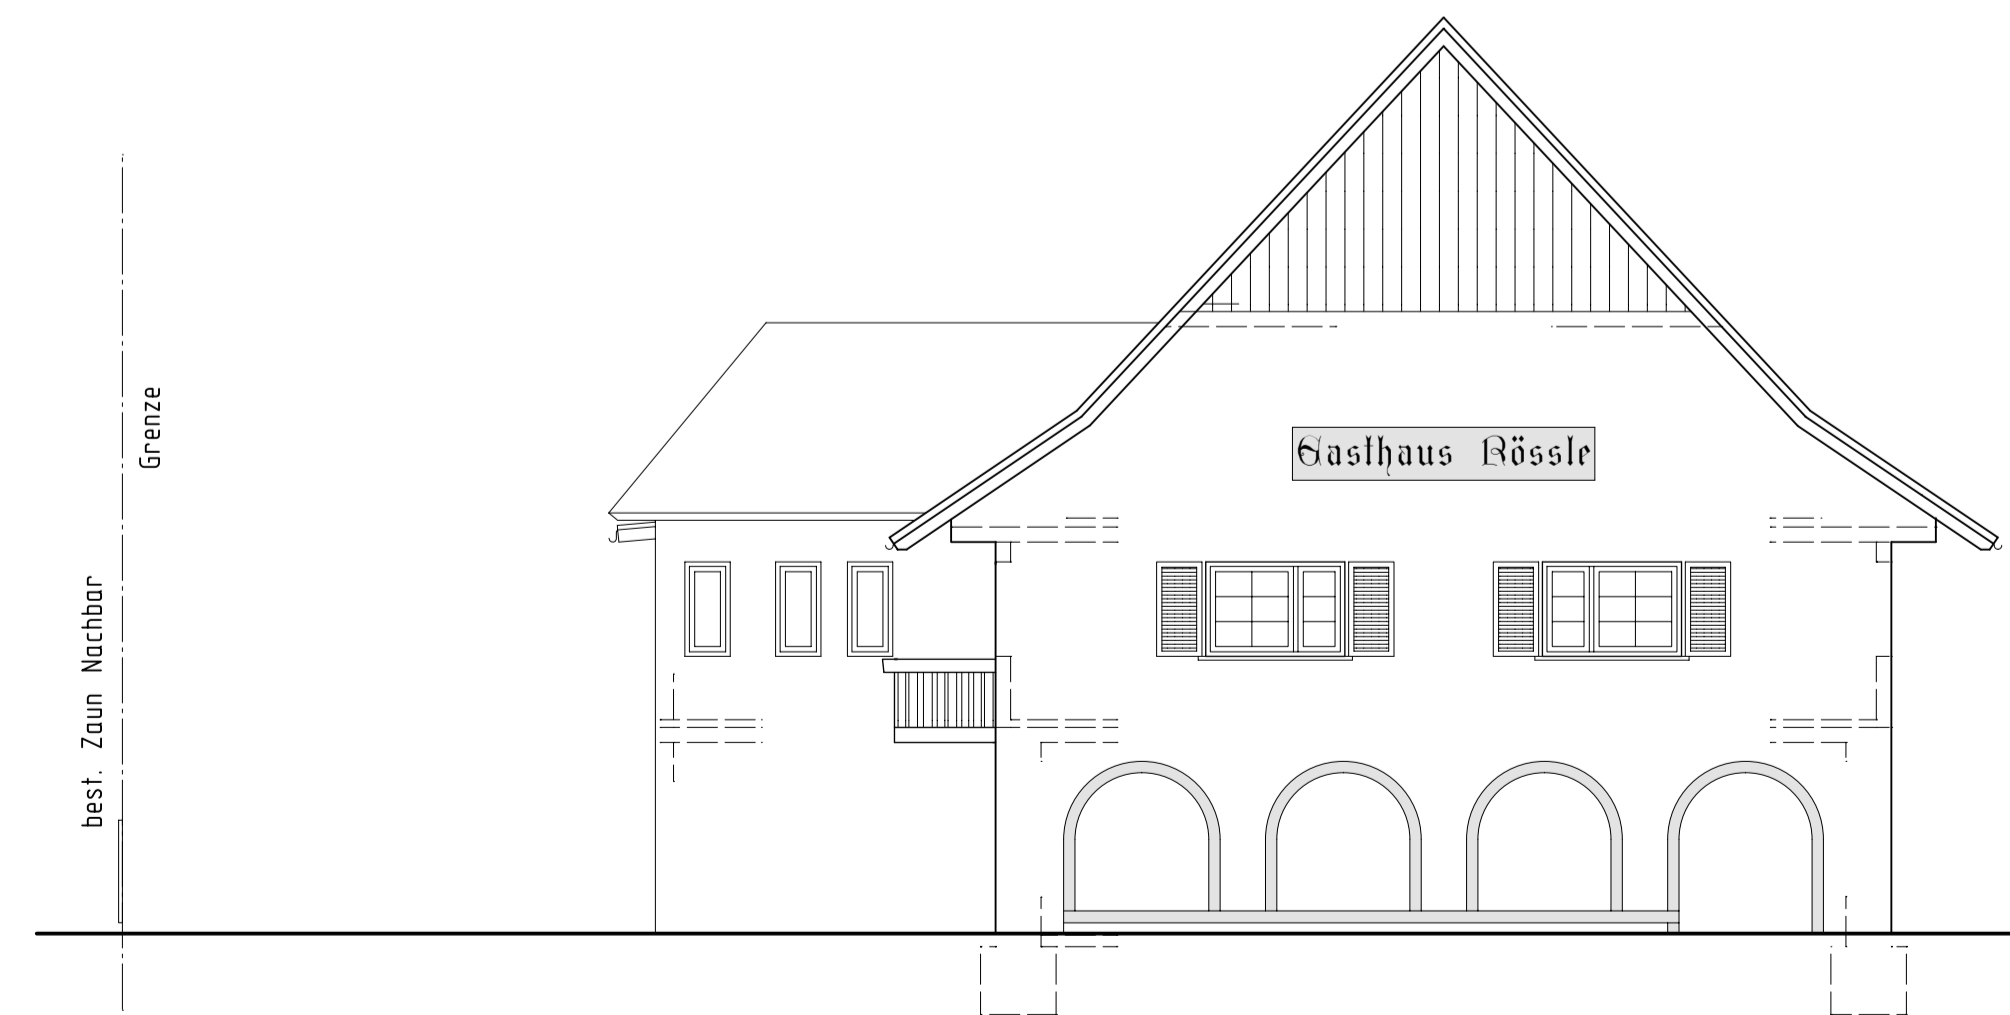

Ansicht Nord



-  Bestand
-  neu
-  Abbruch



Bauantrag  
Bauernmarkt in 77793 Gutach, Steingrün 24  
Flst. Nr. 1355/7

Schnitt 1-1 und Ansichten

M. 1 : 100

Bauherr:  
See-Effekt-Immobilien, Herr Günter Hehl  
Mareustraße 6  
88719 Stetten bei Meersburg

<b>Ing. Büro S. MOSER</b>		Stephan Moser Dipl.-Ing.(FH) Beratender Ingenieur (Ing.Kammer BW)
Bauplanung	&	Baustatik
78132 Hornberg	Werderstraße 32	Tel.: 07833/506 Fax.:07833/1835 e-Mail: Ing.S.Moser@t-online.de

Hornberg, 05.05.21