
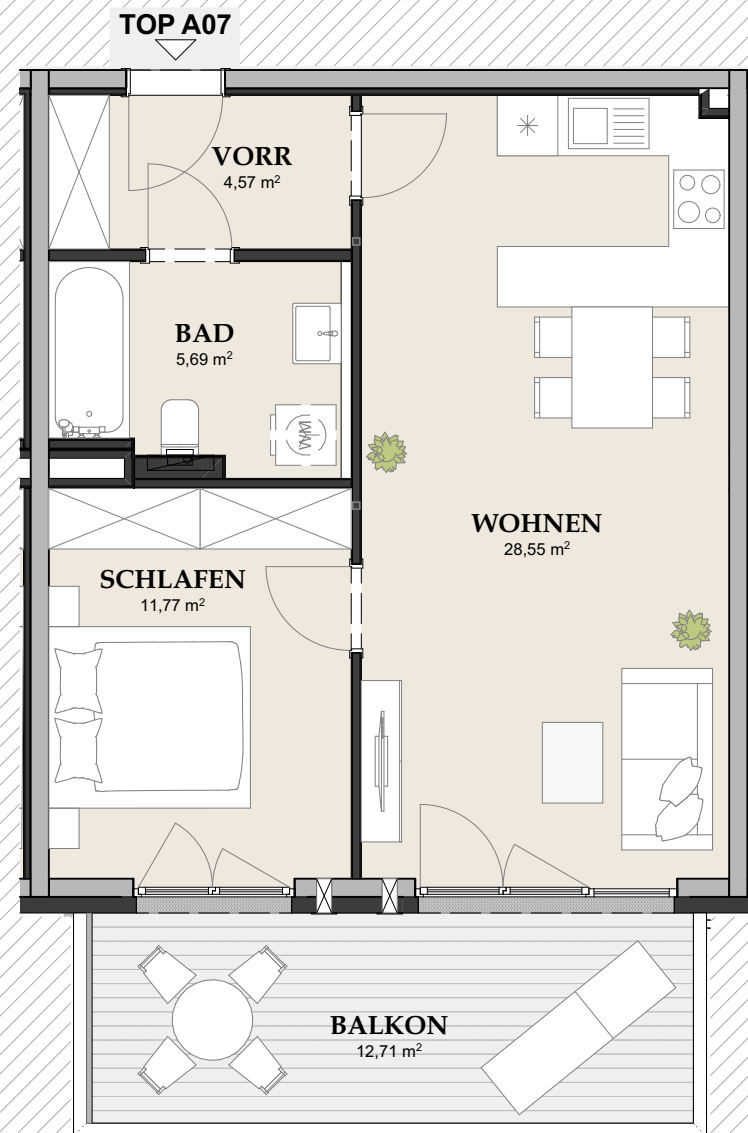


LAGE

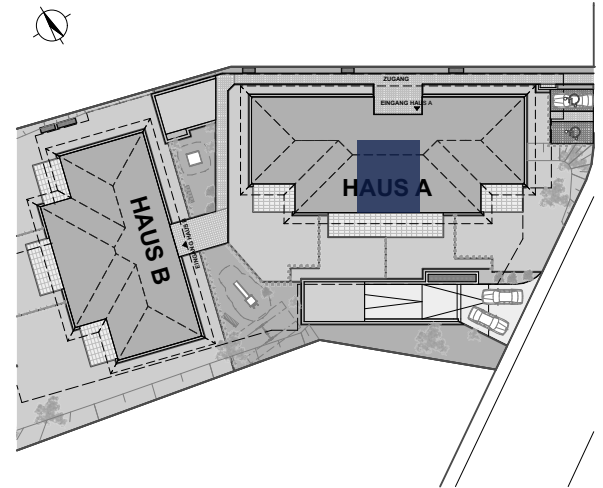


TOP A07 / 1.OG

BAD	5,69
SCHLAFEN	11,77
VORR	4,57
WOHNEN	28,55
WOHNFLÄCHE	50,58 m²
1. OBERGESCHOSS BALKON	12,71

Planstand 22.07.2024

Maßstab 1:75

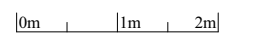

Diese Abbildung ist eine schematische Darstellung. Gültig ist das Natur-, Rohbaumaß. Möblierung gemäss Vorschlag des Bauträgers.