


23.12.2014

<p>Entwurfsverfasser: Dipl.-Ing. M. Schönfeld Gadebuscher Str. 113 19057 Schwerin</p> <p>Tel. 0385 / 4773832 Handy 0162 / 4403325 Fax 0385 / 39929849</p>	<p>Antragsteller: Sven Paluteder Sandstr. 3 19230 Hoort</p> <p>Erdgeschoss</p>	<p>Bauvorhaben: Neubau Wohnhaus mit 2 Wohnungen Rabenhornstr. 1 19073 Wittenförden</p> <p>M 1:100</p> <p>Blatt 4</p>
---	---	---

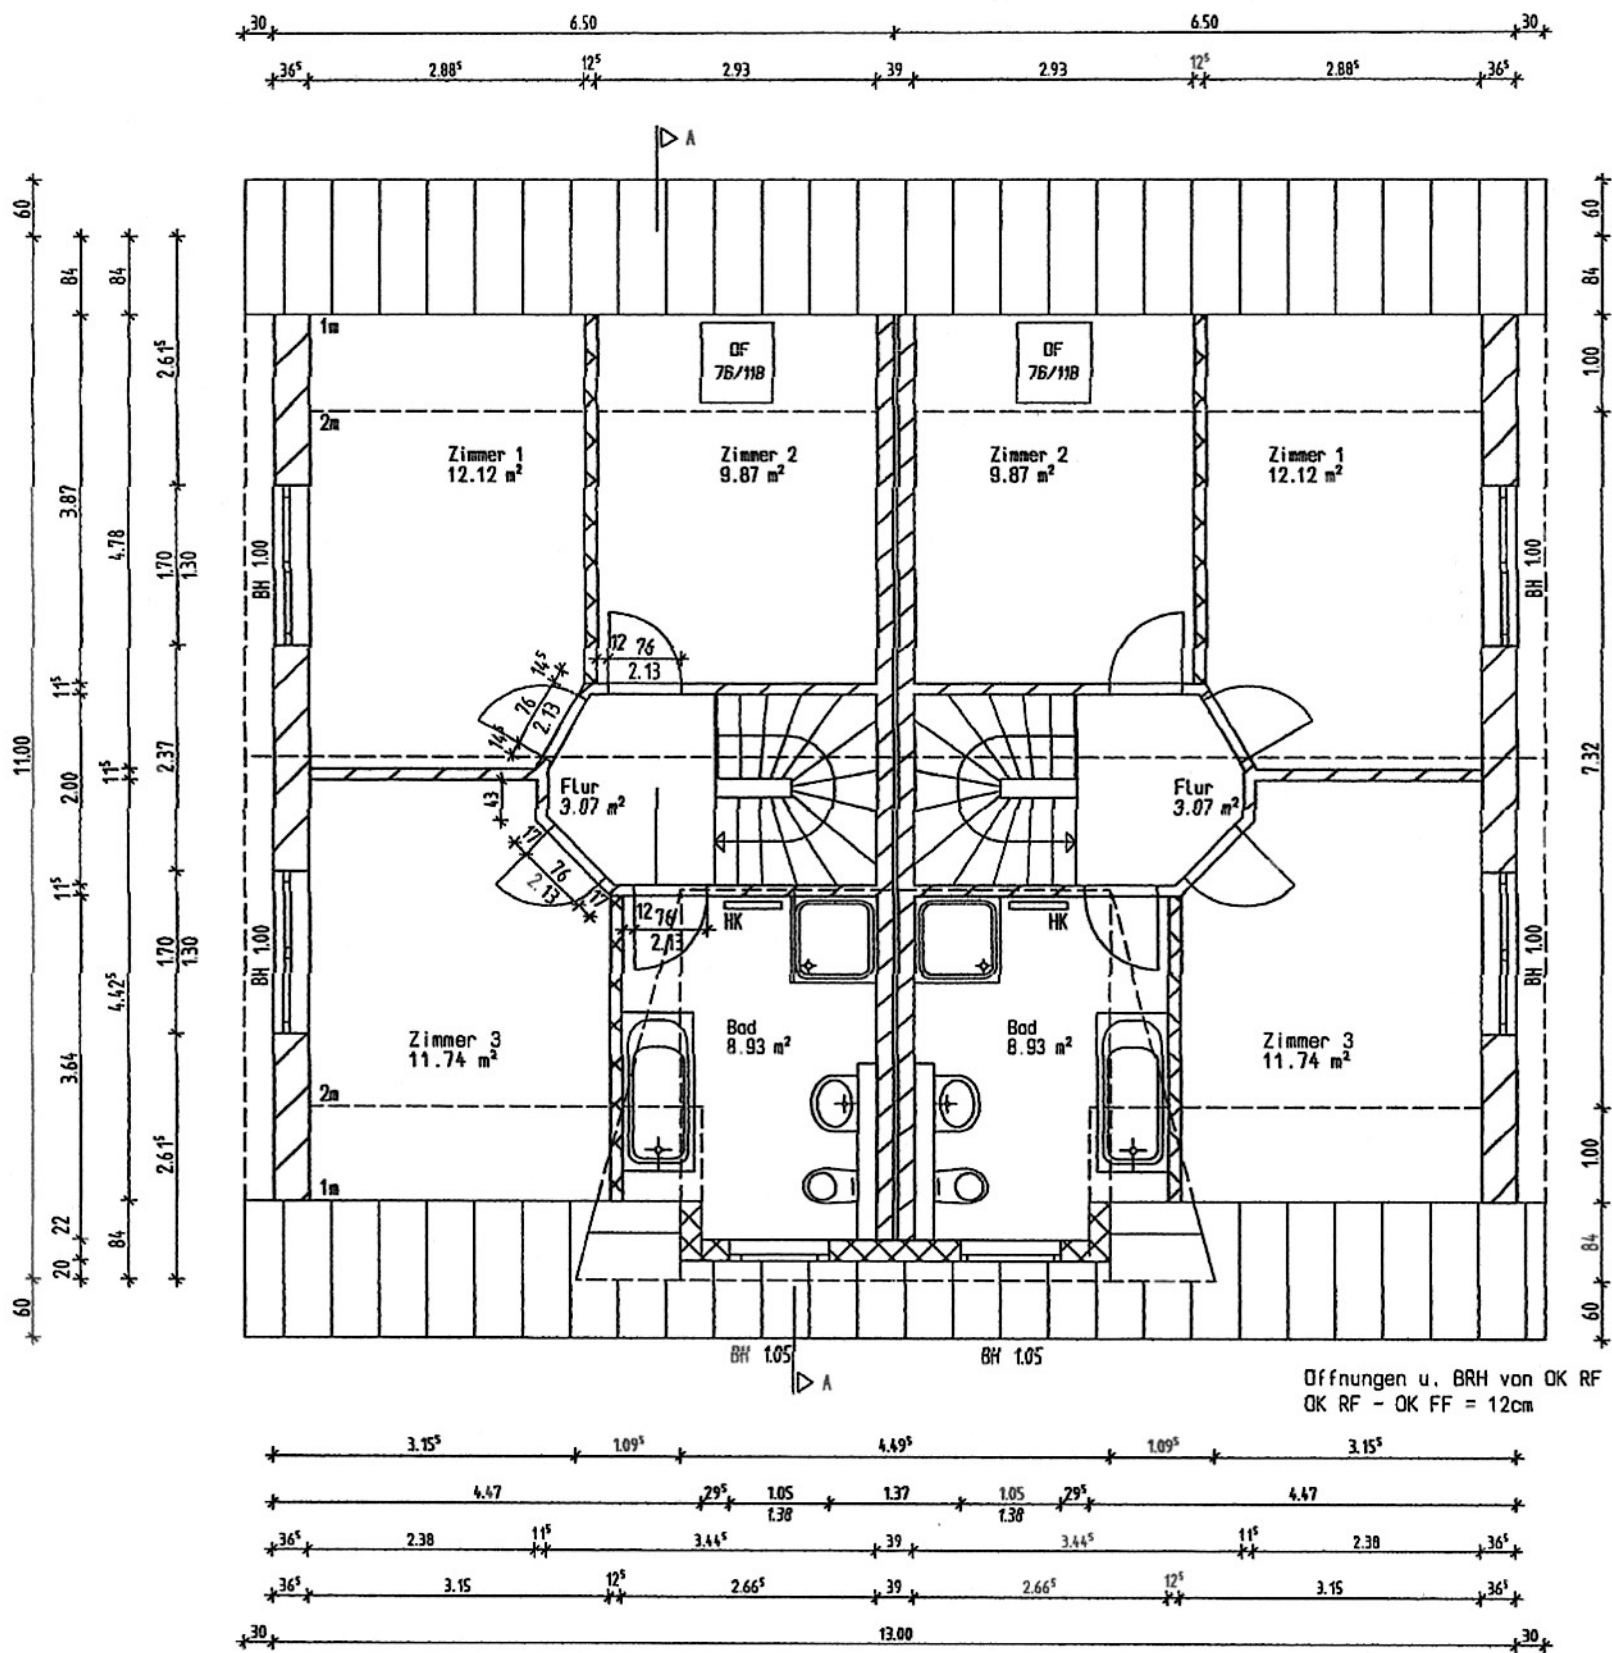

23.12.2014

<p>Entwurfsverfasser: Dipl.-Ing. M. Schönfeld Gadebuscher Str. 113 19057 Schwerin</p> <p>Tel. 0385 / 4773832 Handy 0162 / 4403325 Fax 0385 / 39929849</p>	<p>Antragsteller: Sven Paluteder Sandstr. 3 19230 Hoort</p> <p>Dachgeschoss</p>	<p>Bauvorhaben: Neubau Wohnhaus mit 2 Wohnungen Rabenhornstr. 1 19073 Wittenförden</p> <p>M 1:100</p> <p>Blatt 5</p>
---	---------------------------------------------------------------------------------------------	---