


FLÄCHEN ab 1,50m Höhe

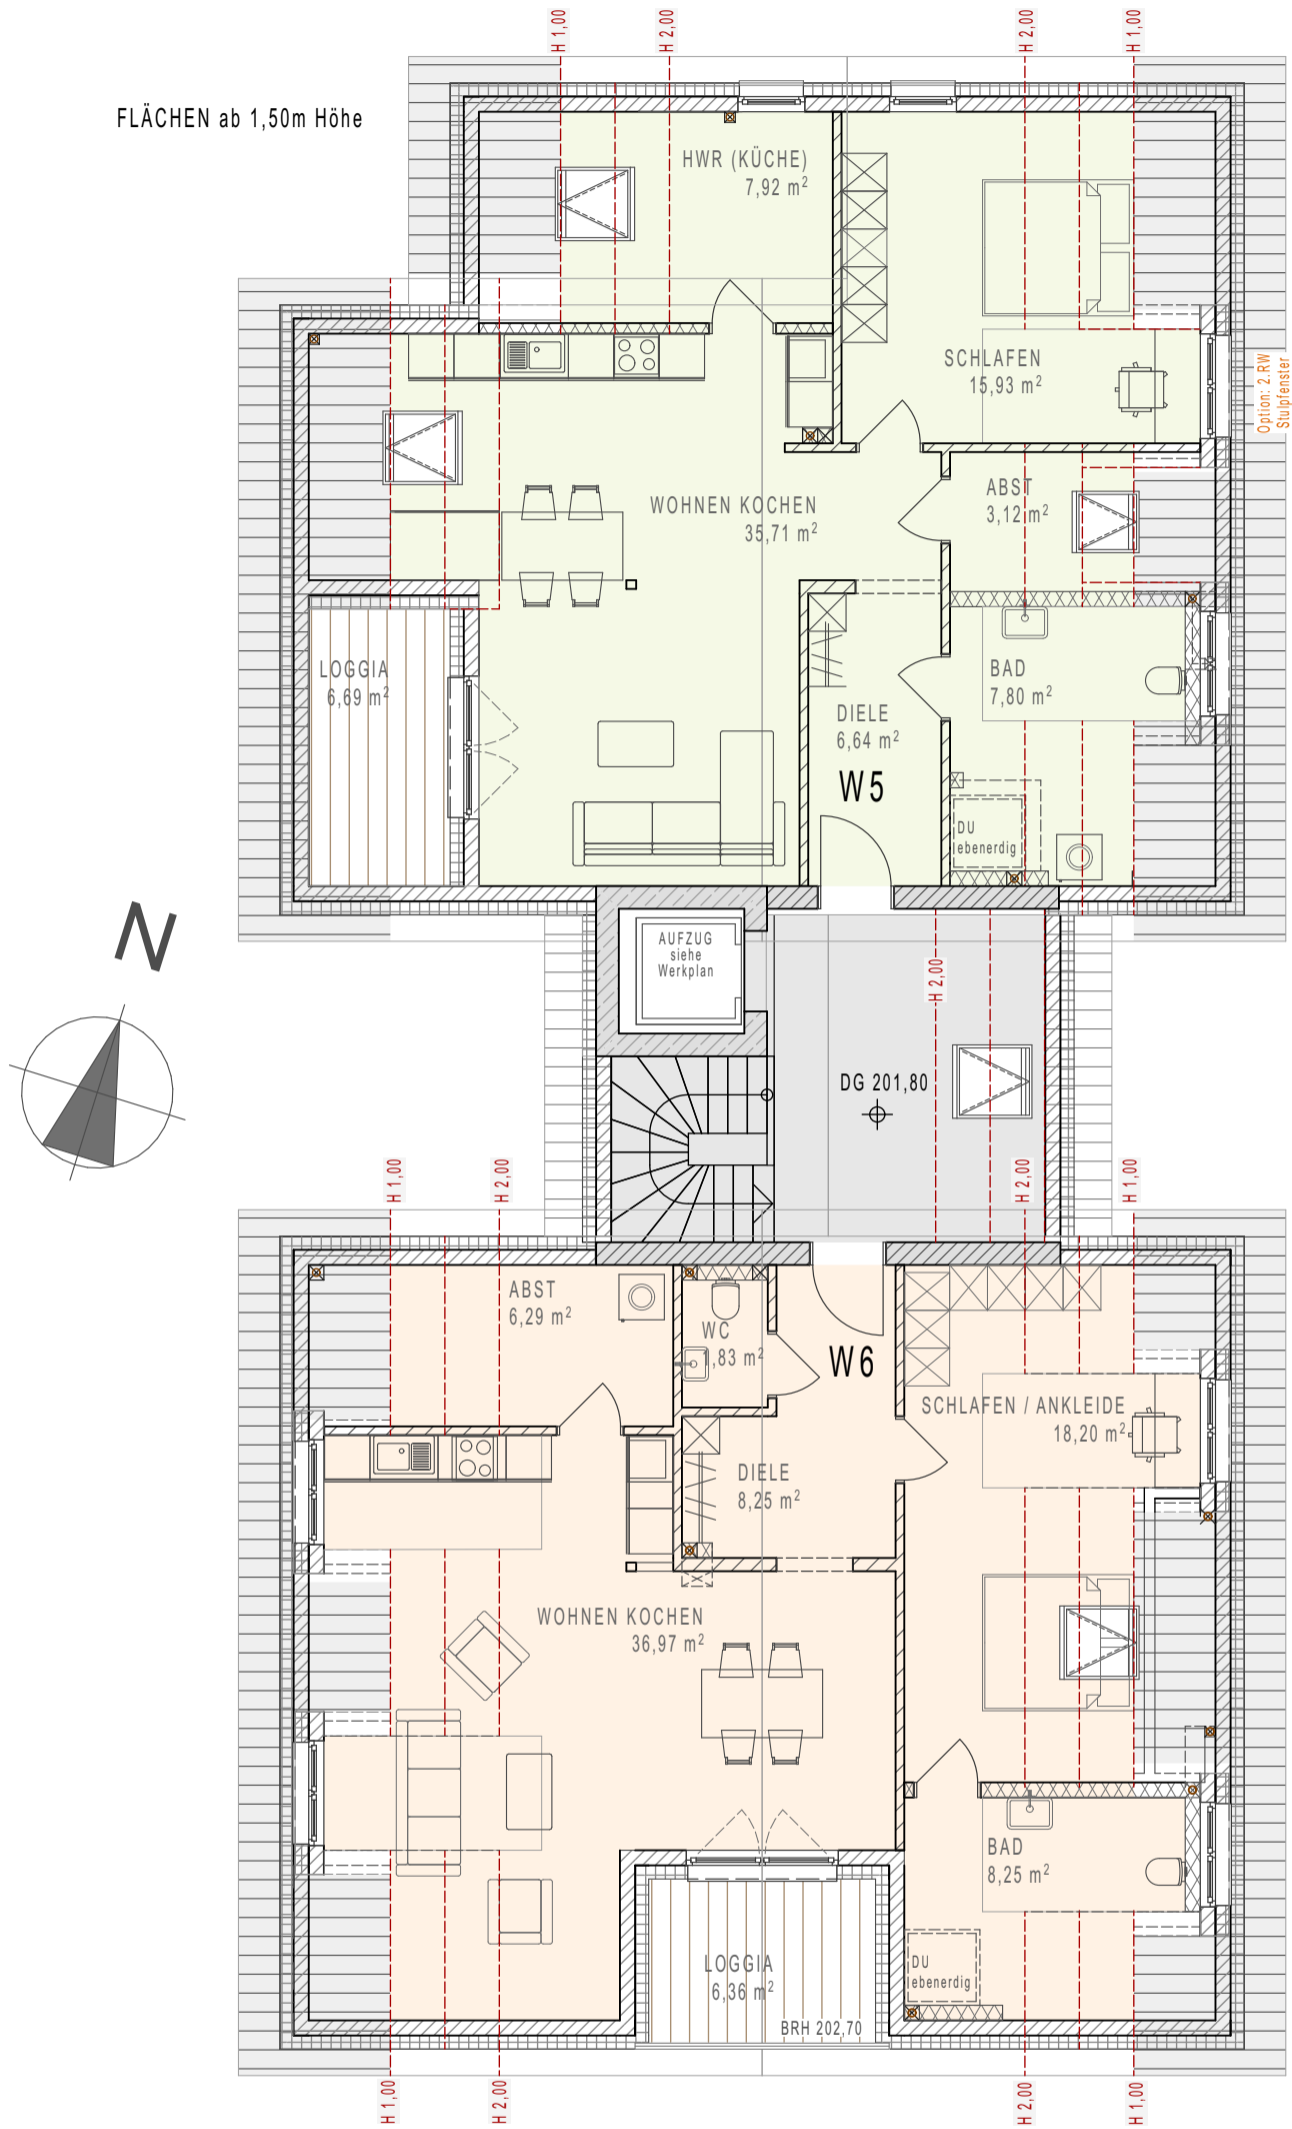

Sämtliche Angaben sind Plandaten und vorbehaltlich Änderungen bedingt durch baurechtliche, planerische oder statischer Erfordernis. Maßabweichungen sind möglich. Dargestellte Möblierung ist beispielhaft.

DACHGESCHOSS

Neubau Wohnhaus mit 6 WE
und einem Car-Port
in Menden, Karl-Becker-Straße 48



DATUM: 2024-07-01

EXPOSE

M 1 : 100