
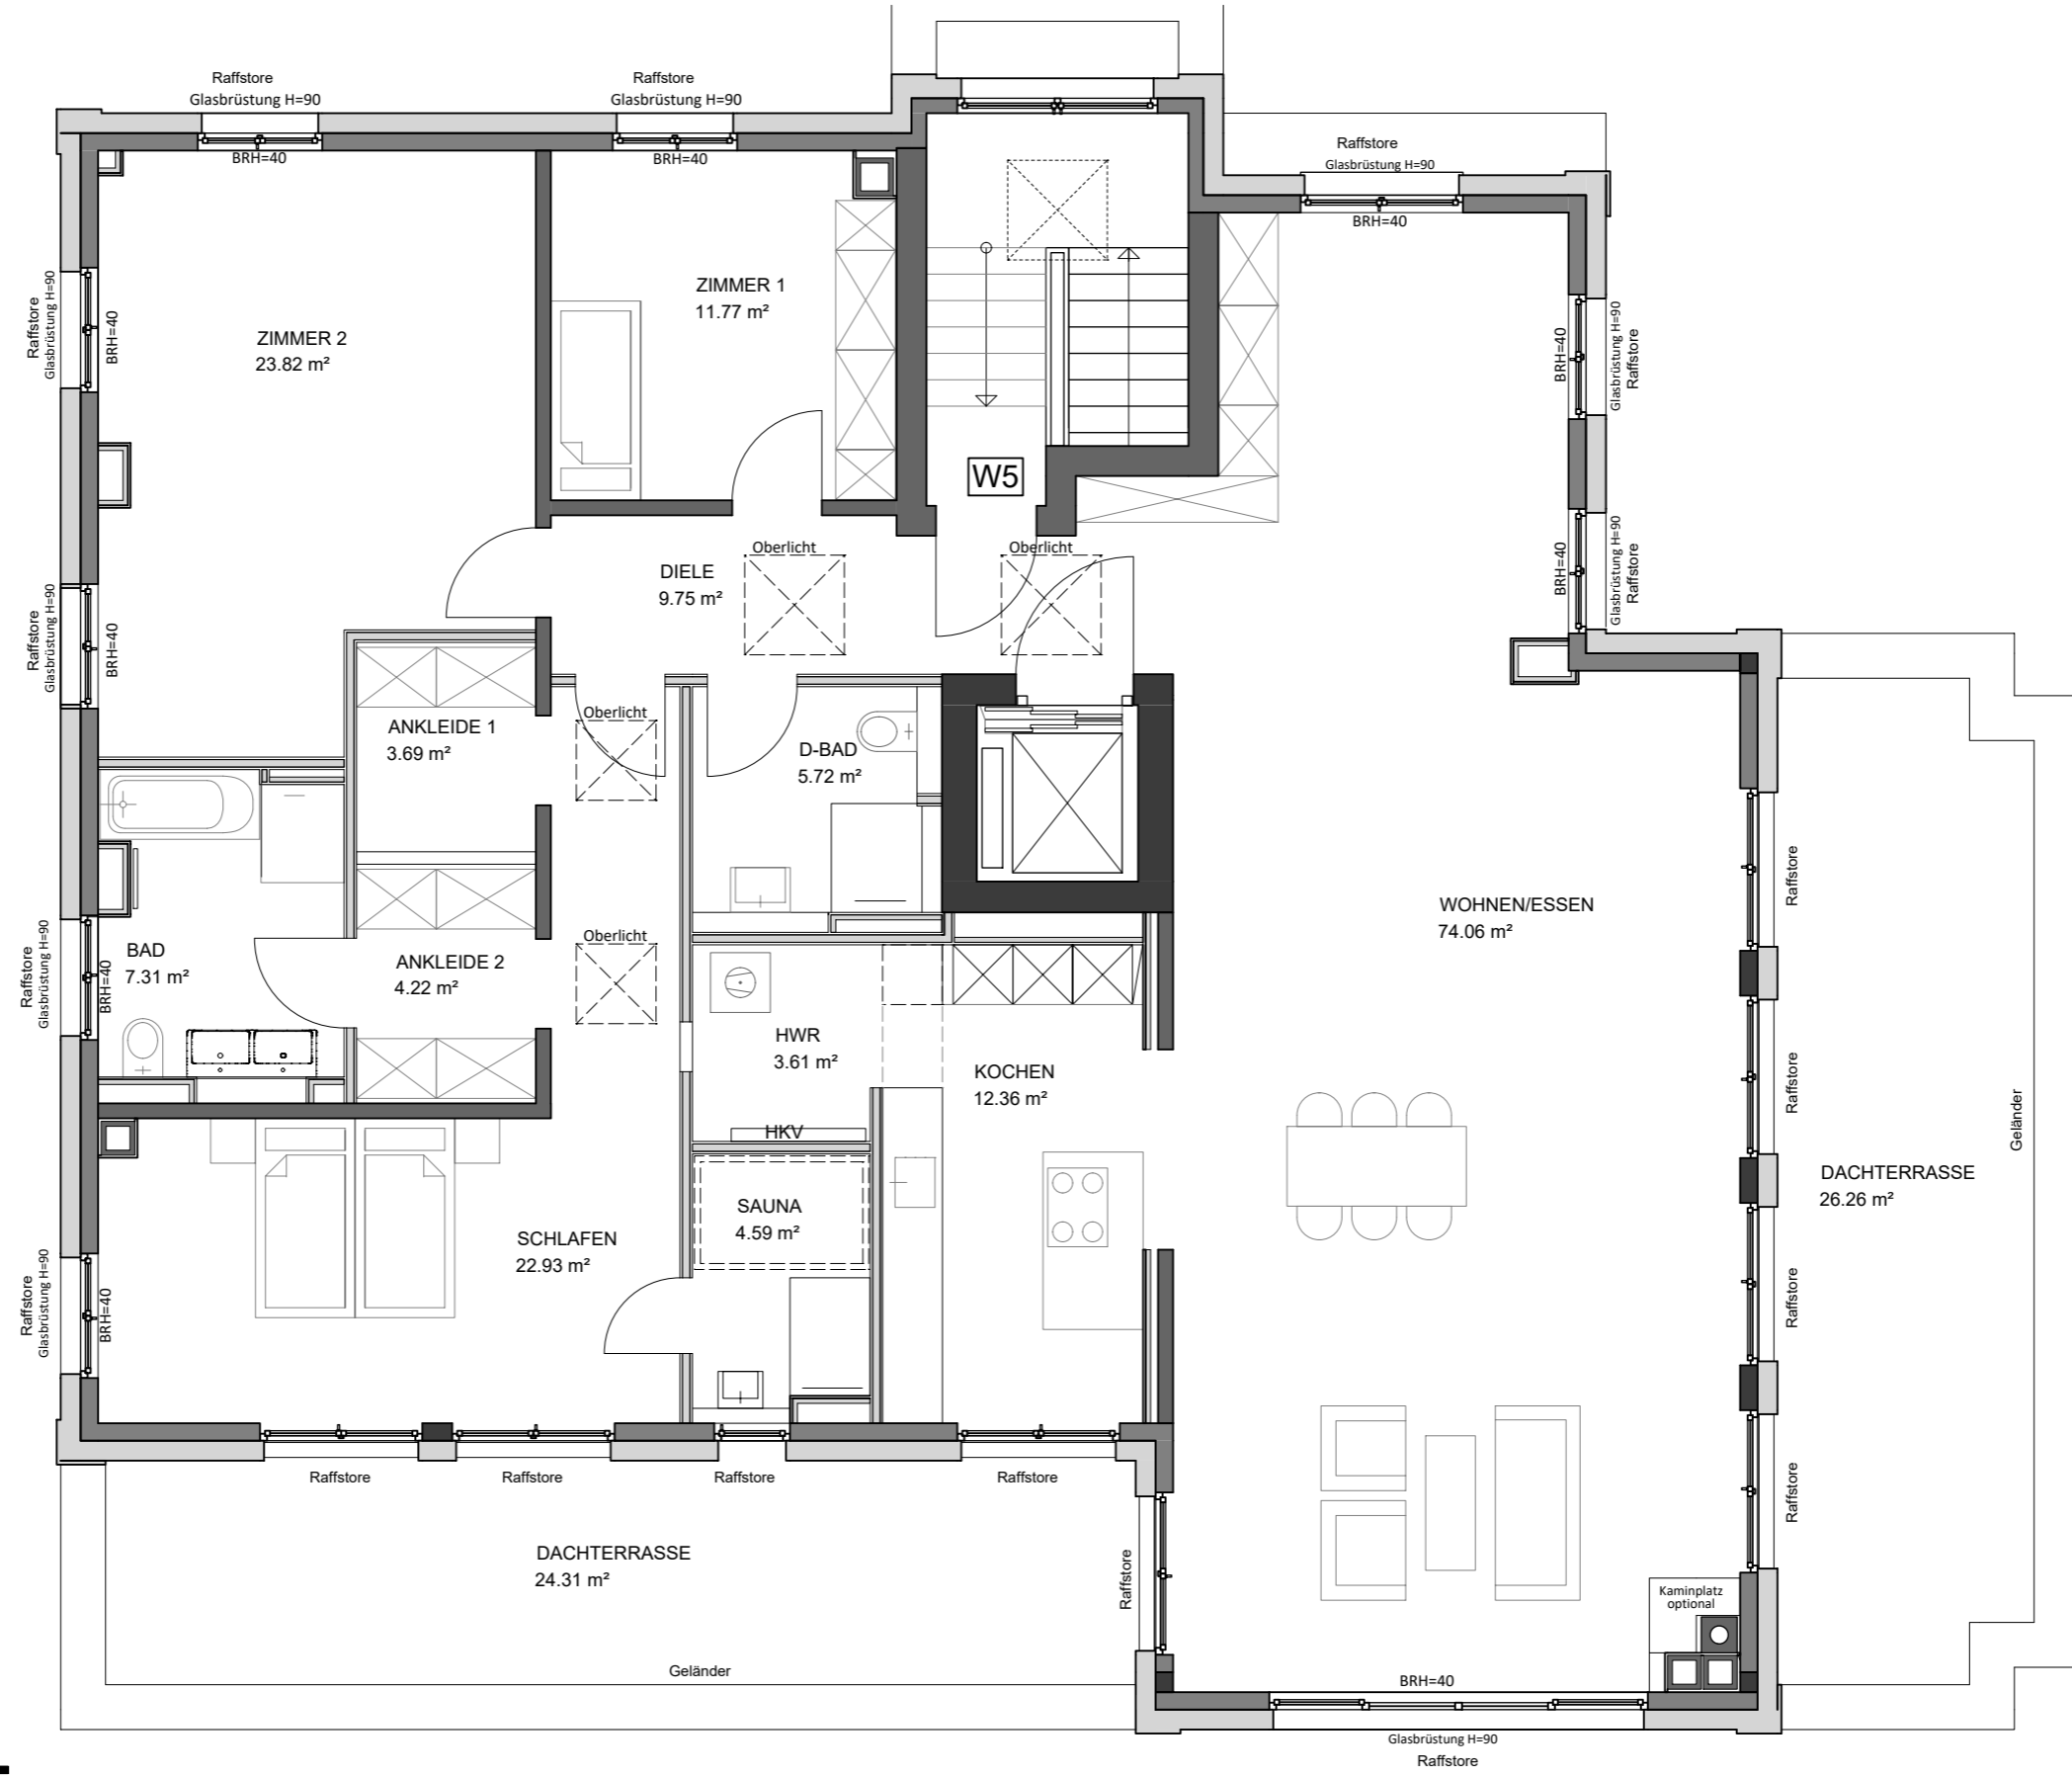


# Stadtvilla Ordinger Weg 12

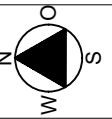

1 m 1 m 1 m

Stand : 20.01.2022

Stand : 02.08.2024

**Wohnung 5**

Staffelgeschoss

Wohnfläche gem. WoFIVO: 209,11 m<sup>2</sup>  
(Dachterrassen zu 50%)

nutzbare Wohnfläche: 234,39 m<sup>2</sup>

Maßstab 1:75