

MASS-STAB 1:500

LAGEPLAN ZUM ANBAU EINES WOHNHAUSES

Abzeichnung der Flurkarte des Kreises Steinfurt

Gemeinde: Rheine

Gemarkung: Rheine Stadt

Flur: 106

Flurstück: 124 + 125

Grundbuch-Band Blatt


Grundstücksgröße: 551,00 m²

Bauvorhaben:

Bauort

Wohnort

Für die *Planung* des *Amtes*

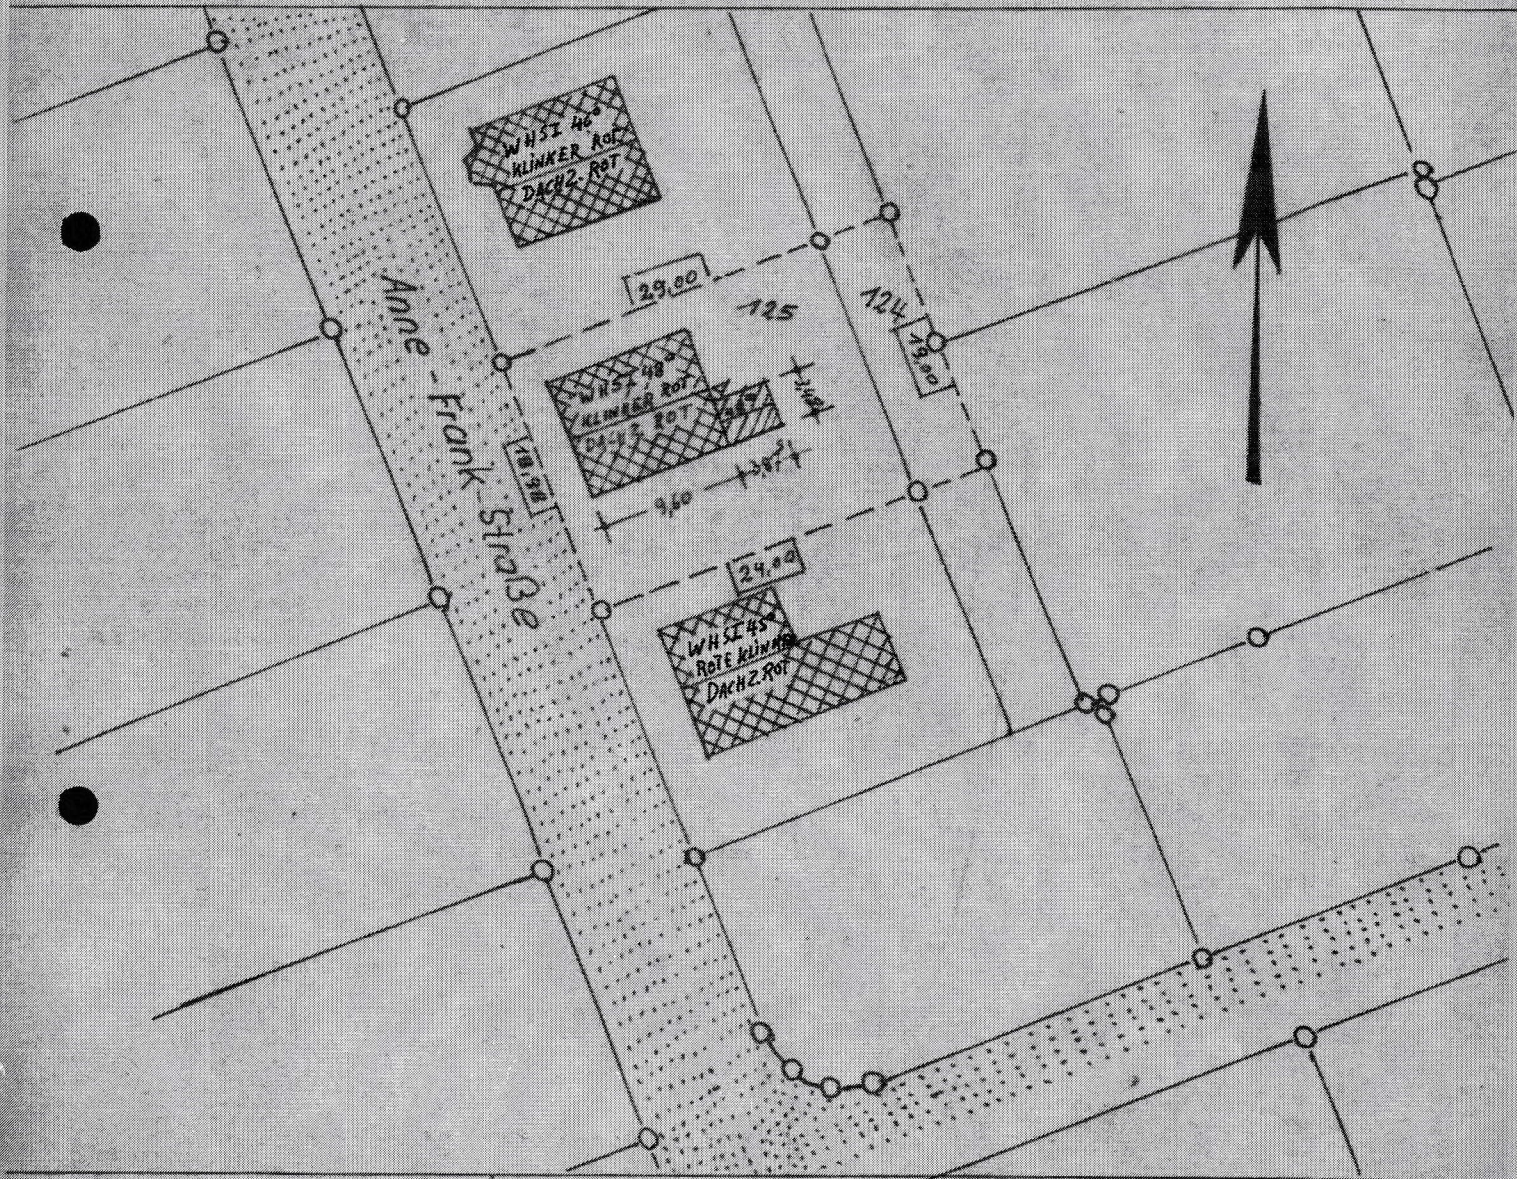

-  GEPLANTES BAUVORHA Ben
-  BESTEHENDES GEBÄUDE
-  ÖFFENTL. VERKEHRSPFLÄCHE
-  SPIELPLATZ
-  UMRINGMASSE
-  BAUGRENZE
-  BAULINIE

BAUHERR: *Wilk. Schwarz*

PLANUNG:

EMSBÜREN, DEN 9. 2. 1982

WERNER ELP
BAUUNTERNEHMUNG
MÜHLENSTR. 41 (05903) 3 68
4448 EMSBÜREN-MEHRINGEN