
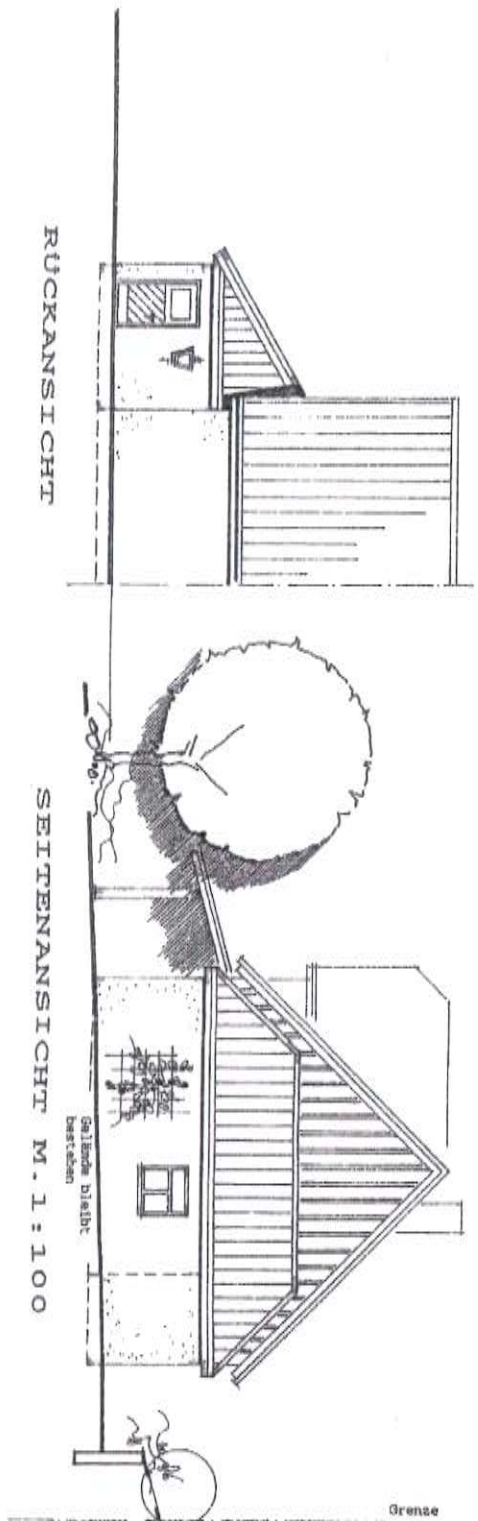


EINBAU EINER
G A R A G E
BÜHLGASSE 3
7071 Heuchlingen
Holzleuten

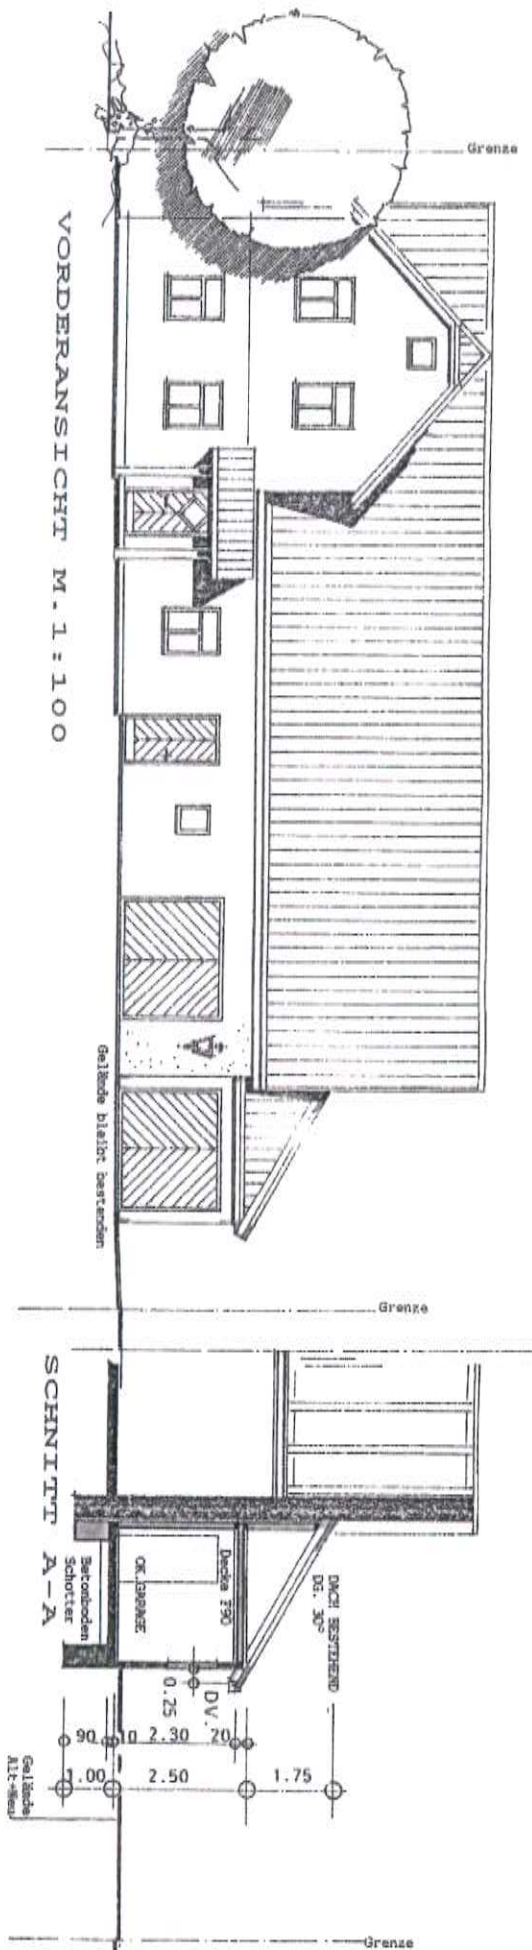

SCHNITT
A-A M. 1:100
ANSICHTEN