

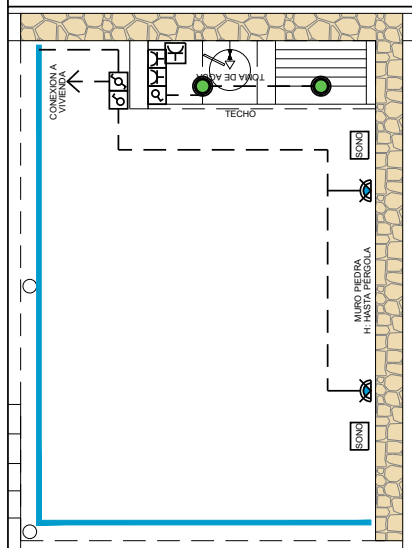


Escala Gráfica 0 5 10 15 20m

DETALLE ZONA BARBACOA E: 1/50

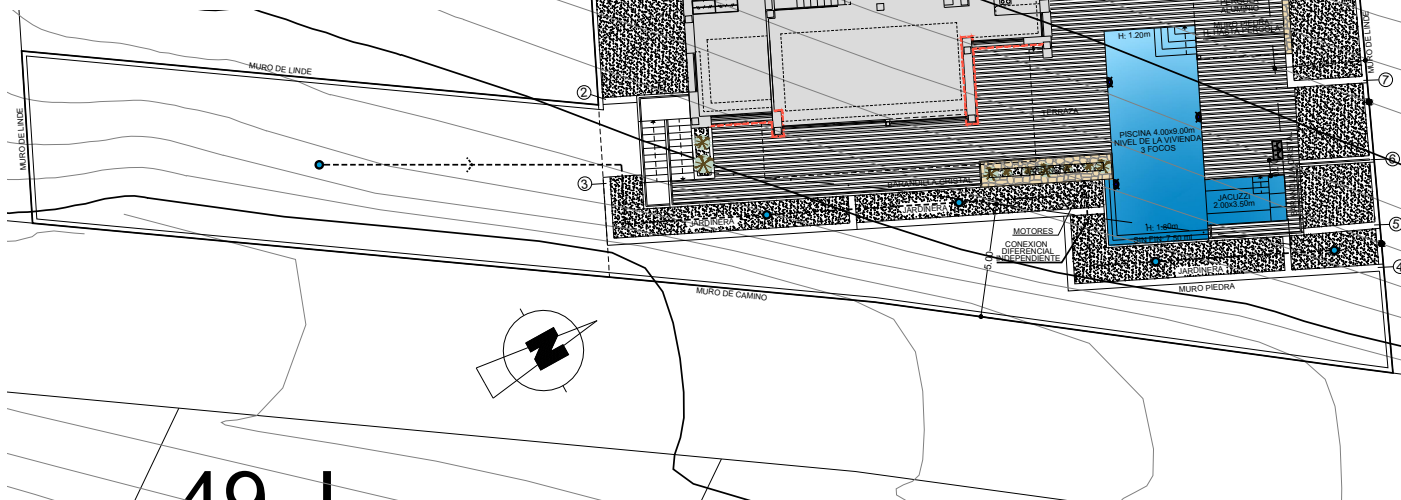


DETALLE ZONA BARBACOA E: 1/50

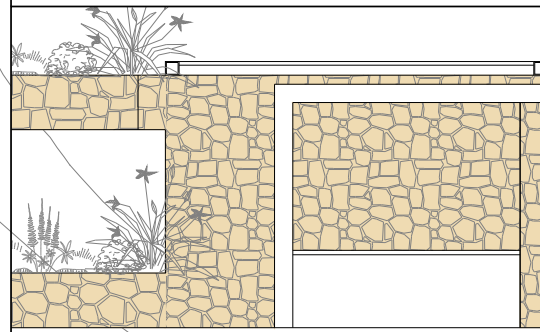

	PUNTO DE LUZ
	INTERRUPTOR
	CONMUTADOR
	BASE ENCHUFE DE 16 A.
	BASE ENCHUFE EXT. EMPOTRADA SUELO
	APLIQUE PARED INTERIOR
	LUZ TECHO EXTERIOR
	BALIZA PARED EXTERIOR
	APLIQUE PARED EXTERIOR
	TIRA DE LED EXTERIOR
	ALTAVOZ
	FOCO PISCINA

RELLENO

Escala Gráfica 0 1 2 3 4 5

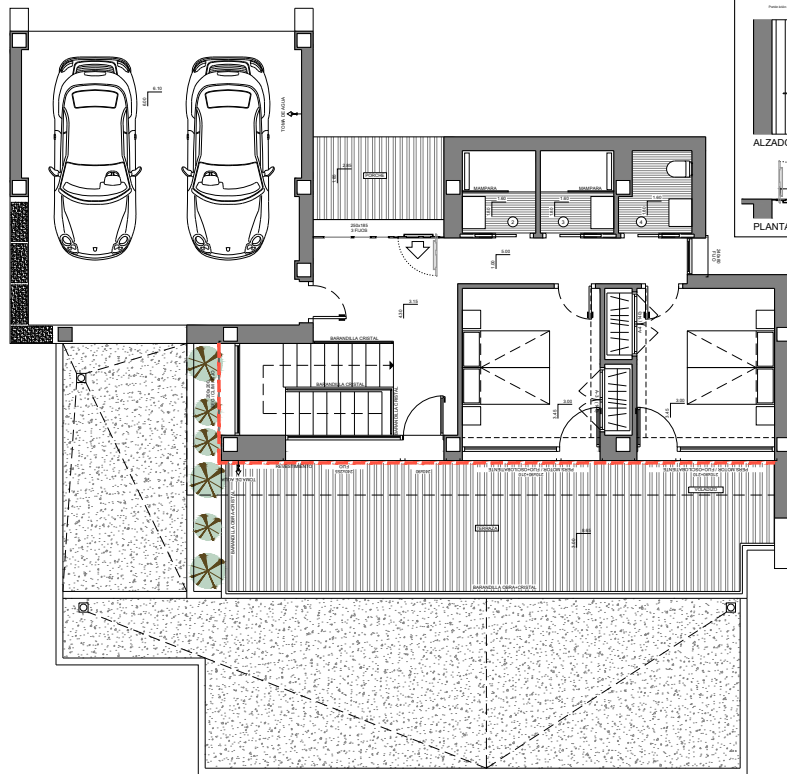

DETALLE ENTRADA VIVIENDA E: 1/50

