


Isometrie 01




Isometrie 02

Neubau eines Doppelhauses
mit Carport in Sichte: BF2-07+08

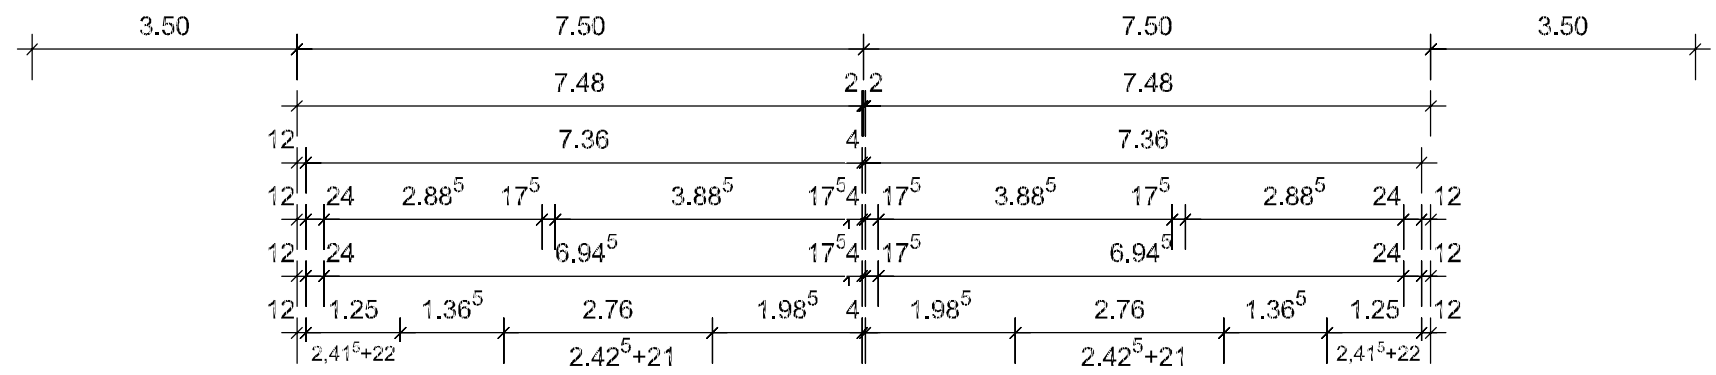

Wohnfläche DHH BF2-07
 WF: 147,53 m²
 NF: 158,02 m²
 (Mit Terrasse)

Wohnfläche DHH BF2-08
 WF: 147,53 m²
 NF: 158,02 m²
 (Mit Terrasse)

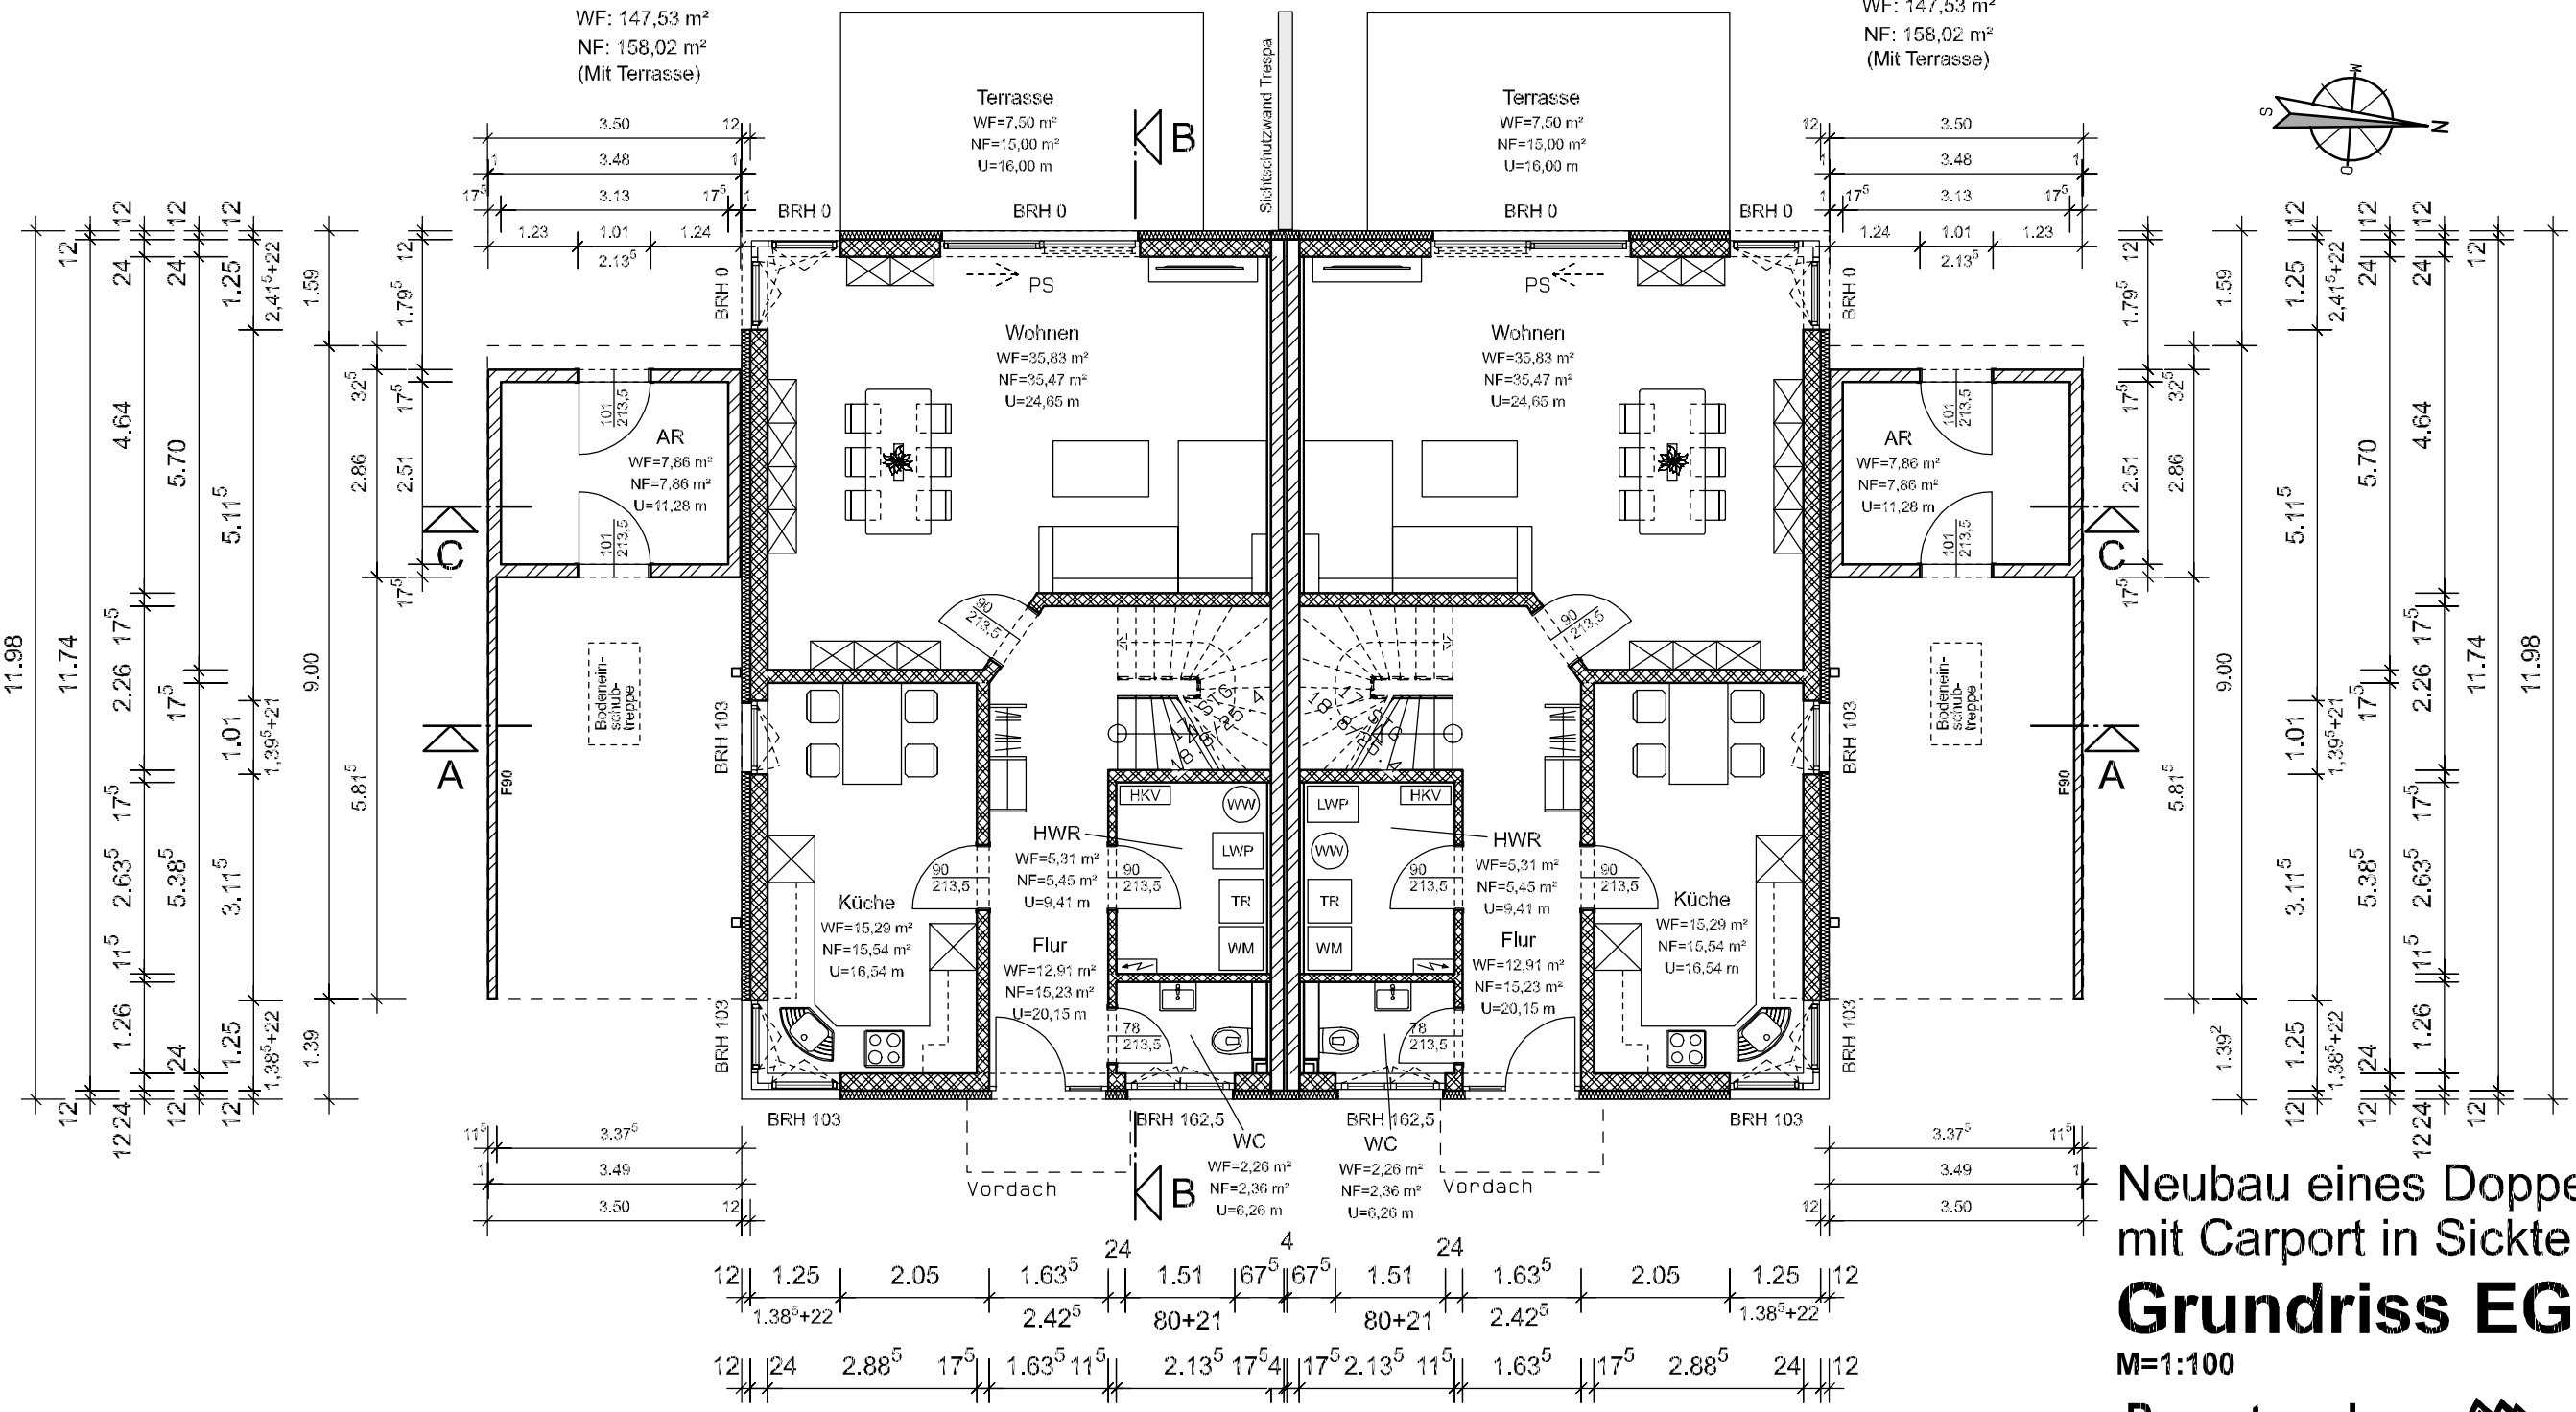


Neubau eines Doppelhauses mit Carport in Sichte: BF2-07+08

Grundriss EG

M=1:100






Bauunternehmen SCHMIDT
 Porschestraße 39 - 38440 Wolfsburg
 Tel.: 05361-8 67 87 00, Fax: 05361-8 67 87 01
 E-Mail: Info-wob@bu-schmidt.de

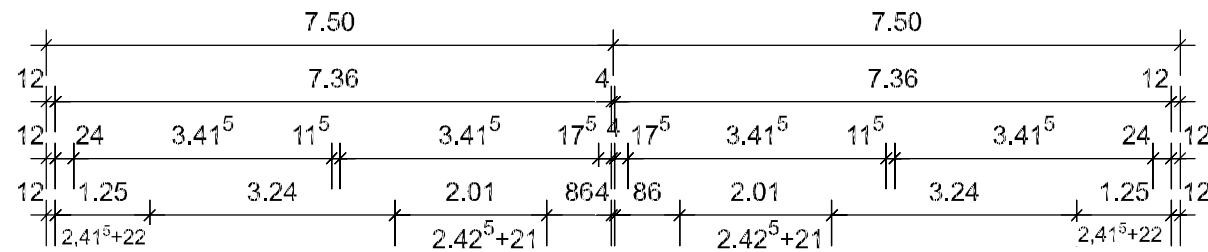

Wohnfläche DHH BF2-07
WF: 147,53 m²
NF: 158,02 m²
(Mit Terrasse)

Wohnfläche DHH BF2-08
WF: 147,53 m²
NF: 158,02 m²
(Mit Terrasse)

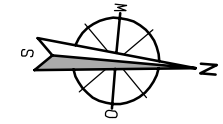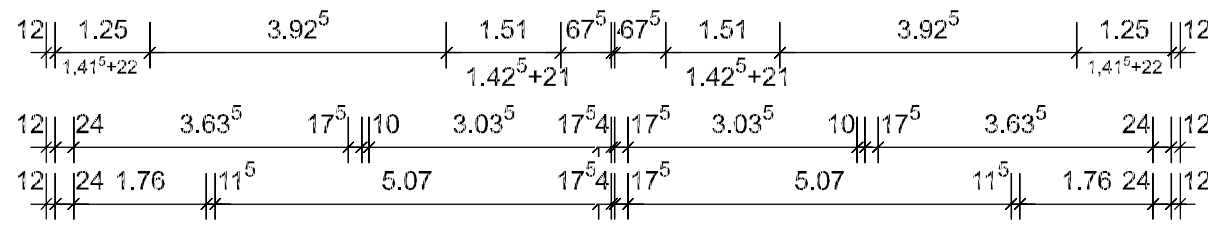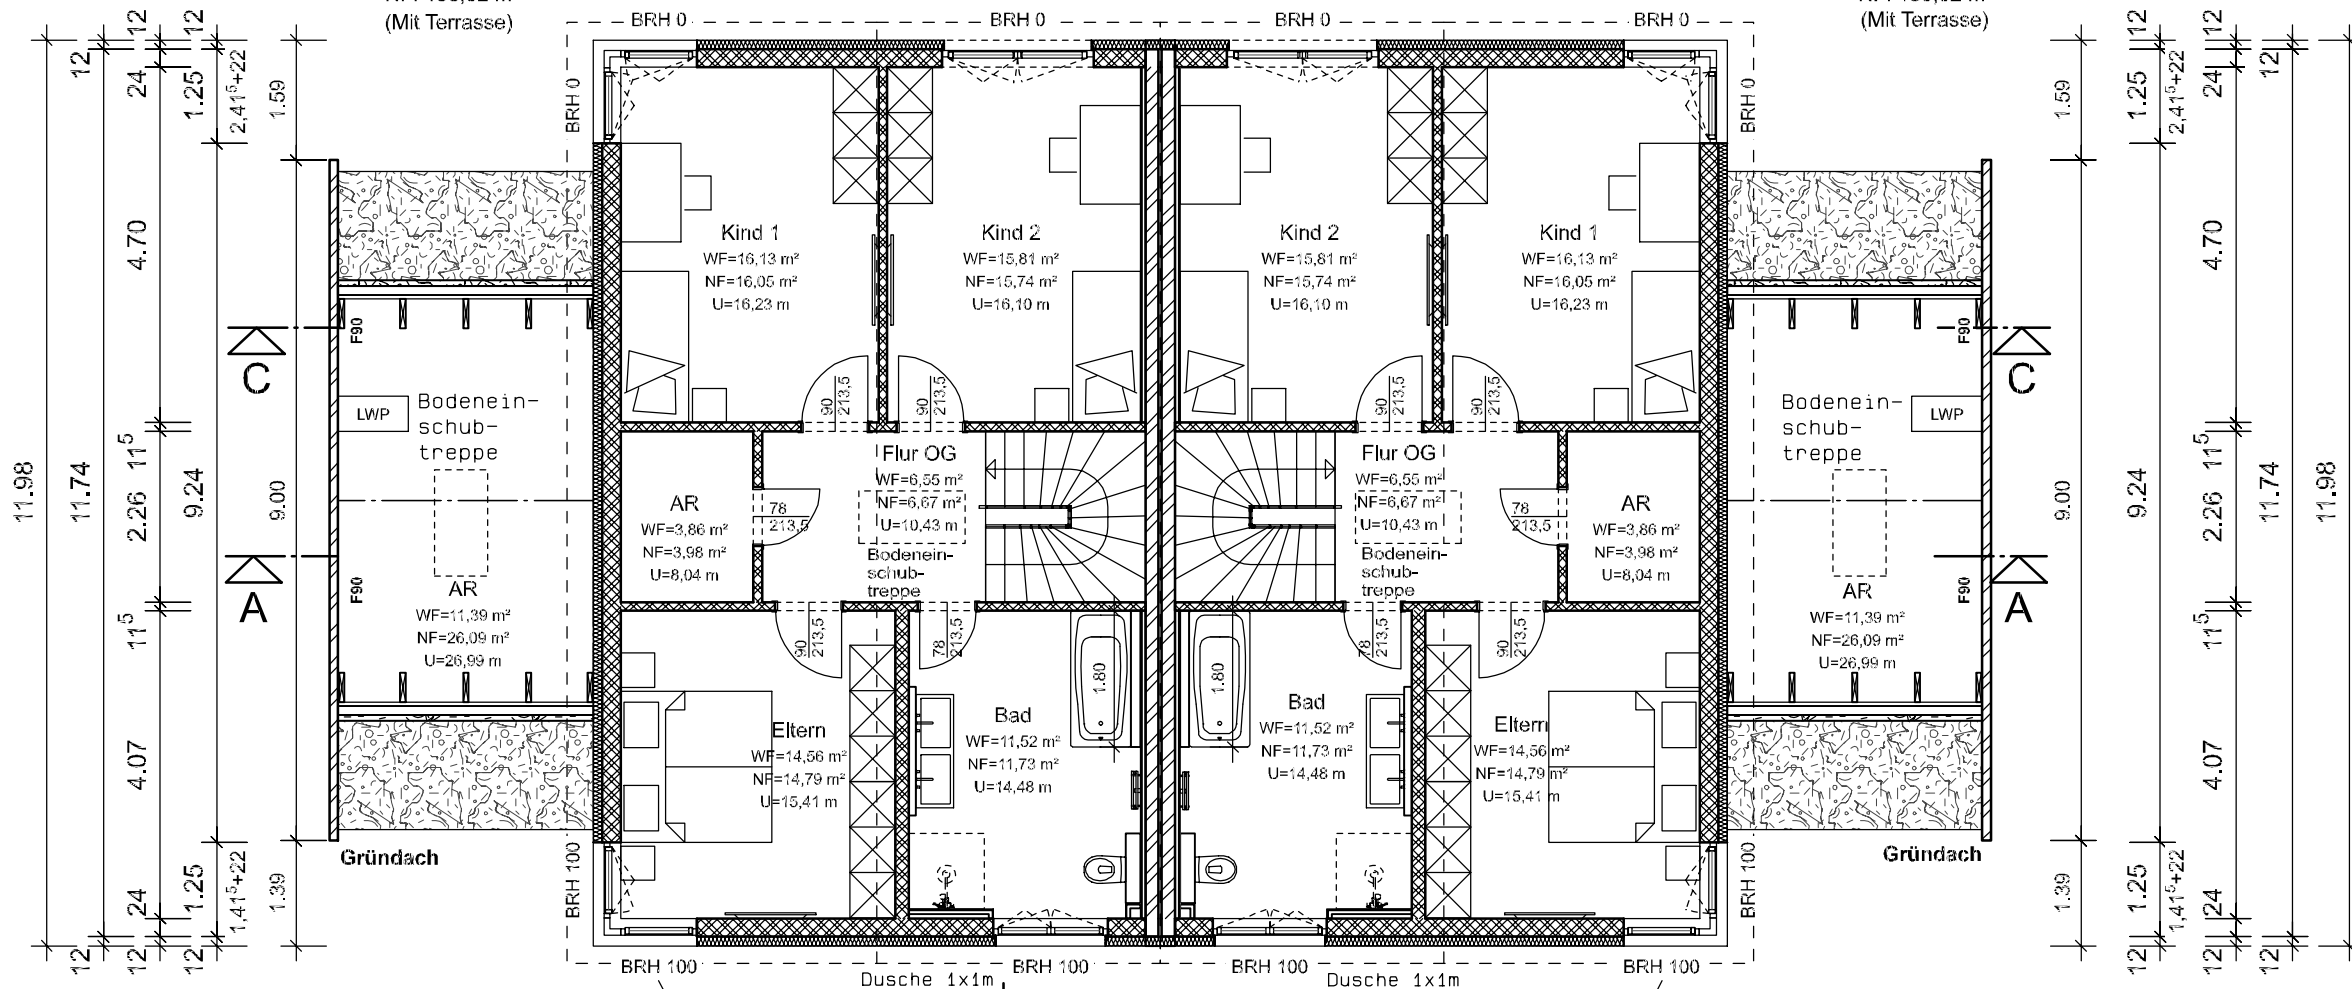



Neubau eines Doppelhauses
mit Carport in Sichte: BF2-07+08

Grundriss OG

M=1:100



Porschestr. 39 - 38440 Wolfsburg
Tel.: 05361-8 67 87 00, Fax: 05361-8 67 87 01
E-Mail: Info-wob@bu-schmidt.de

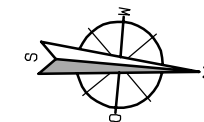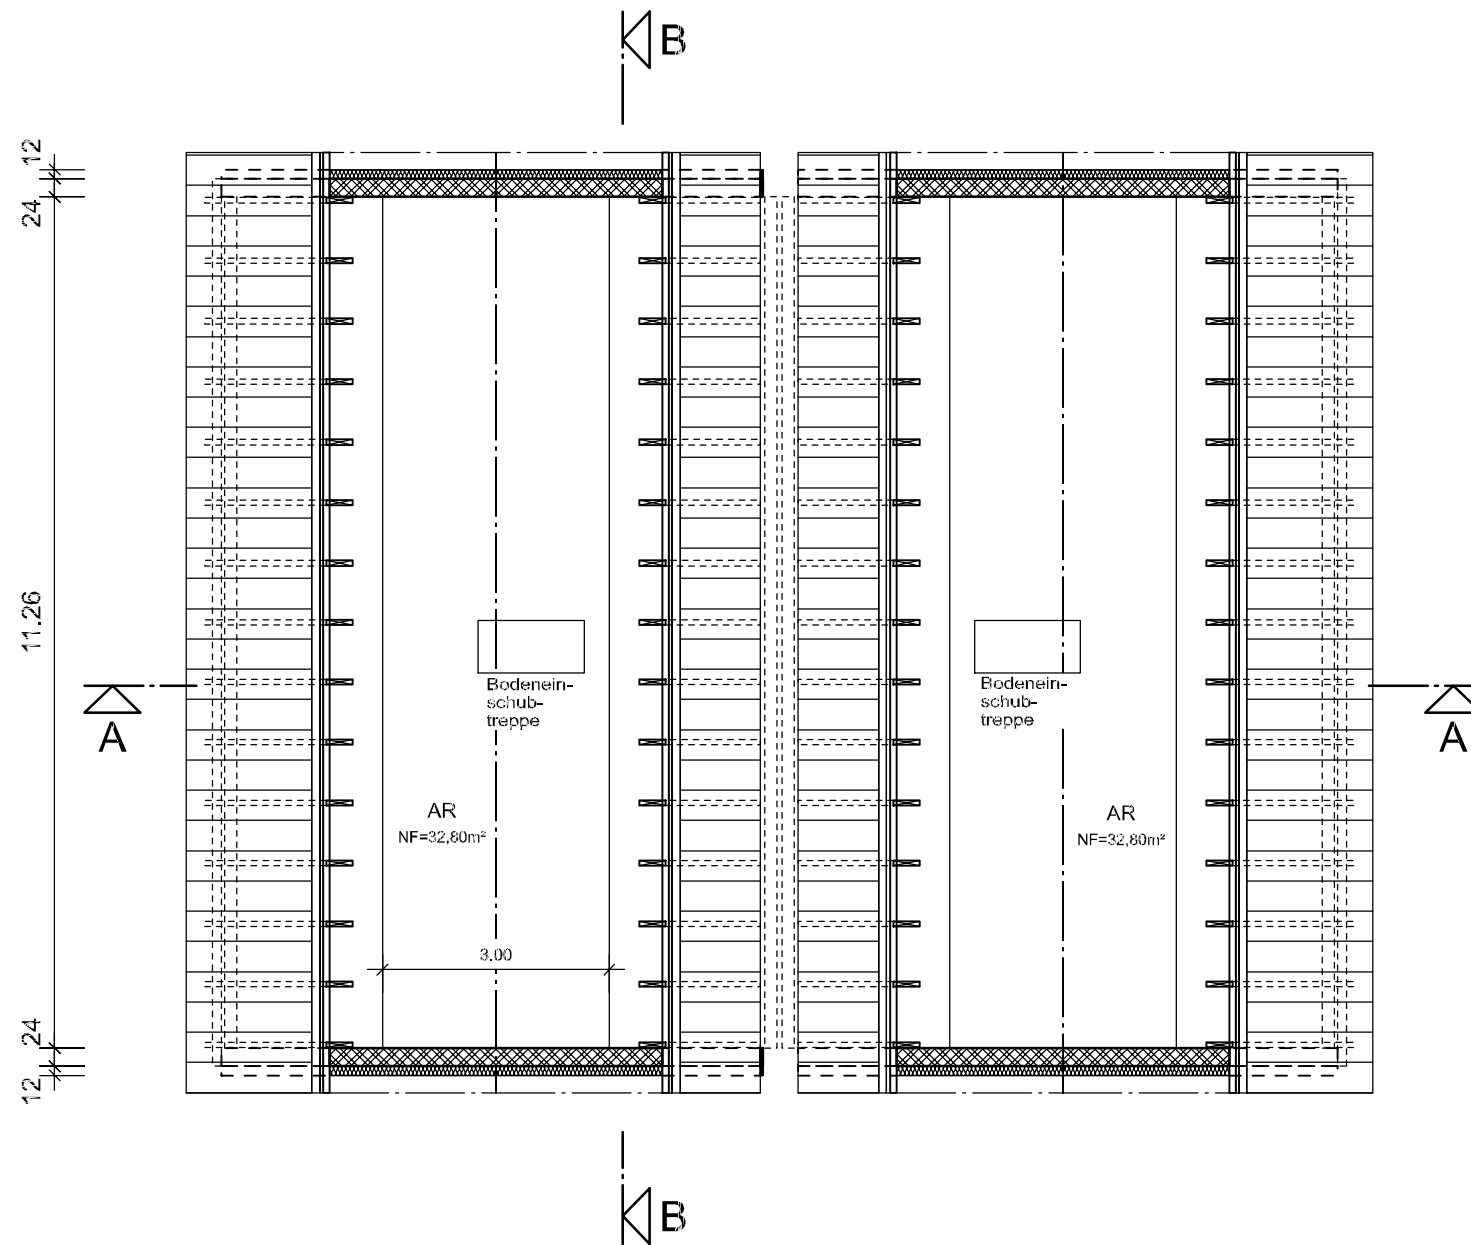

Neubau eines Doppelhauses
mit Carport in Sichte: BF2-07+08

Grundriss SB


M=1:100

Bauunternehmen
SCHMIDT


Porschestrasse 39 - 38440 Wolfsburg

Tel.: 05361-8 67 87 00, Fax: 05361-8 67 87 01

E-Mail: Info-wob@bu-schmidt.de

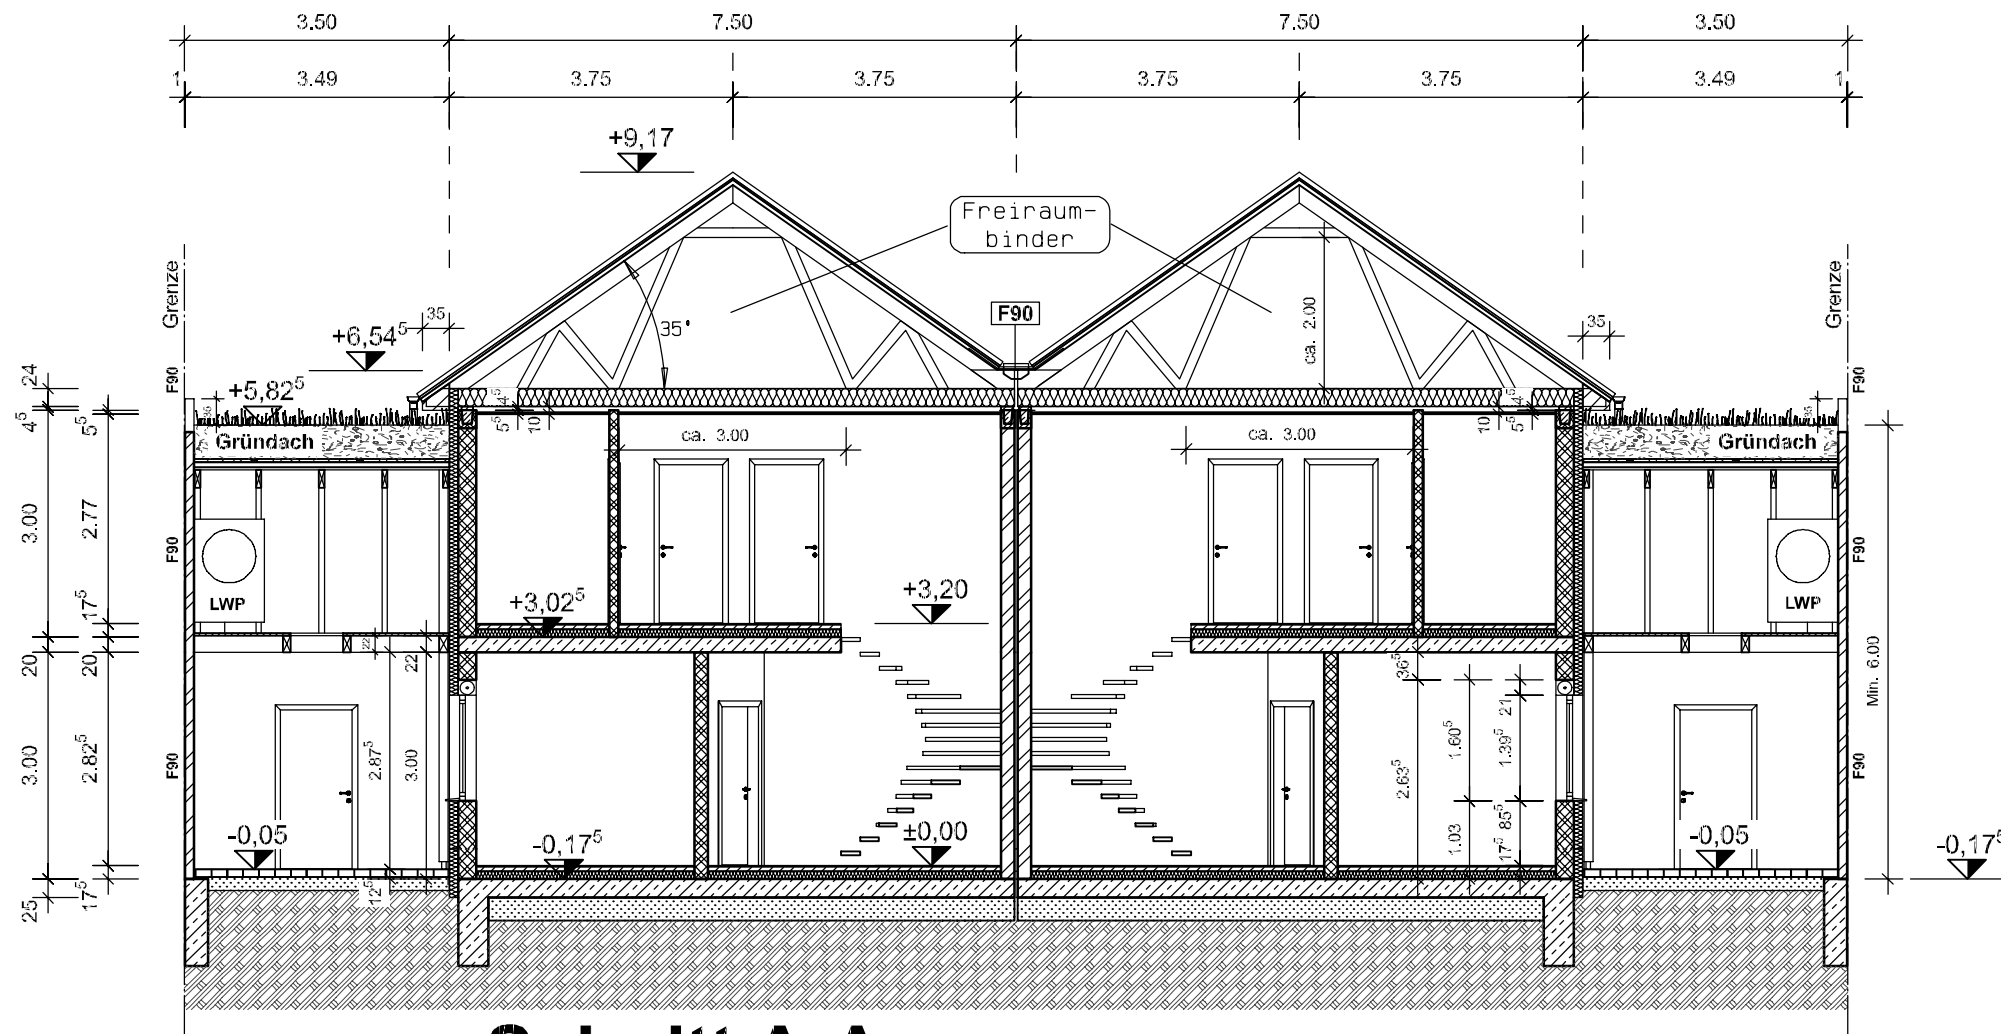

Schnitt A-A

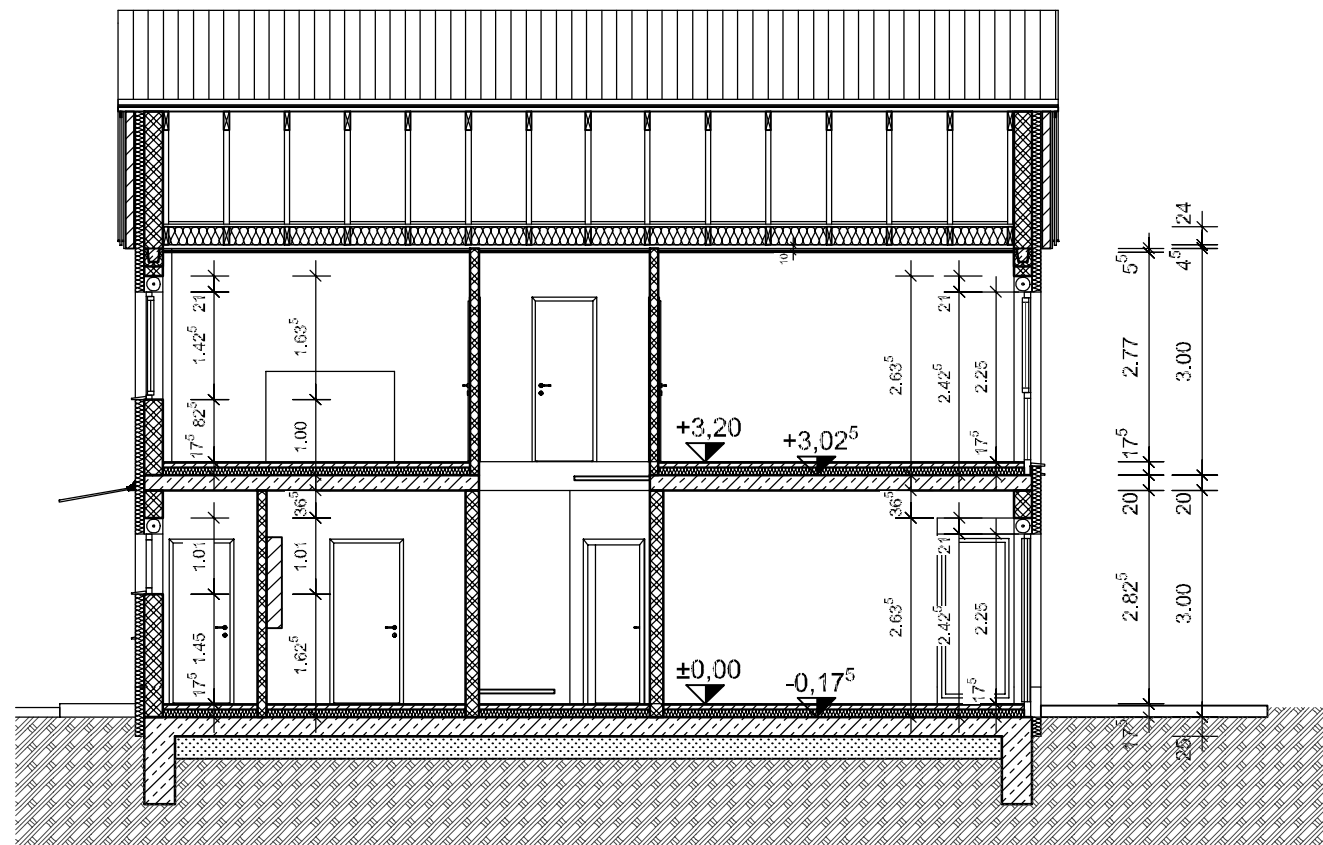

Schnitt B-B

Neubau eines Doppelhauses
mit Carport in Sichte: BF2-07+08

Schnitte


M=1:100




Porschestrasse 39 - 38440 Wolfsburg

Tel.: 05361-8 67 87 00, Fax: 05361-8 67 87 01

E-Mail: Info-wob@bu-schmidt.de

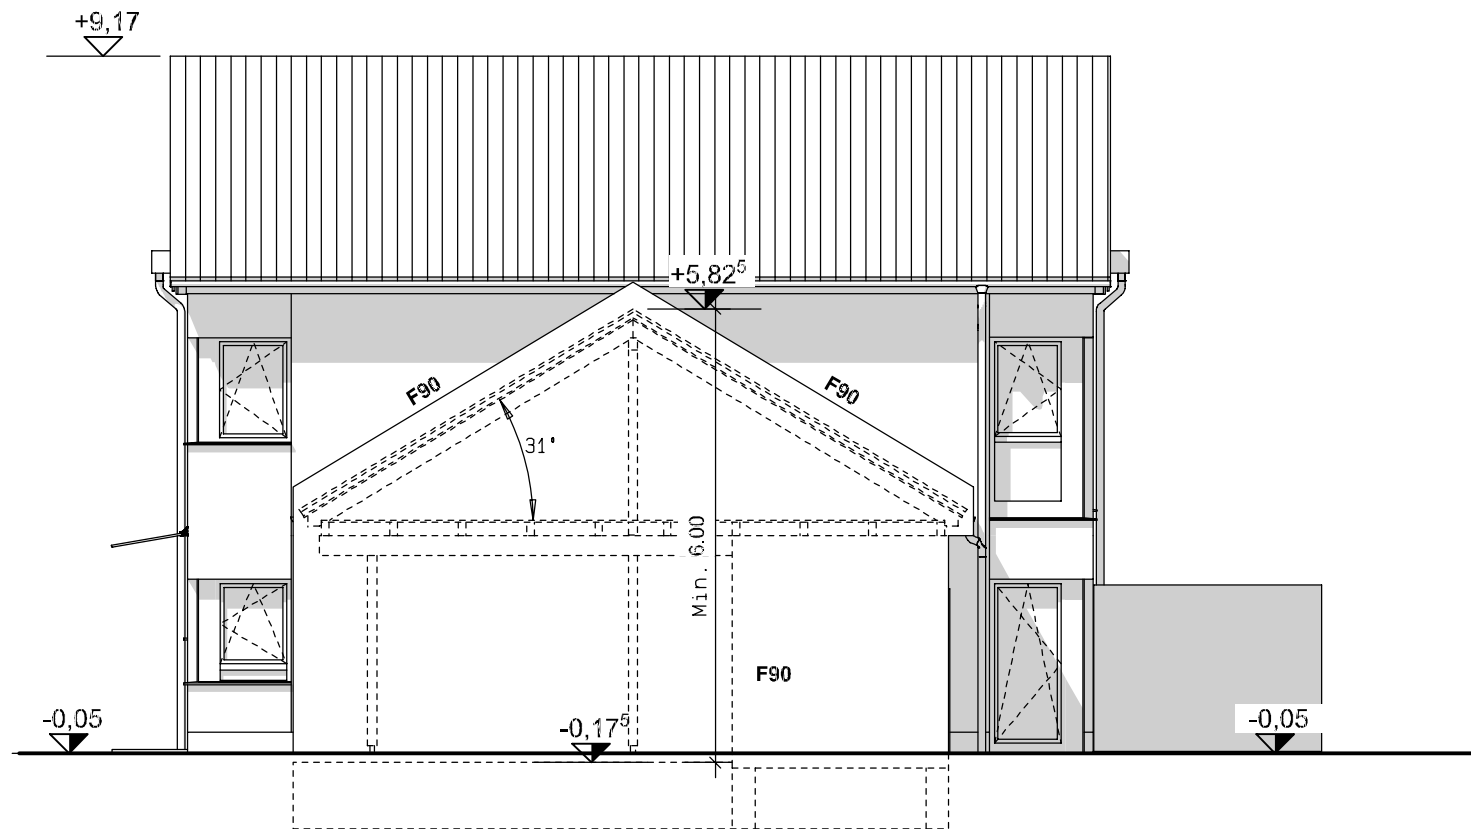

Ansicht Nord

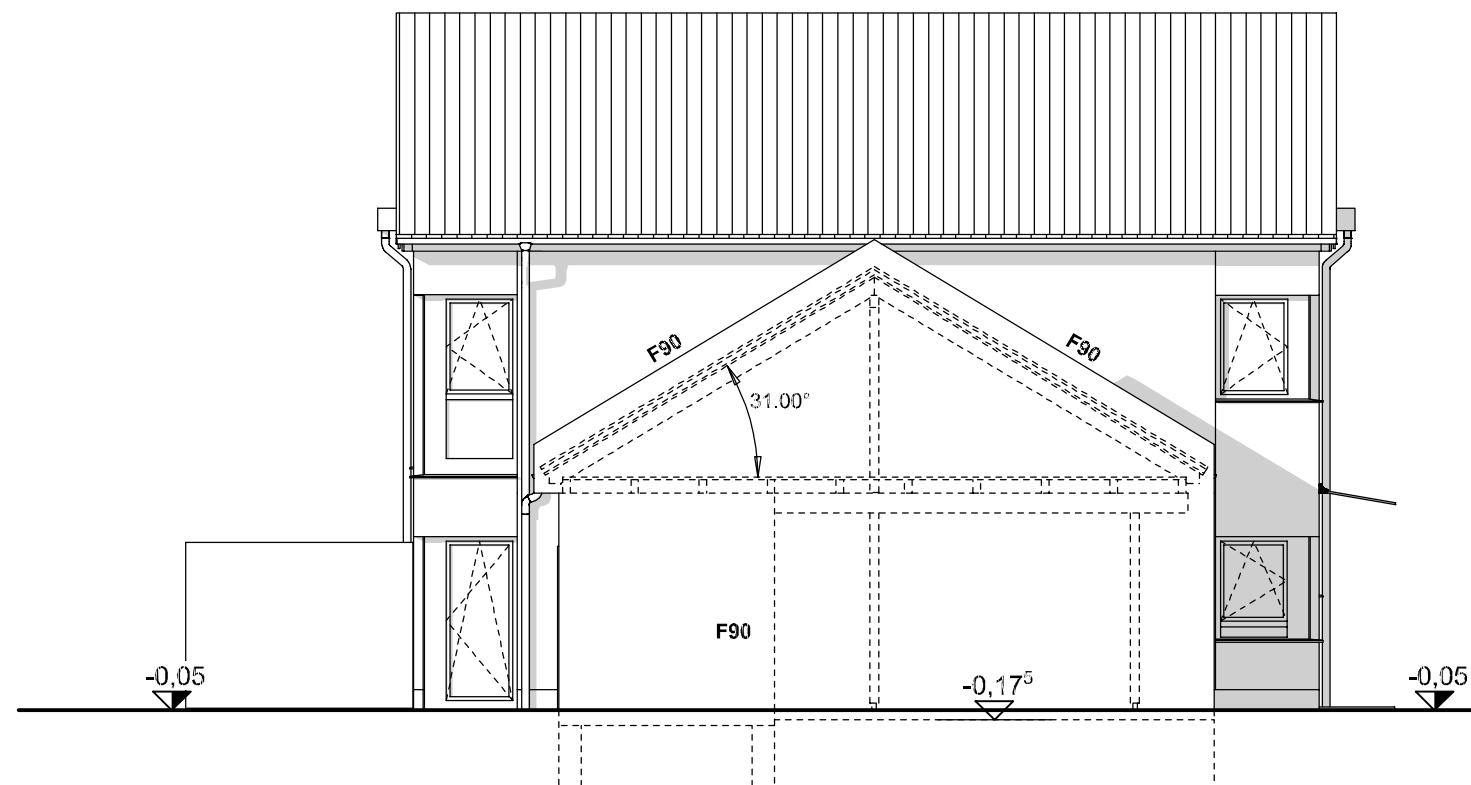

Ansicht Süd

Neubau eines Doppelhauses
mit Carport in Sichte: BF2-07+08

Ansichten Süd+Nord

M=1:100



Porschestrasse 39 - 38440 Wolfsburg

Tel.: 05361-8 67 87 00, Fax: 05361-8 67 87 01

E-Mail: Info-wob@bu-schmidt.de



Ansicht Ost



Ansicht West

Neubau eines Doppelhauses
mit Carport in Sichte: BF2-07+08



Ansichten Ost+West

M=1:100

Bauunternehmen
SCHMIDT
Porschestraße 39 - 38440 Wolfsburg
Tel.: 05361-8 67 87 00, Fax: 05361-8 67 87 01
E-Mail: Info-wob@bu-schmidt.de

DHH BF2-07
 Kaiserkamp 27
 Flurstück 291
 Grundstück F=269m²

DHH BF2-08
 Kaiserkamp 25
 Flurstück 290
 Grundstück F=270m²

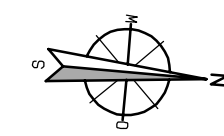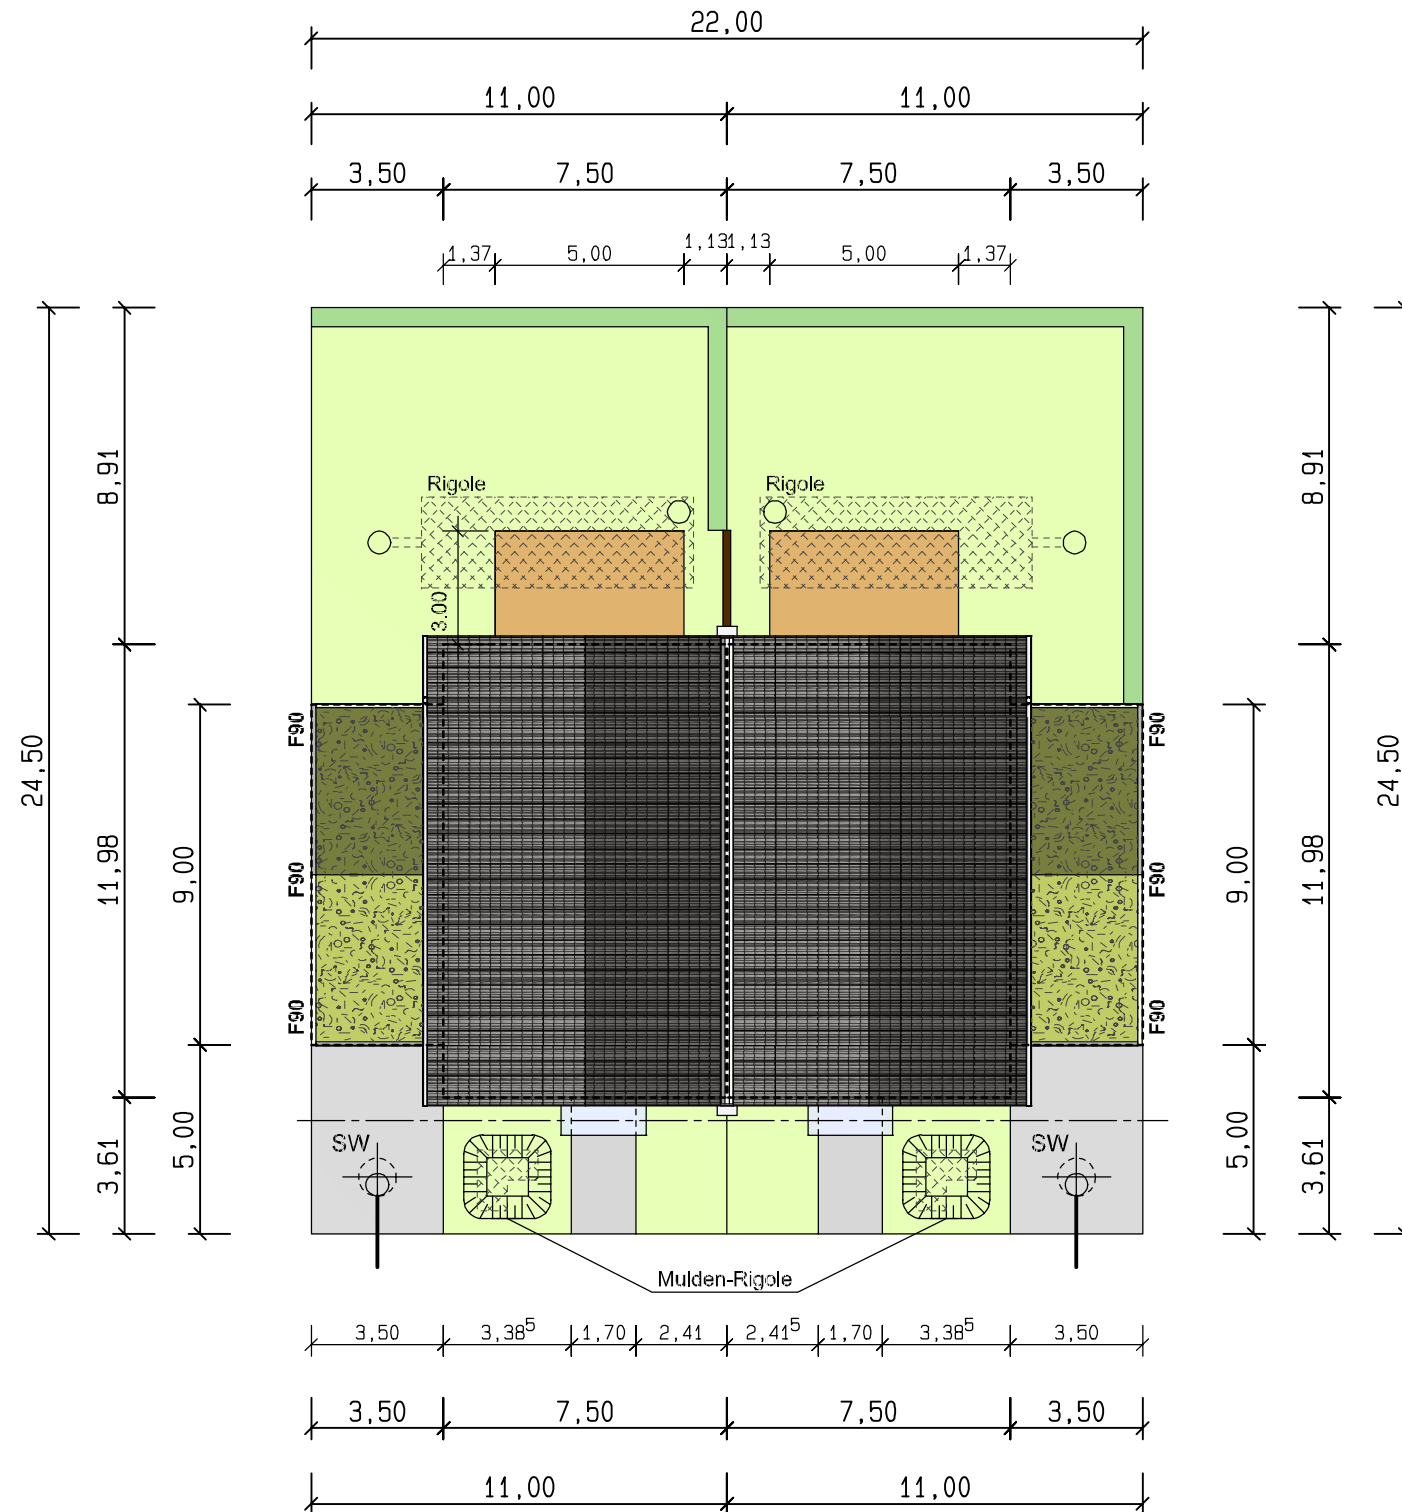

Neubau eines Doppelhauses
 mit Carport in Siette: BF2-07+08

Lageplan

M=1:200

Bauunternehmen
SCHMIDT
 Porschestraße 39 - 38440 Wolfsburg
 Tel.: 05361-8 67 87 00, Fax: 05361-8 67 87 01
 E-Mail: Info-wob@bu-schmidt.de