


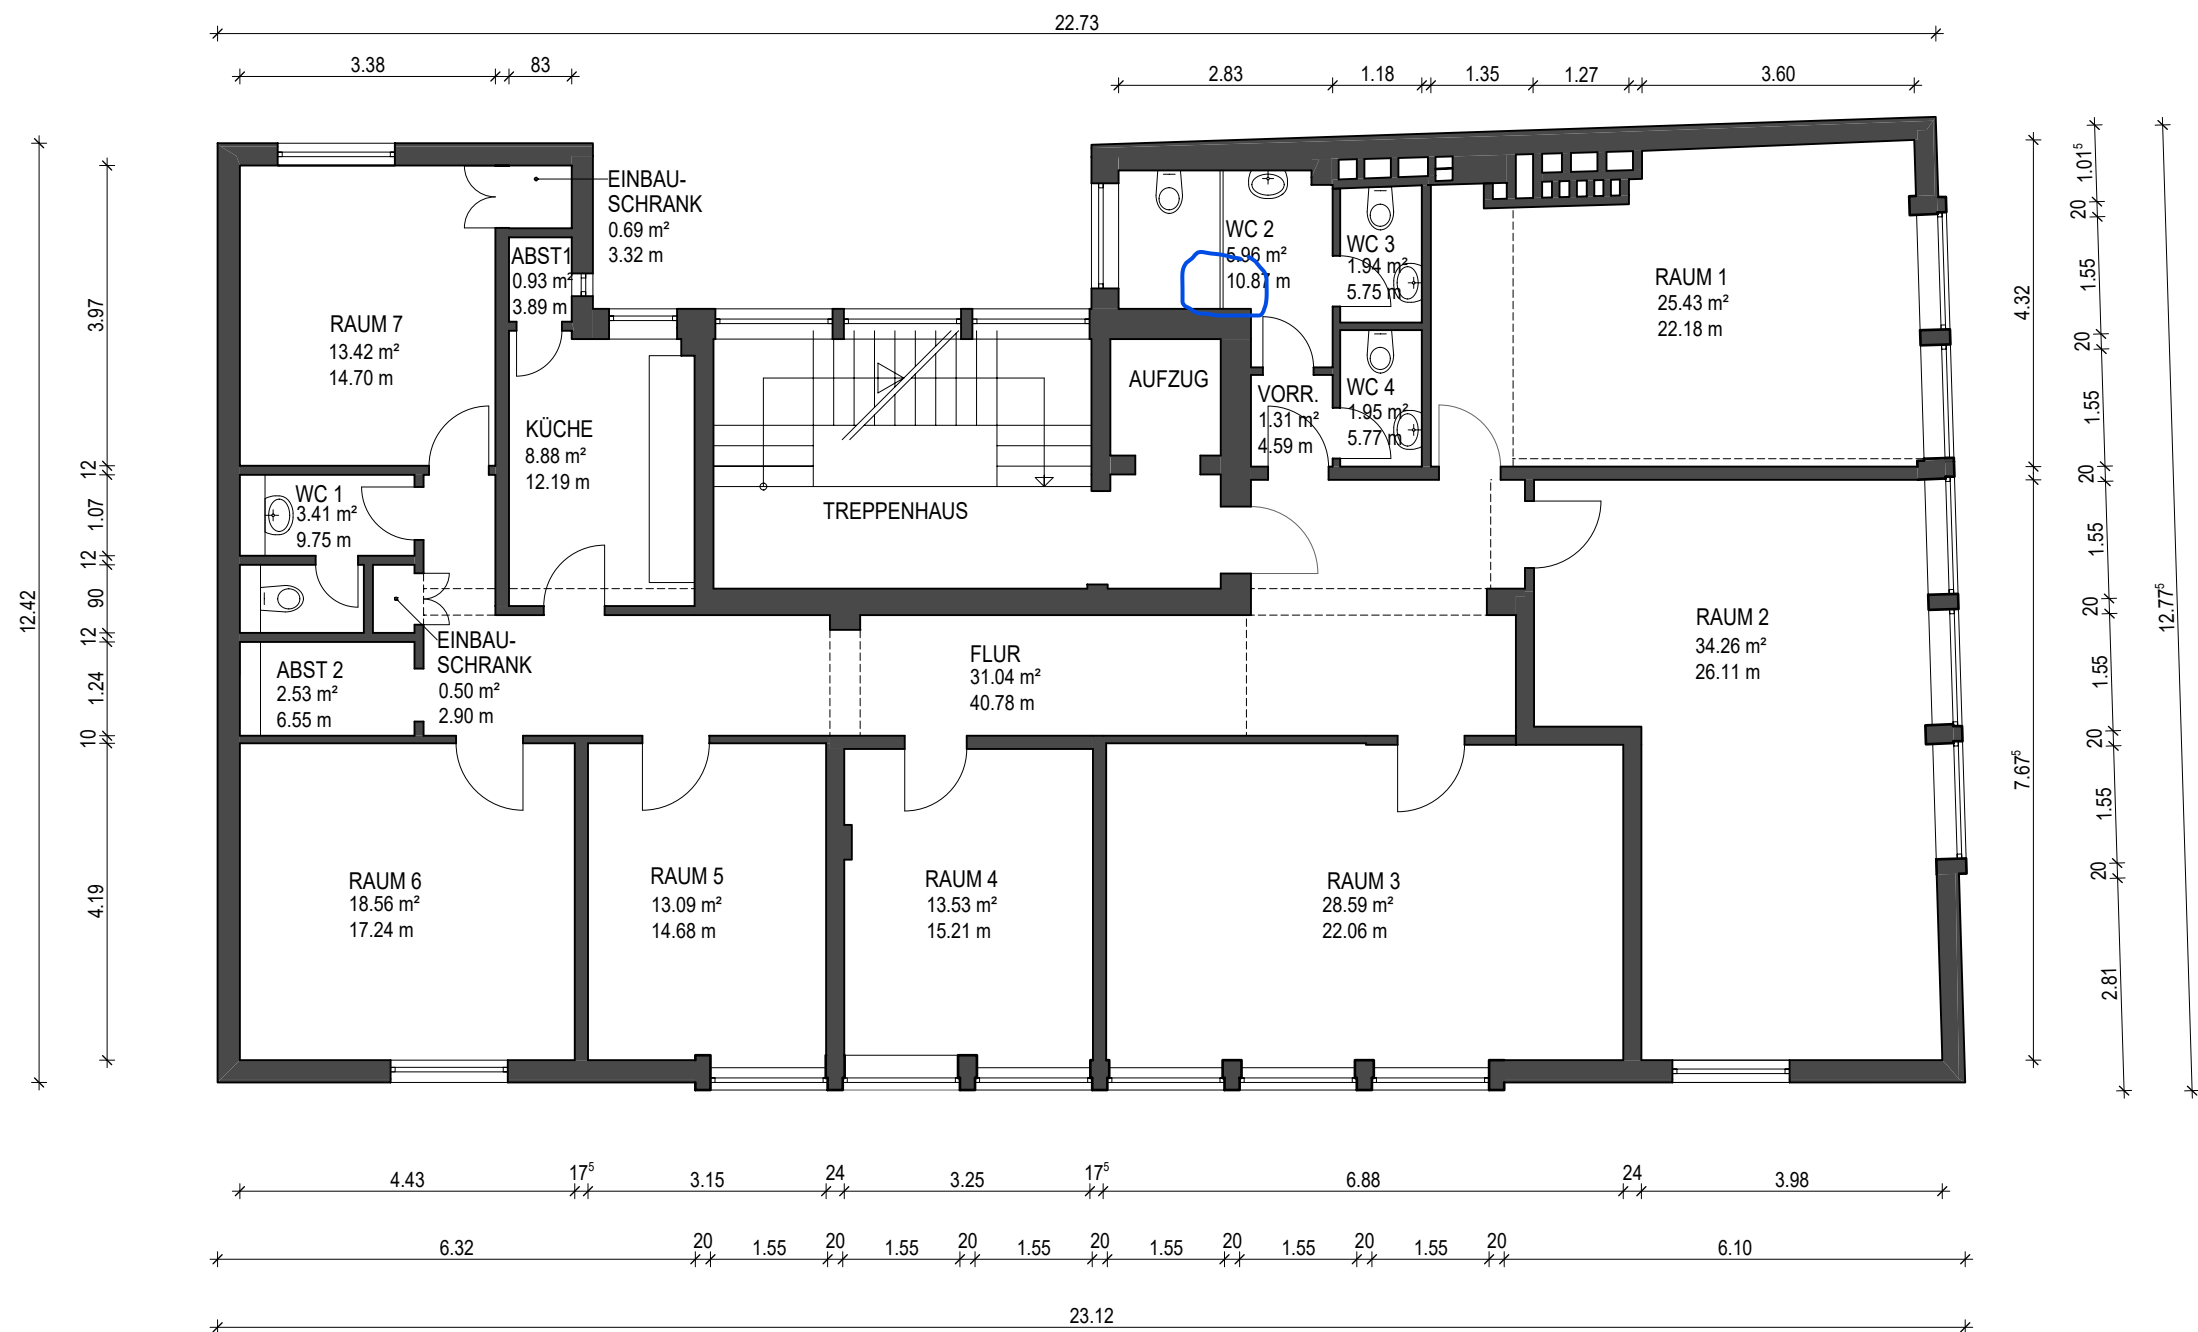

4. OBERGESCHOSS

ARCHITEKT

BAUHERR



aip vügten + partner gmbh
architekten ingenieure planer
anne-conway-straße 1 28359 bremen
telefon : 04 21 - 3 35 45 0
telefax : 04 21 - 3 35 45 11
e-mail : info@aip-vuegten-partner.de
www.aip-vuegten-partner.de

Bauherr: Altec Berlin GmbH
Meinekestraße 8
10719 Berlin

Projekt: Nutzungsänderung 4. OG
Schulungs- und Seminarräume
Bahnhofstrasse 26 in 28195 Bremen

Proj.-Nr. ...

Grundriss 4. OG

Datum: 21.10.2021/Ko

M 1:100

Bl.-Nr.: 100