



ANSICHT SÜDEN

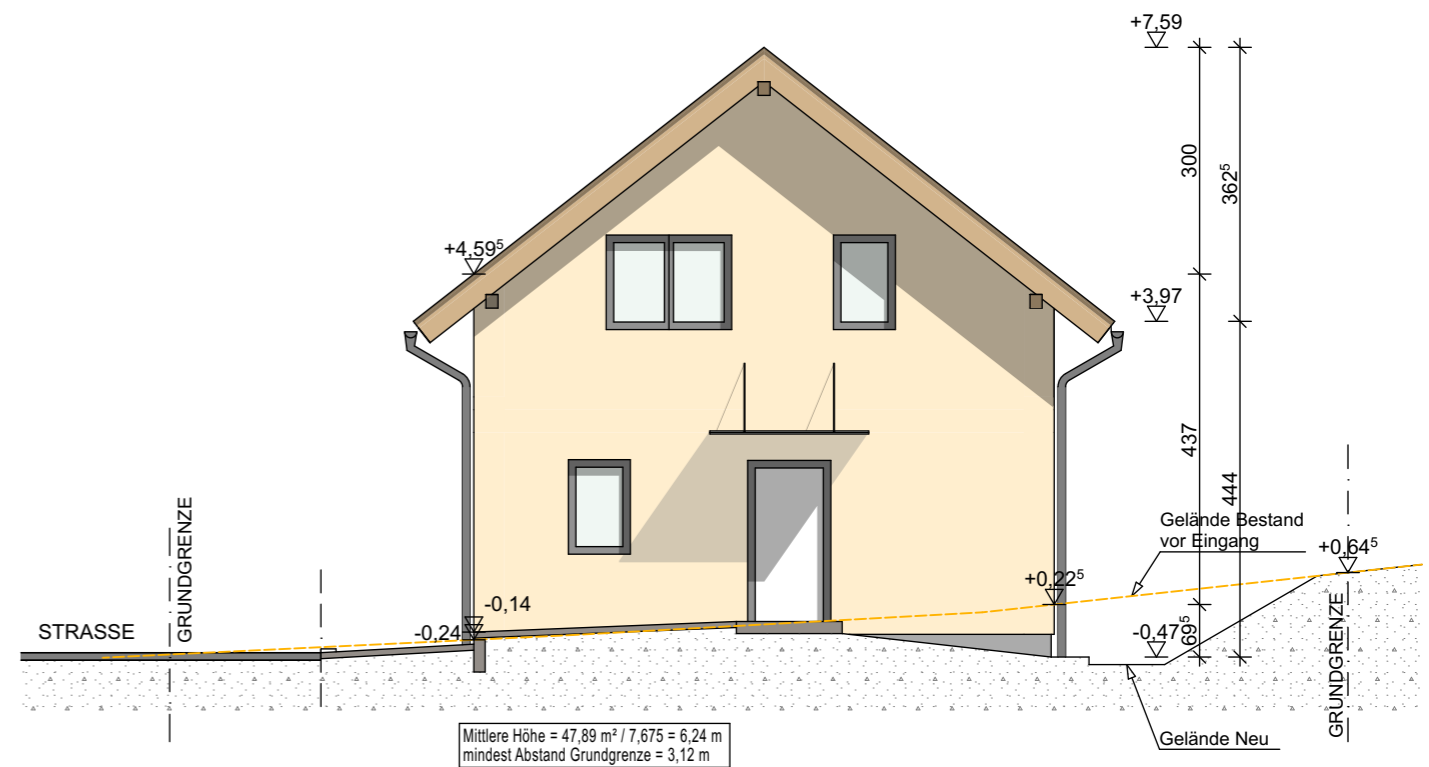

ANSICHT NORDEN

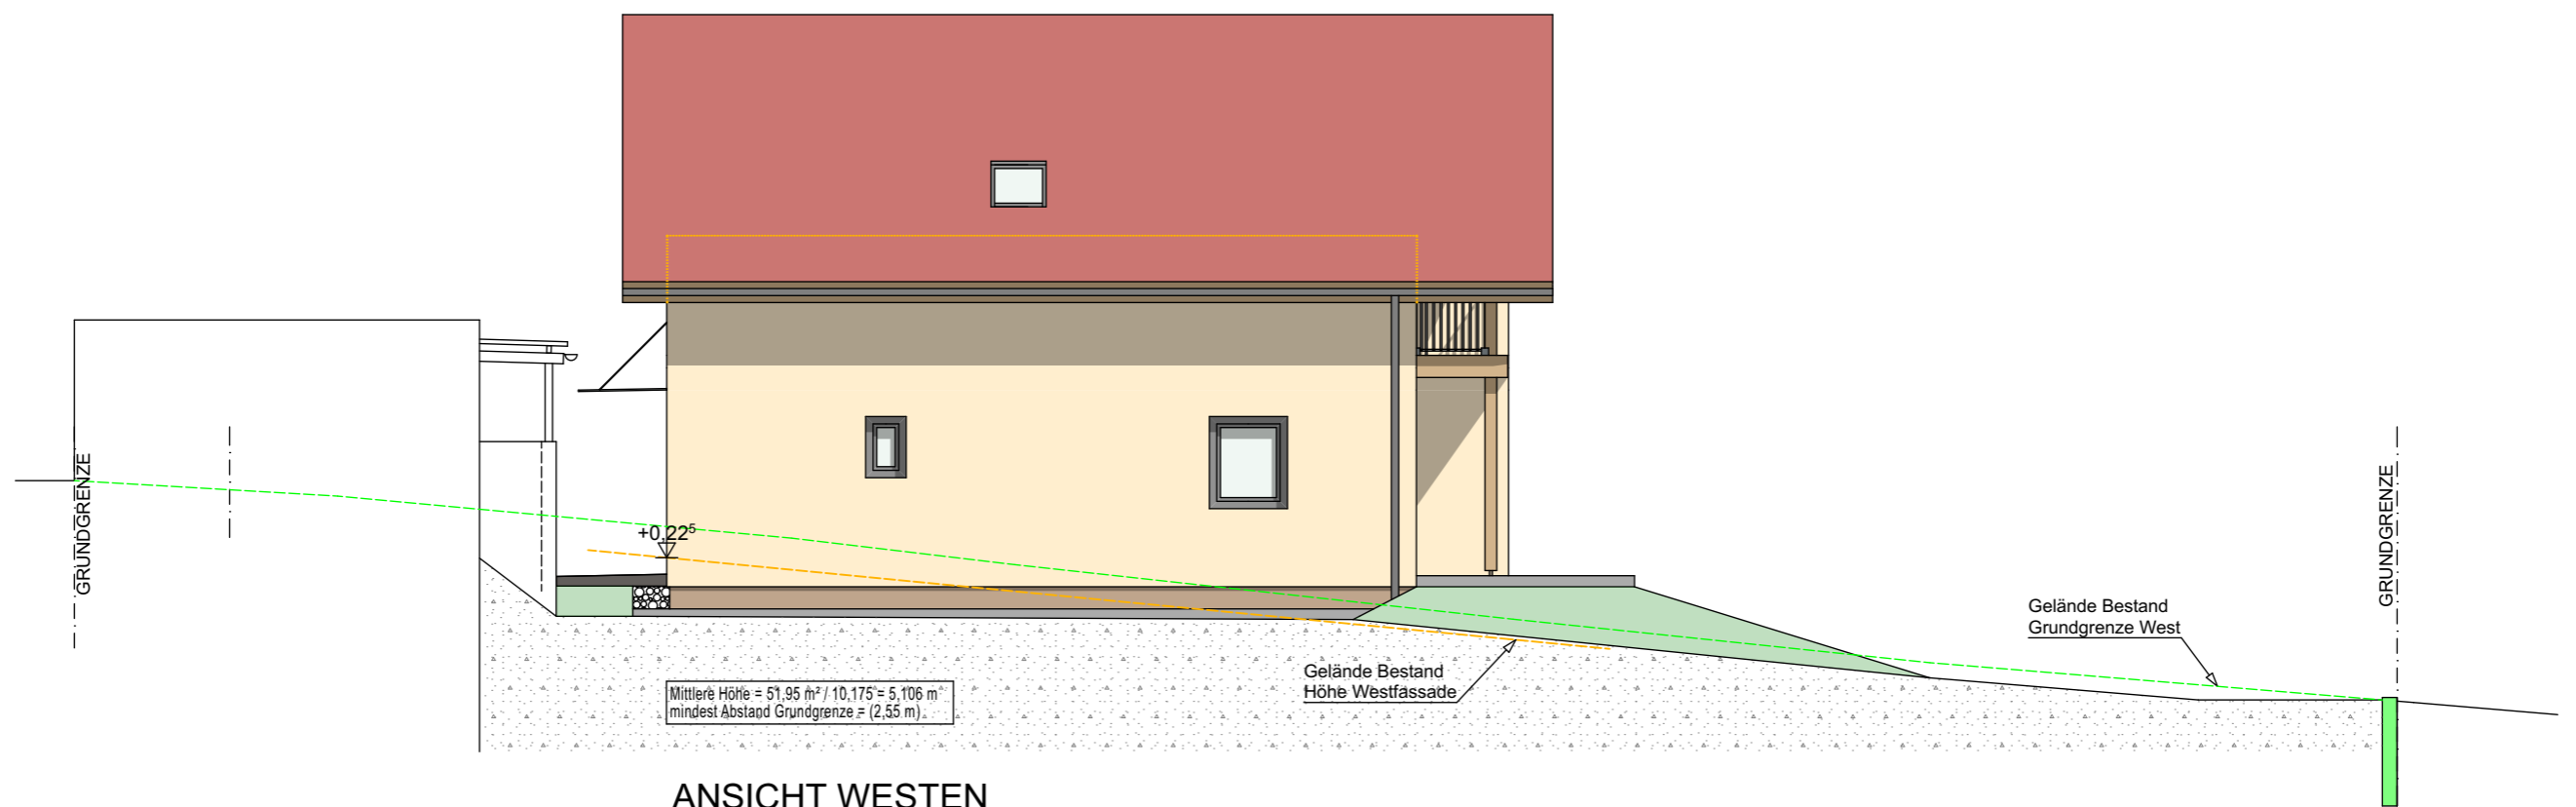

ANSICHT WESTEN

M:	1:100	Projekt:	Einfamilienwohnhaus / Annenhofstrasse 17b
Datum:	28.11.2020	Inhalt:	ANSICHTEN