

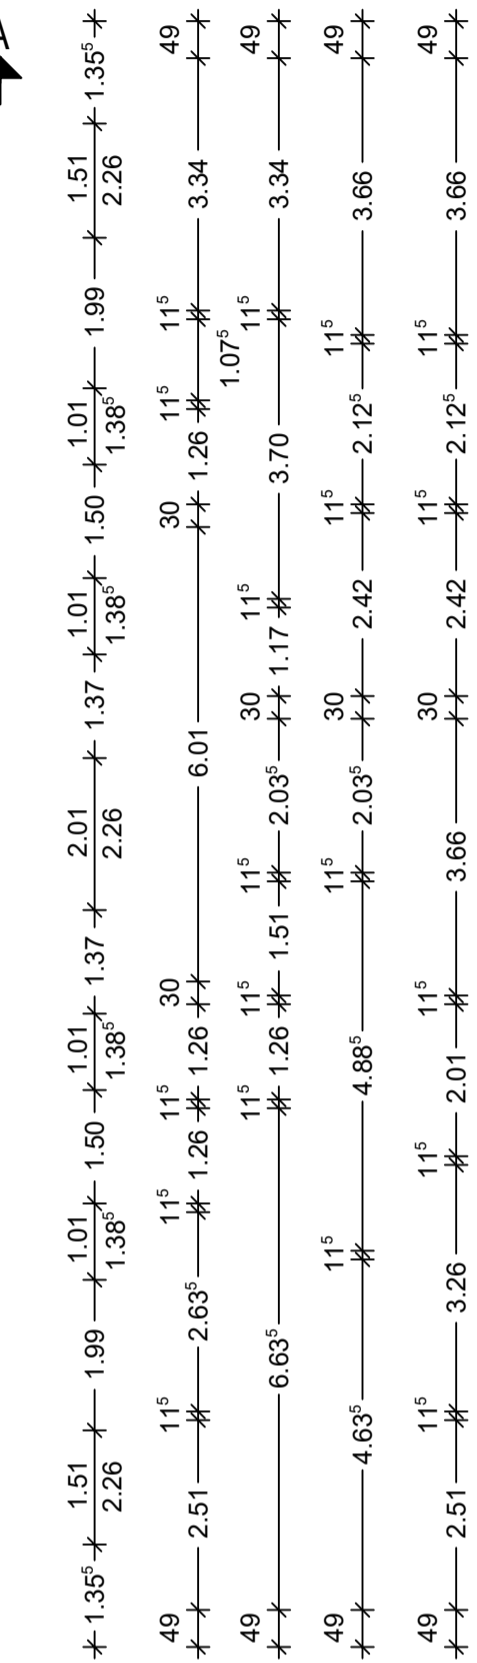
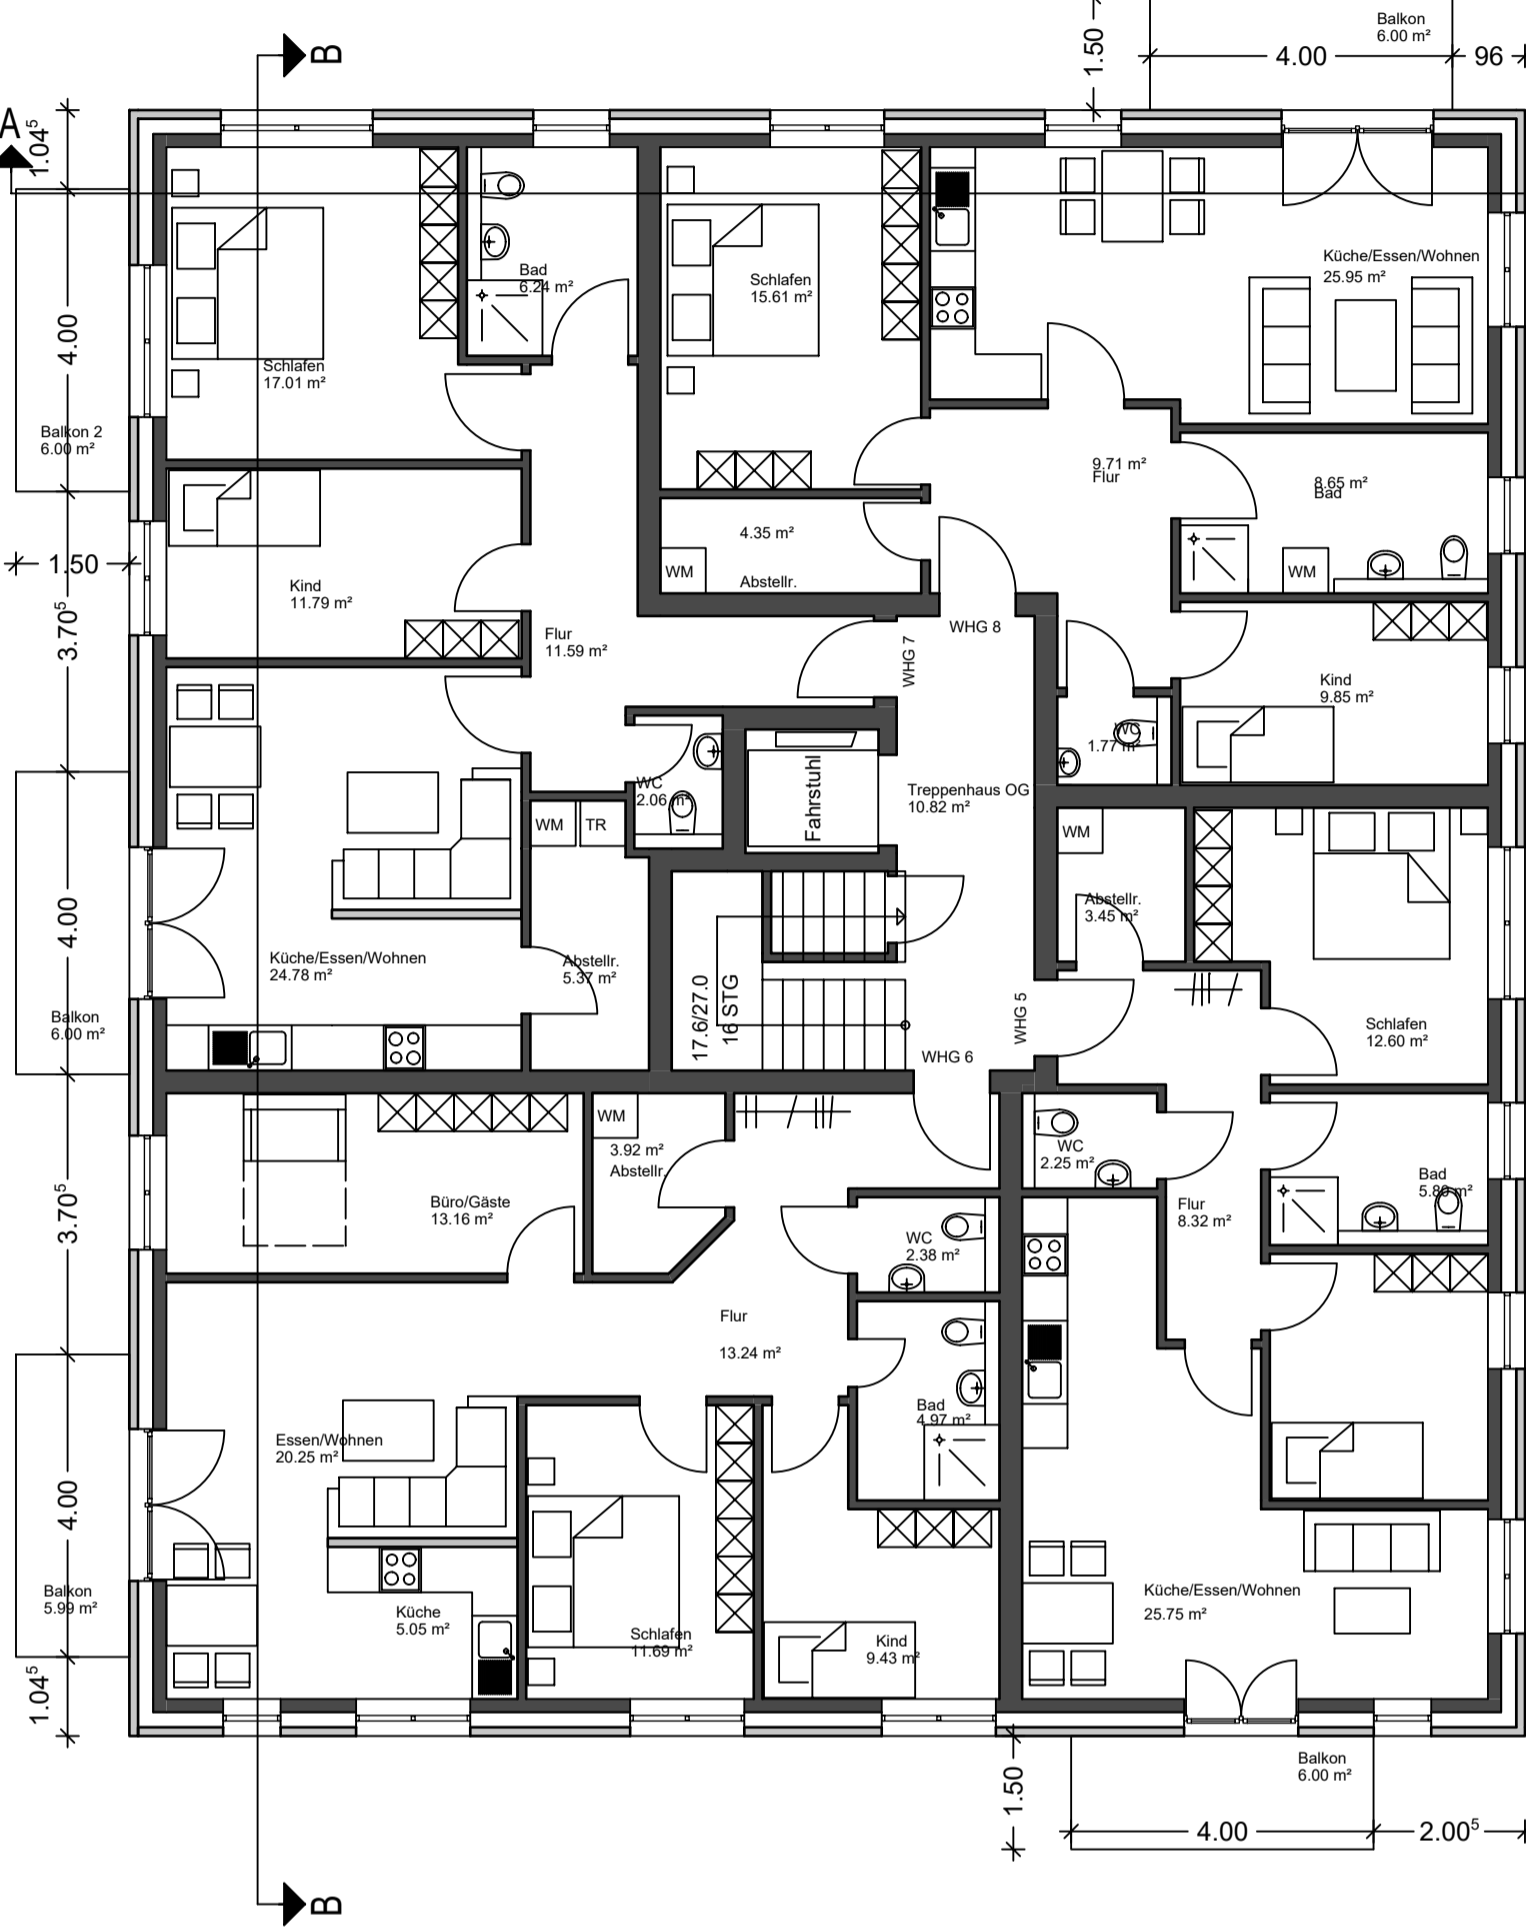
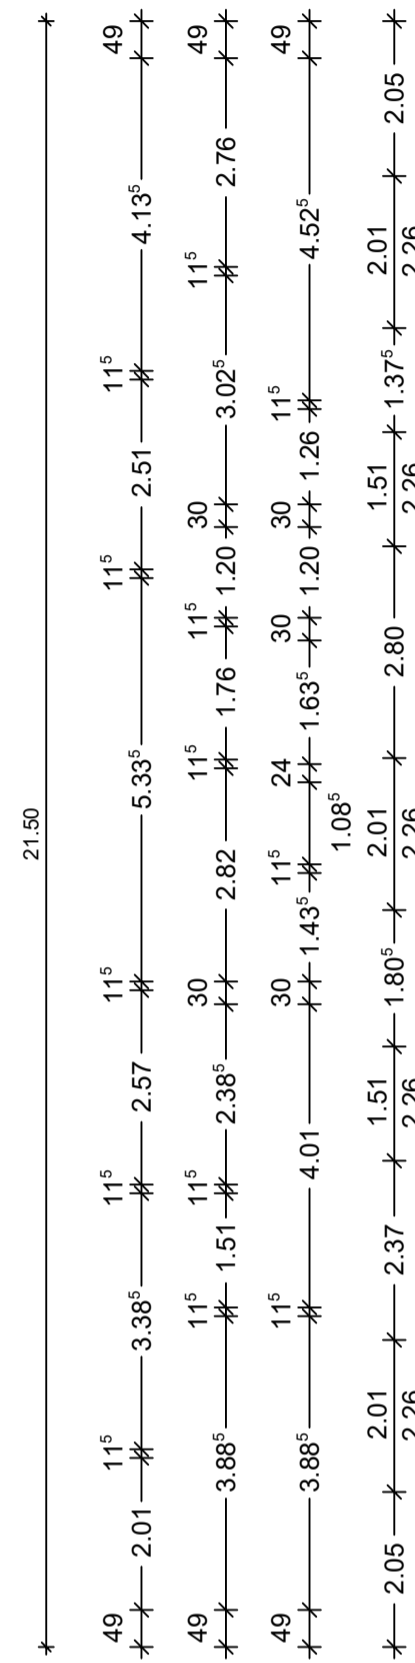
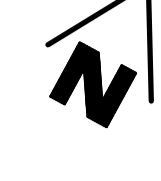
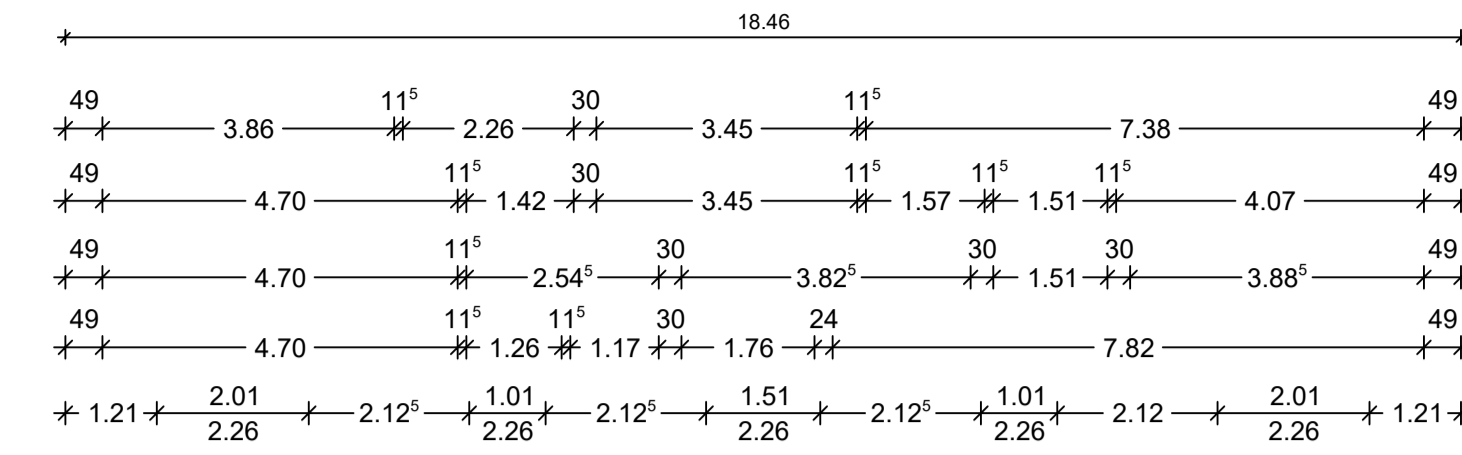


Obergeschoss

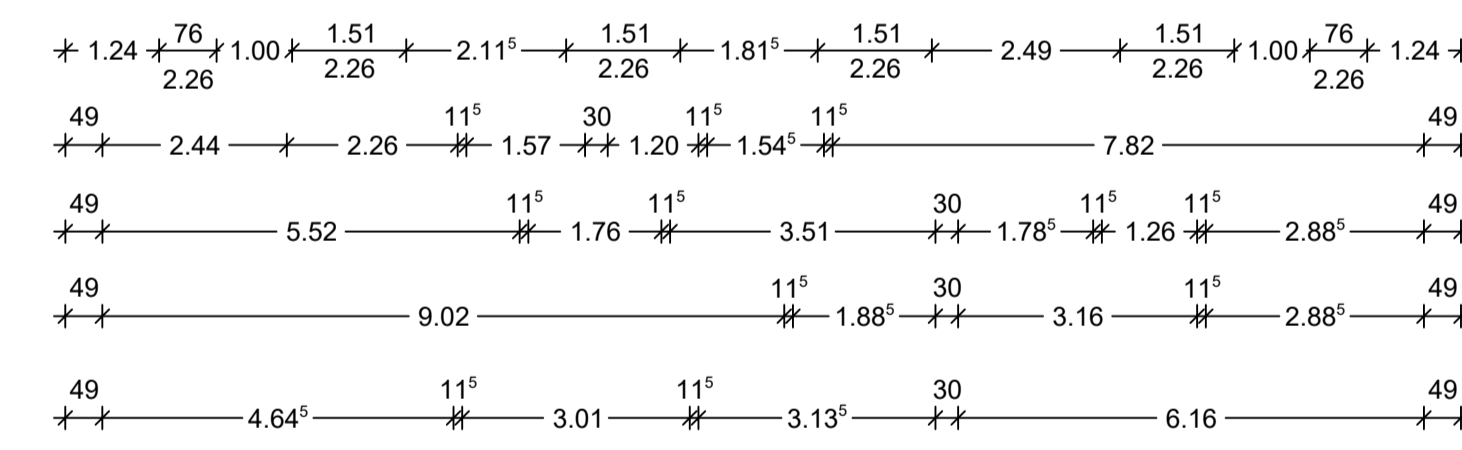

Erdgeschoss

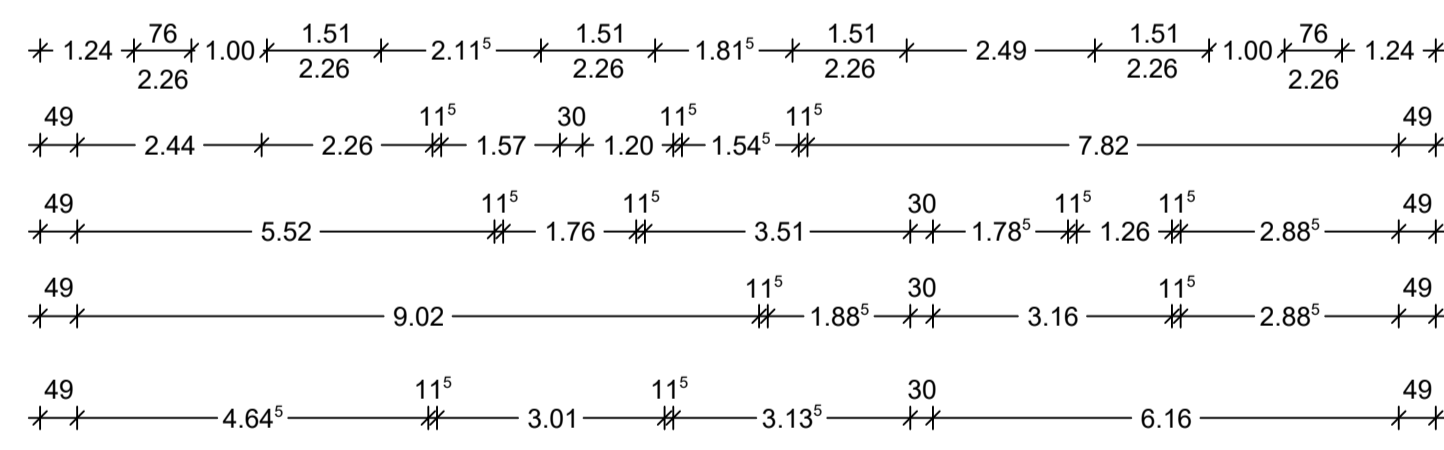

BAUHERR / OBJEKT BH: Alberding BV: Neubau eines Wohnhauses, Hauptstr. 108 in Hage			
PLANINHALT Erdgeschoss und Obergeschoss			
MASSTAB 1-100	PROJEKT-NR. 2021-17	PLAN-NR. 1	DATUM 27.07.2021

nina freiberg
Architektin Dipl.-Ing. FH
Richtschloß (EL-Nr. 19 116)
Tel: 0440-3845 593
Mail: kontakt@nina-architektur.de

H/B = 594 / 841 (0.50m²)

Allplan 201