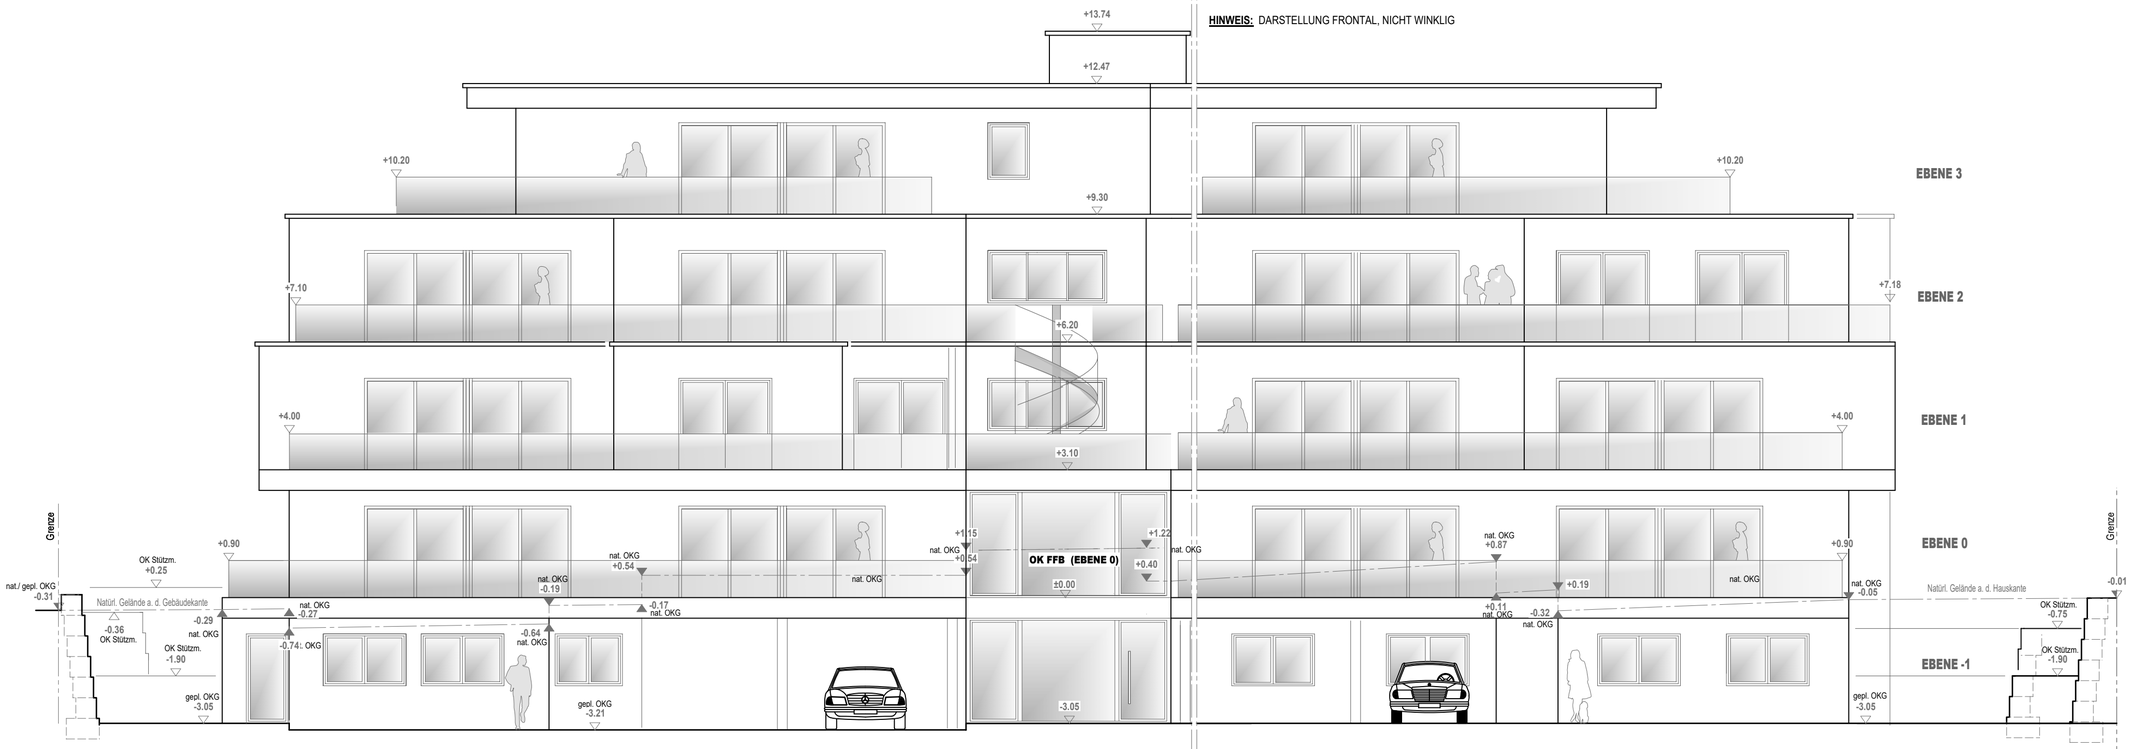

ANSICHT SÜD
AN DER GEBÄUDEKANTE

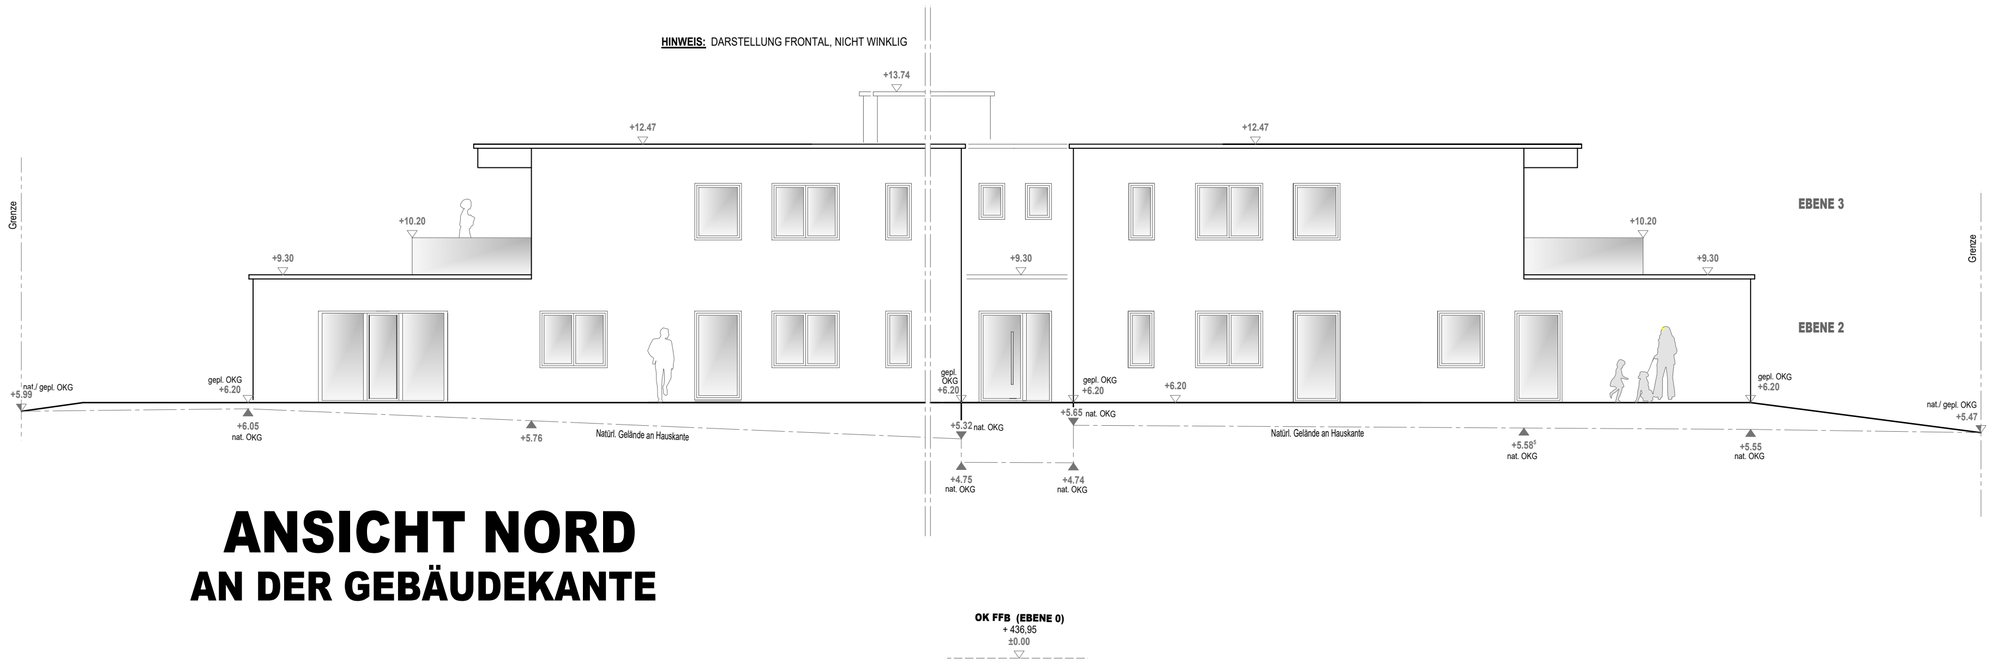

ANSICHT NORD
AN DER GEBÄUDEKANTE

HINWEIS:
DIE HÖHENANGABEN BEZIEHEN SICH AUF DIE JEWEILIGE GEBÄUDEKANTE !

AUSFÜHRUNG

PROJEKT:
NEUBAU MEHRFAMILIENWOHNHAUS

BAUORT: 97786 Motten

BAUHERR:

ANSICHTEN NORD + SÜD

Gez. U. Hau	Blatt Nr: .
Dat. 30.08. 2022	Maßstab: 1: 100

Plot 127