


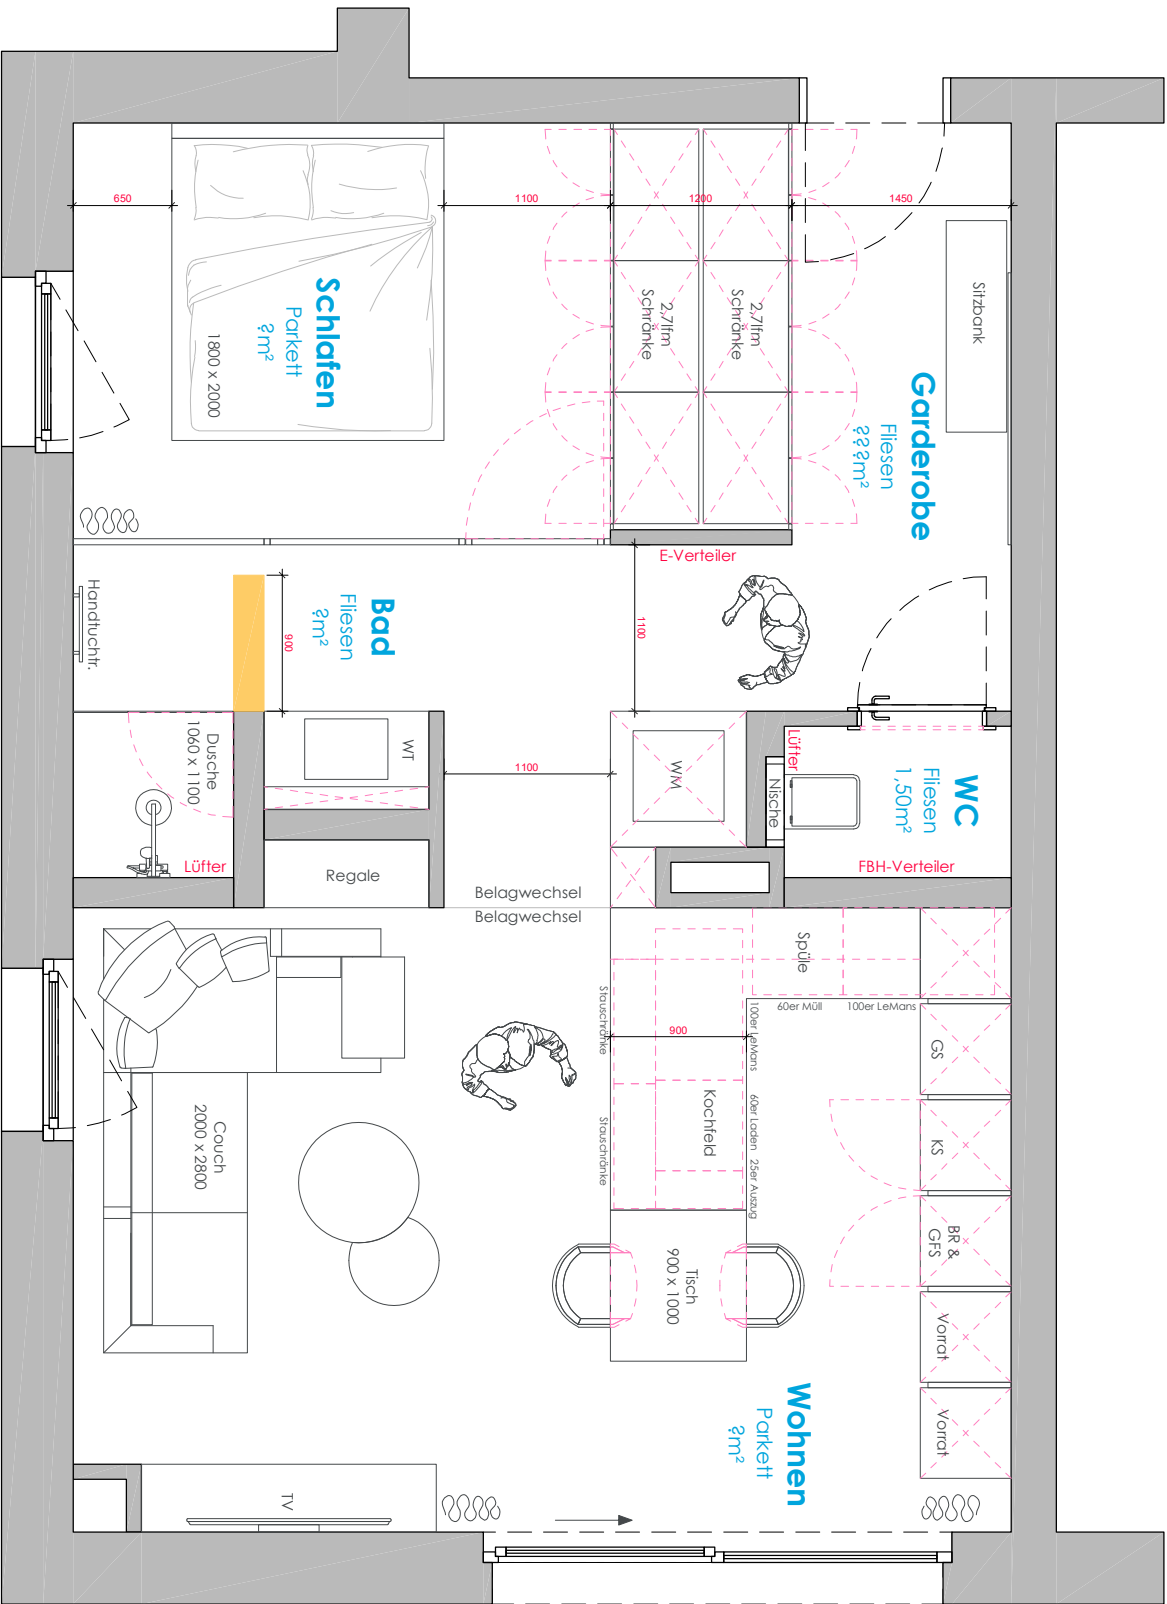

wohnmwo
innenarchitektur

Auftrag: Konzept Wohnung
Bauvorhaben: BV Reiter Goldegg / TOP 2 - Schaffer
Mastab: 1:50
Plannummer: 1
Gezeichnet: Dipl.-Ing. Markus Holzlechner
Datum: 04.09.2021

Wohn Wo e.U. - Ingenieurbüro

Gf Dipl.-Ing. Markus Holzlechner

Planfeld 14e
A-5621 St. Veit/Pg.
UID A1U716d6149

+43 (0)664 14 12 476
markus.holzlechner@wohnmwo.at
www.wohnmwo.at