


80/1%

MERZ
3 1/2 0

VORDERANSICHT — ALT



VORDERANSICHT — NEU

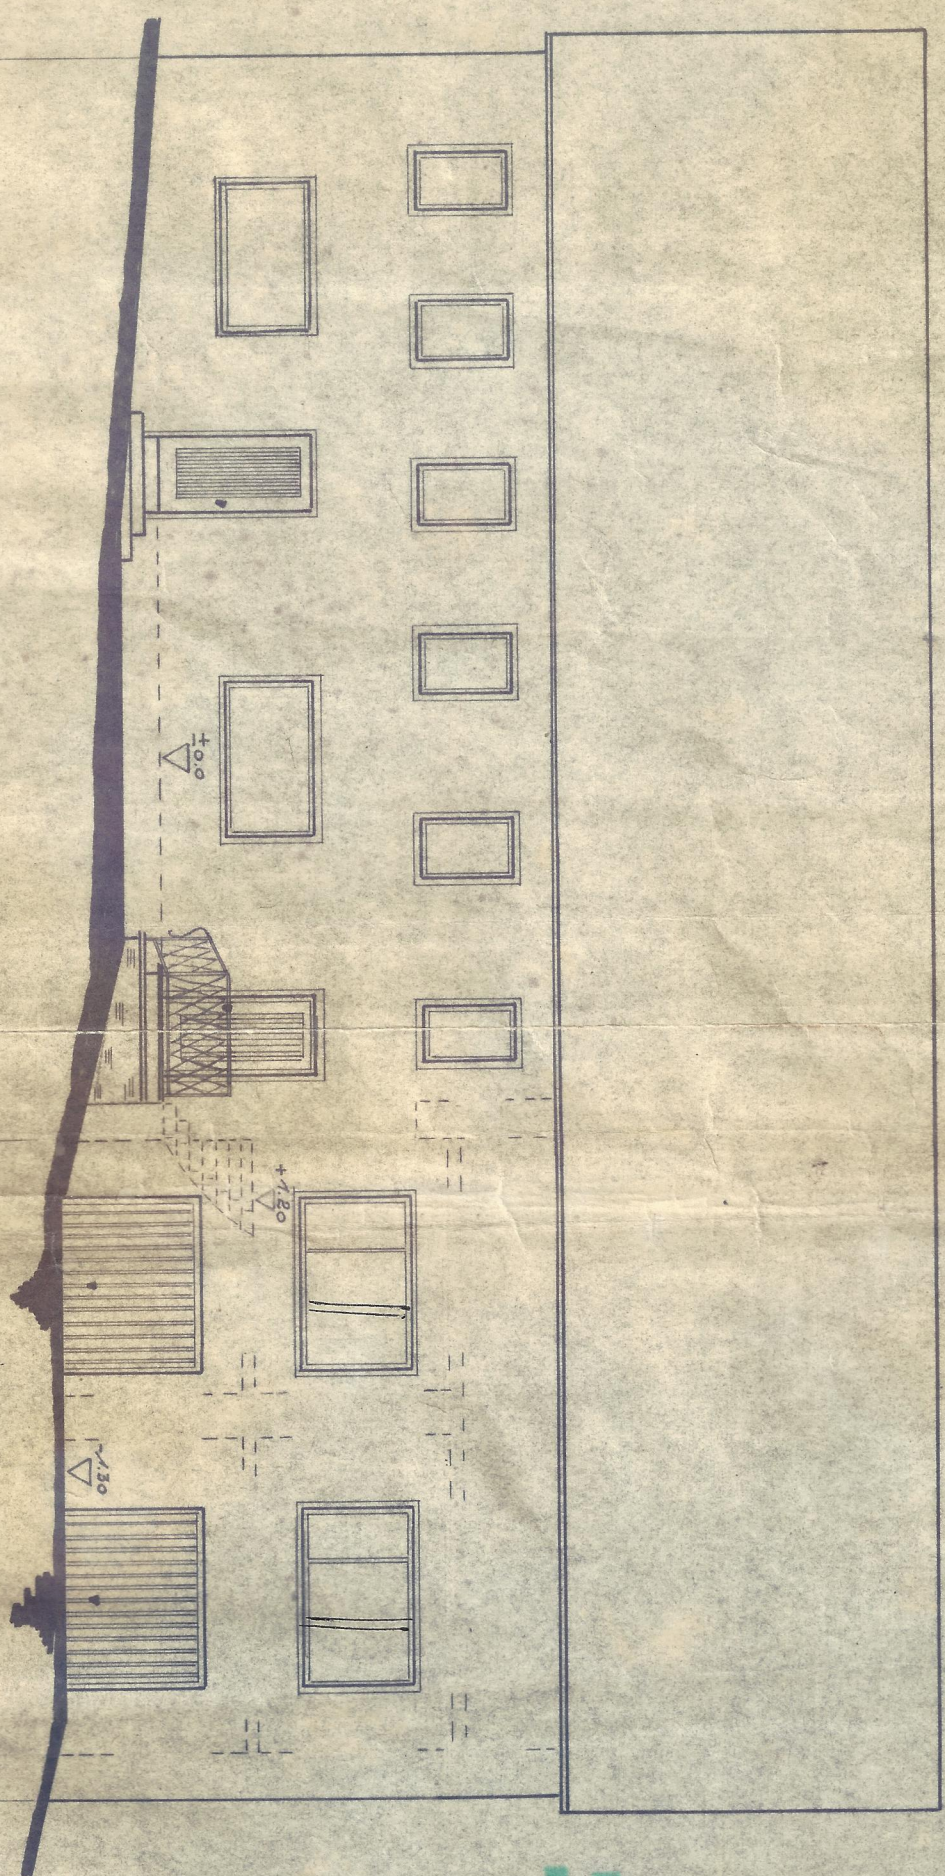

FASSADENÄNDERUNG

BESTEHEND

Baum
Rosa
A