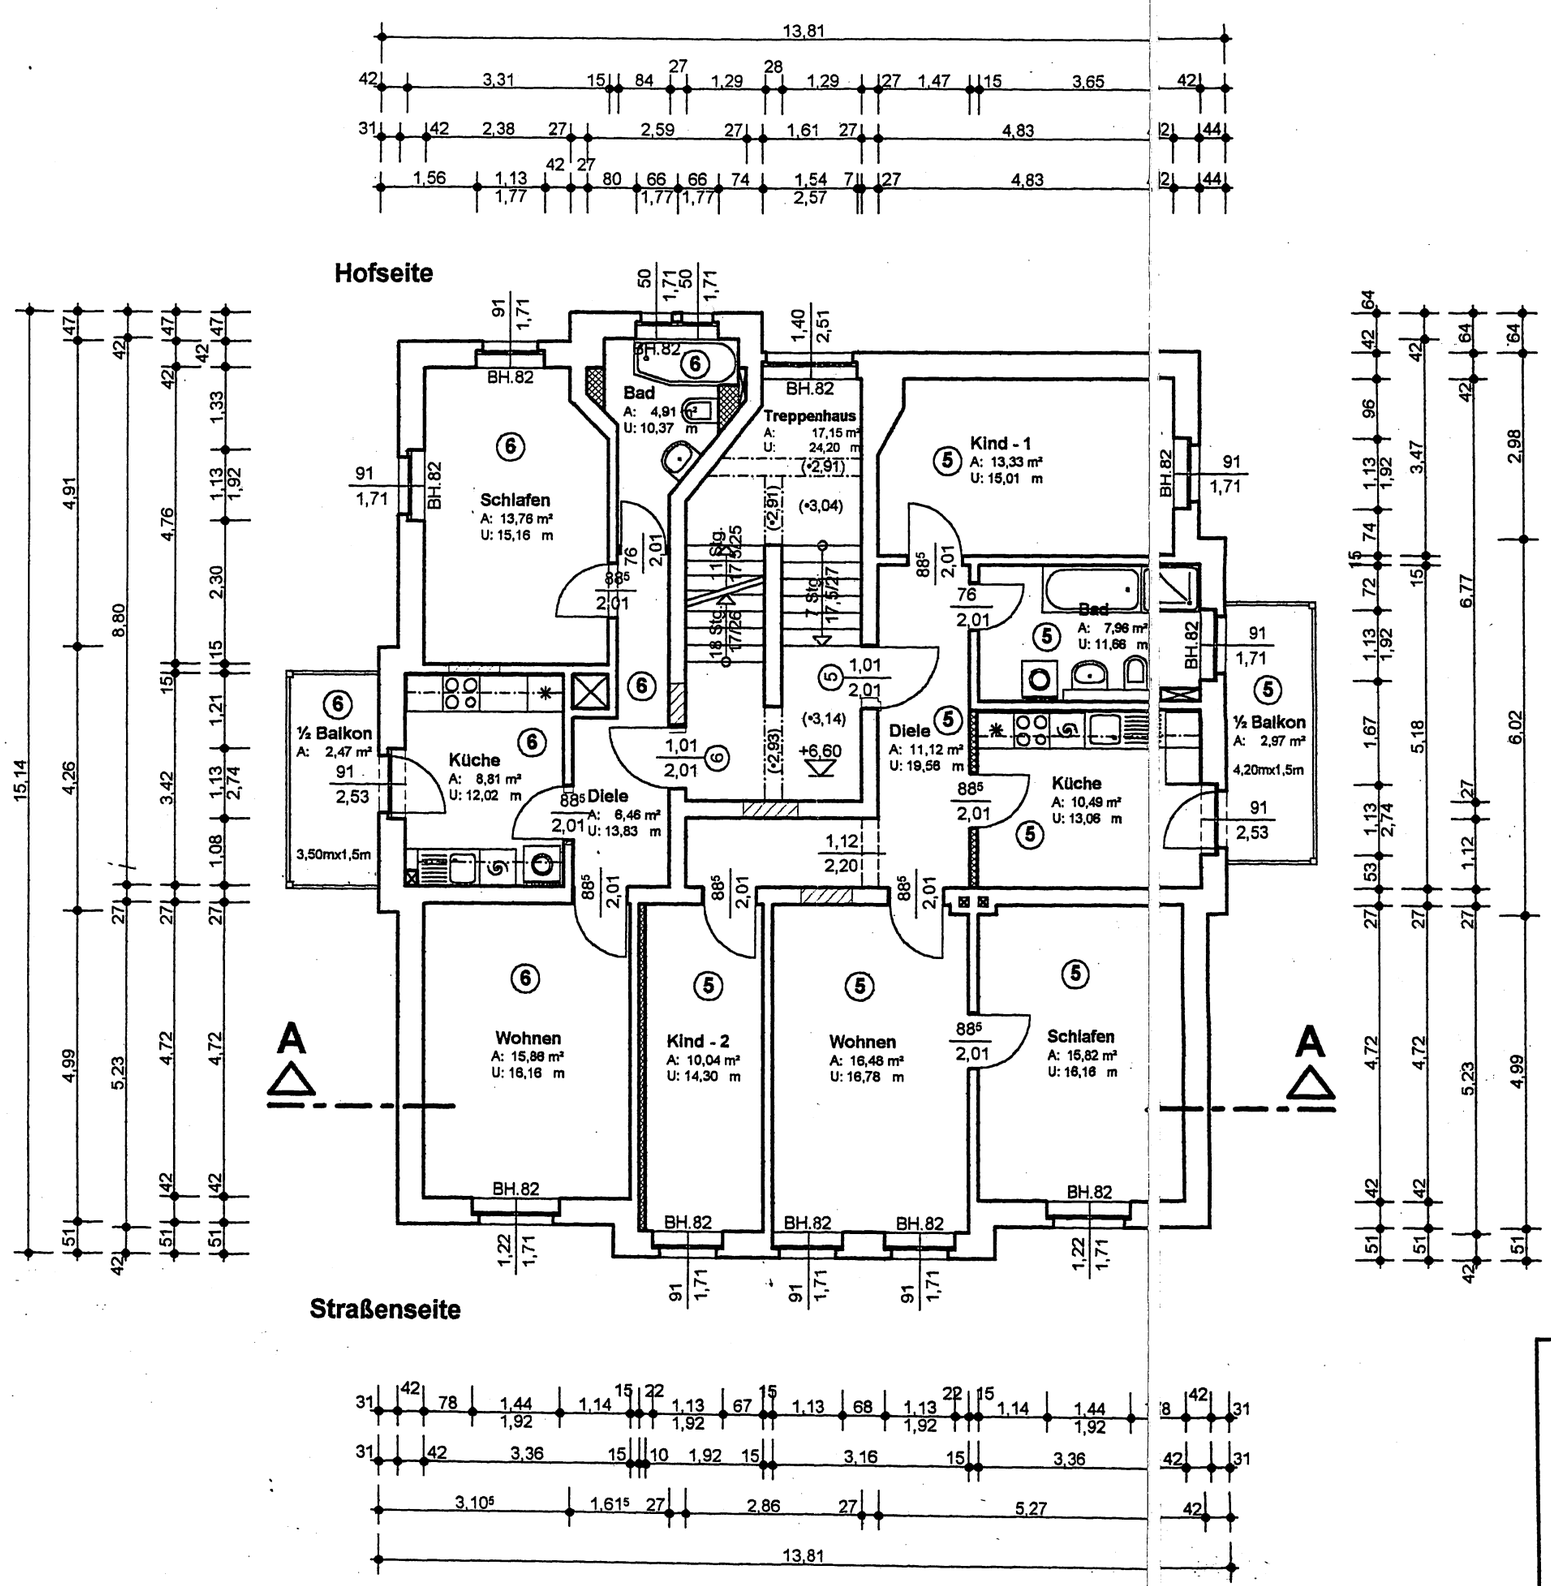

Grundriß 2.Obergeschoß

Legende:

- Bestand
- Abbruch
- Trockenbau
- Mauerwerk
- ±0,00 Rohhöhe
- +0,04 Fertighöhe
- -3,08 Roh-/Fertighöhe
- (•2,48) Lichte Höhe
- **Raumname** Raumstempel

BF: Bodenfläche
RU: Raumumfang
RH: Raumhöhe

Aufteilungsplan

Rev	Änderung	Sign.	Datum

Ingenieurbüro Mischke
Hansastr. 19
01097 Dresden
Tel./Fax 0351-8400856
Objektplanung - Tragwerksplanung
Bauüberwachung - Bauzeichnungen

Sanierung und Rekonstruktion Mehrfamilienwohnhaus

Gompitzer Straße 4
01157 Dresden
Gemarkung: Leutewitz
Flurstück: 14-b

Grundriß 2.Obergeschoß

Datum	Maßstab	gez./verantw.		Rev.
26.06.2000	M. 1:100	R.M.	**A-04**	