
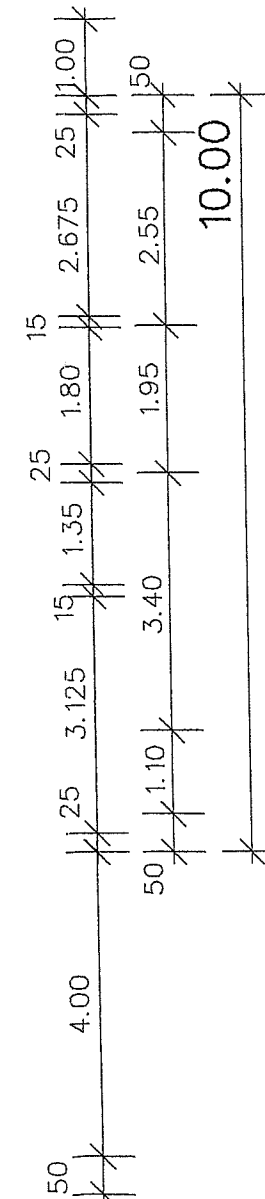
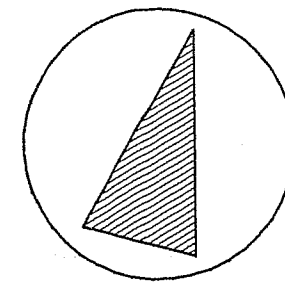


Favorit 8809

TYP 911D 93  
PNC 911988602/01

gescannt

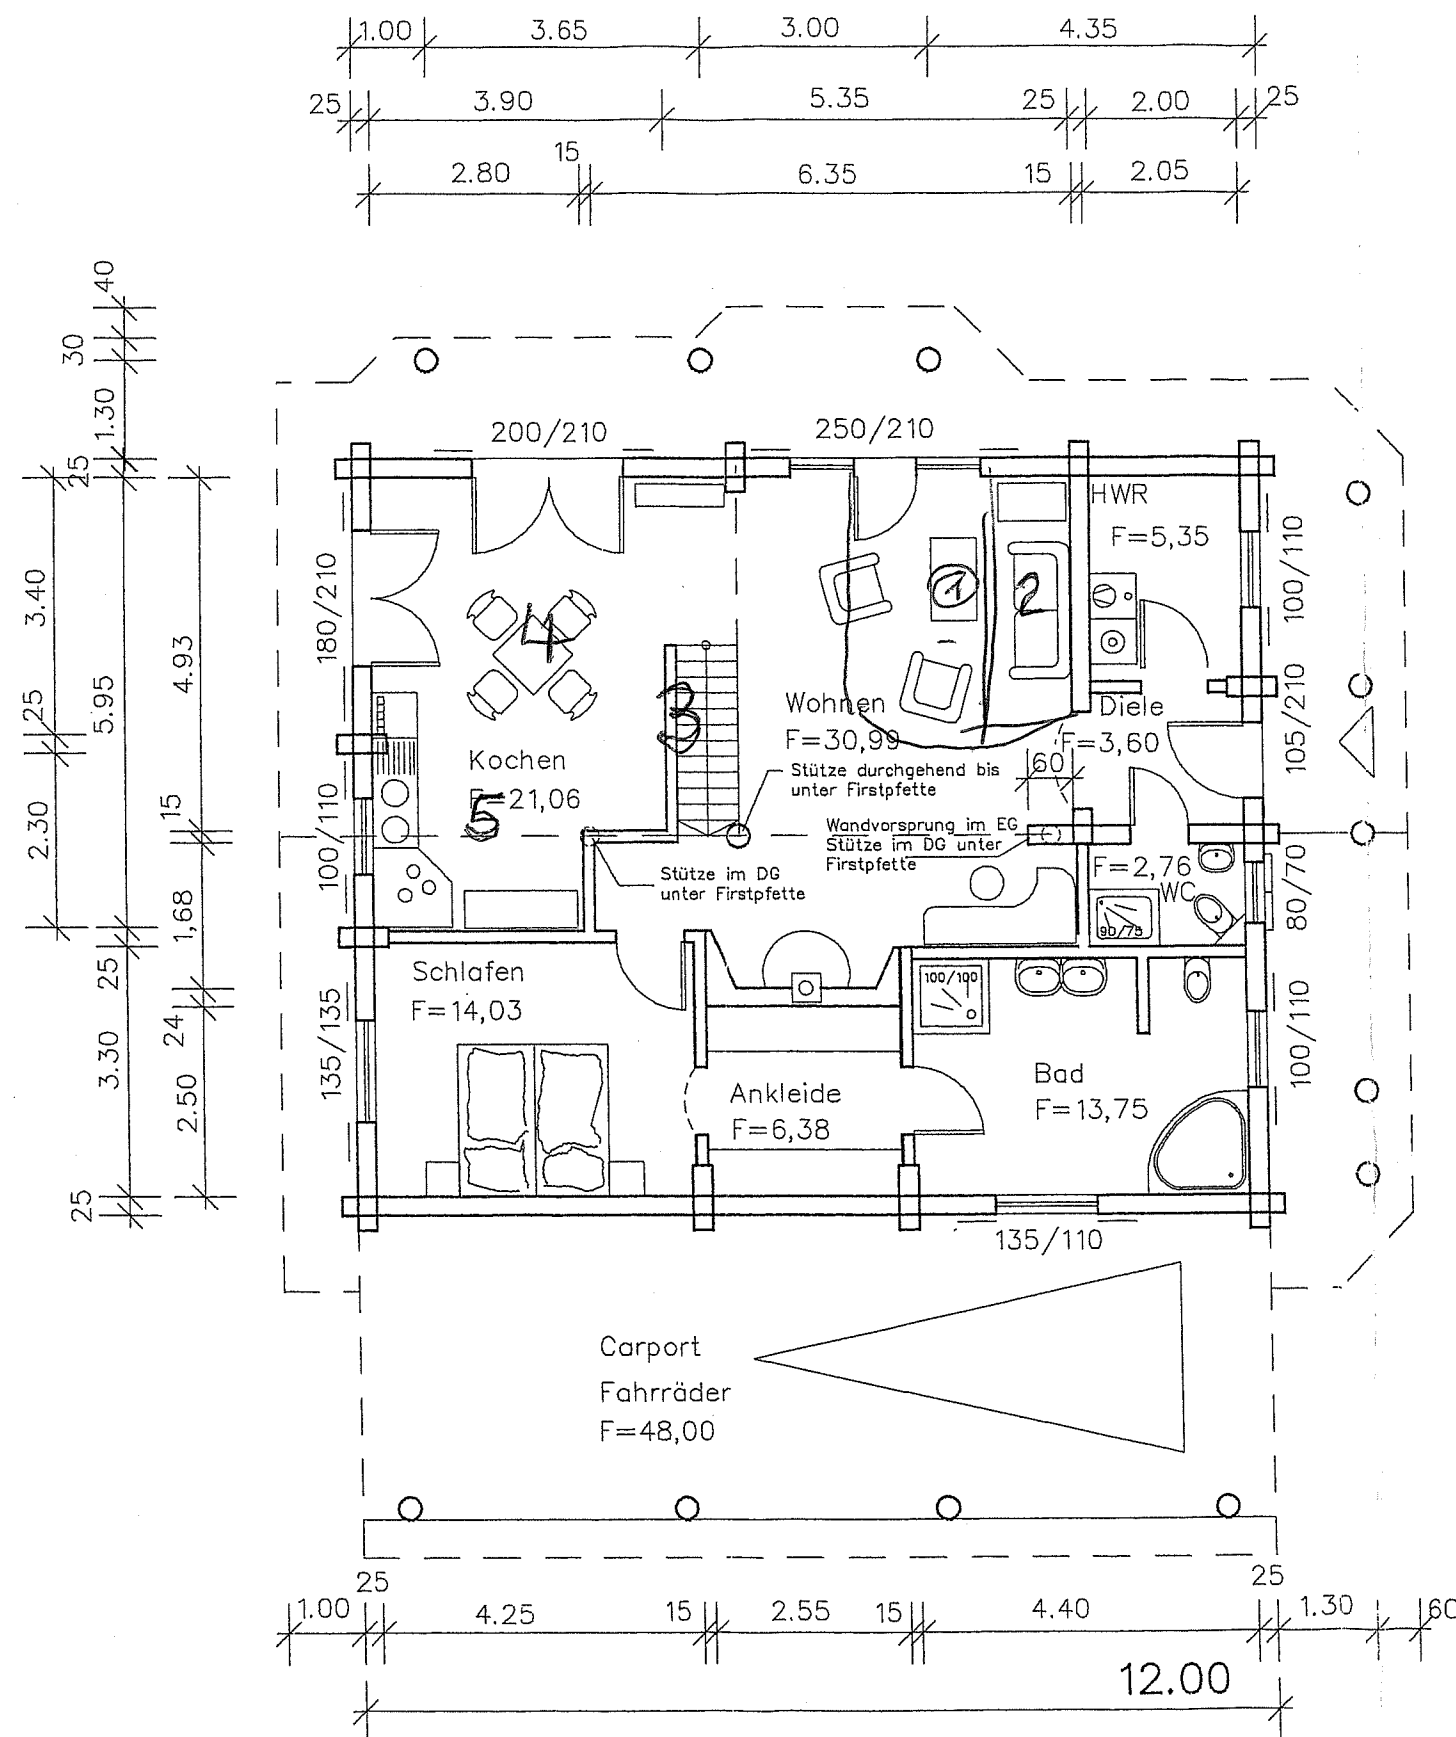

**LeonWood®**  
Holz-Blockhaus GmbH  
exclusive Holzhäuser

Zentrale: 03185 Teichland-OT Maust  
Mauster Dorfstr. 78  
Tel.: (035601) 8 88 88

PLAN NR. 002

Bauvor.: Errichtung eines Einfamilien-  
wohnhauses mit Carport

Bauort: Weiherstrasse 19, Flurstück 273  
57518 Alsdorf  
Grundstücksgrösse ca. qm

22.08.2007

Architekt: Noll, Karl - Heinz  
Kellerstr. 4, Densberg  
34632 Jesberg  
Tel.: 06695 - 1203  
Fax: 06695 - 1517  
Mobil 0172 - 74 501 34  
E-Mail: architekt. @ t-online.de

ERDGESCHOSS

Unterschriften:  
Architekt:

*[Signature]*

Bauherrschaft: