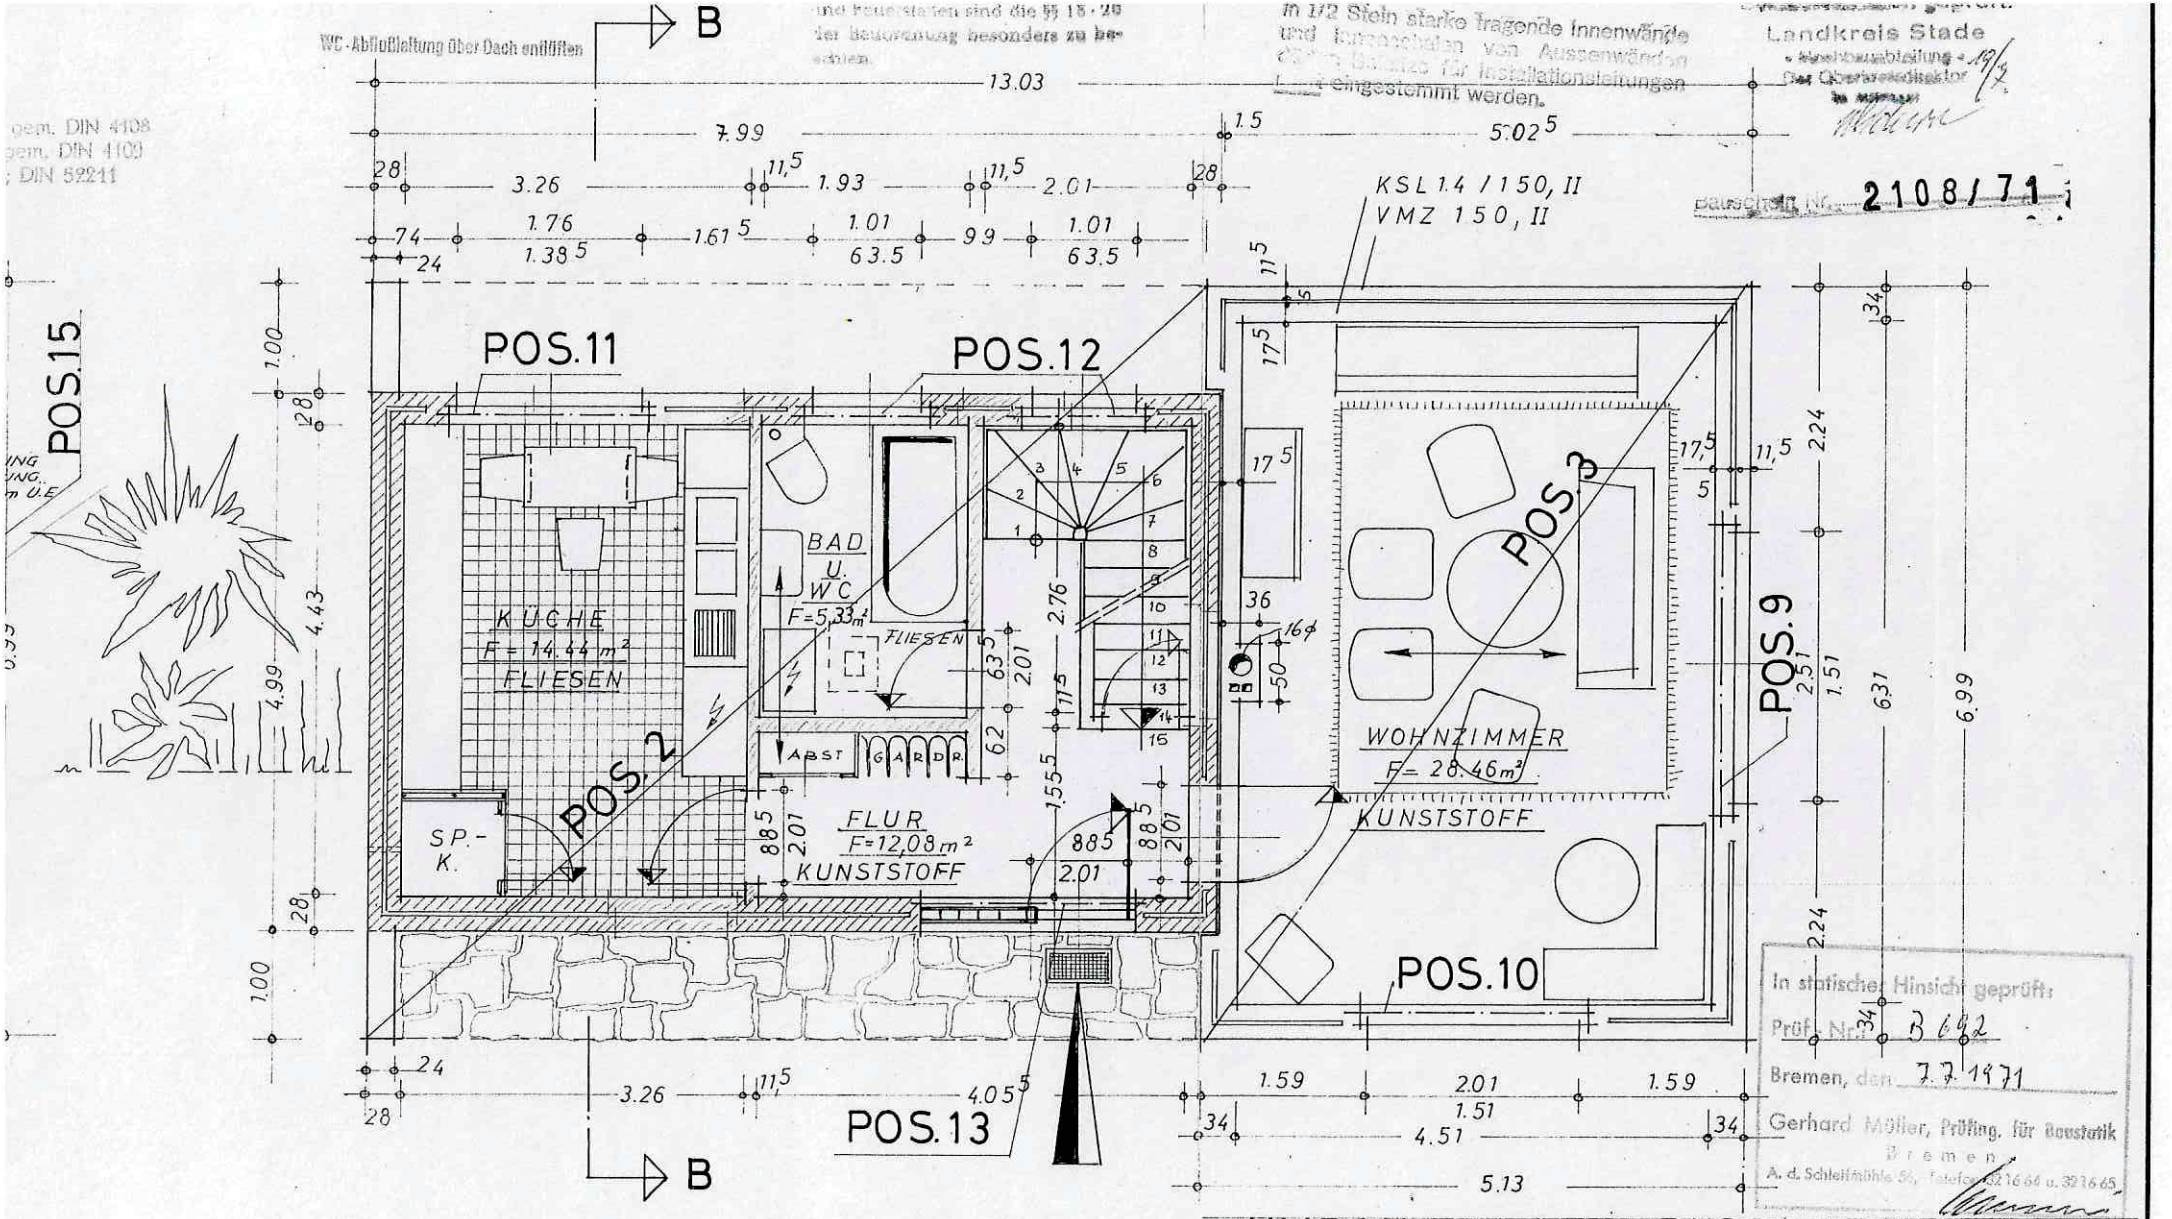

ERDGESCHOSS

M. ~ 1:50

STADE IM APRIL 1971

UMBAU EINER WERKSTATT ZU EINEM WOHNHAUS FÜR HERRN HELMUT NODOP, STEINKIRCHEN NR. 68
FLUR 5 - FLURSTCK. 479/87

DER BAUHERR:

DER PLANFERTIGER: H.-G. Krause

BLATT: 1