


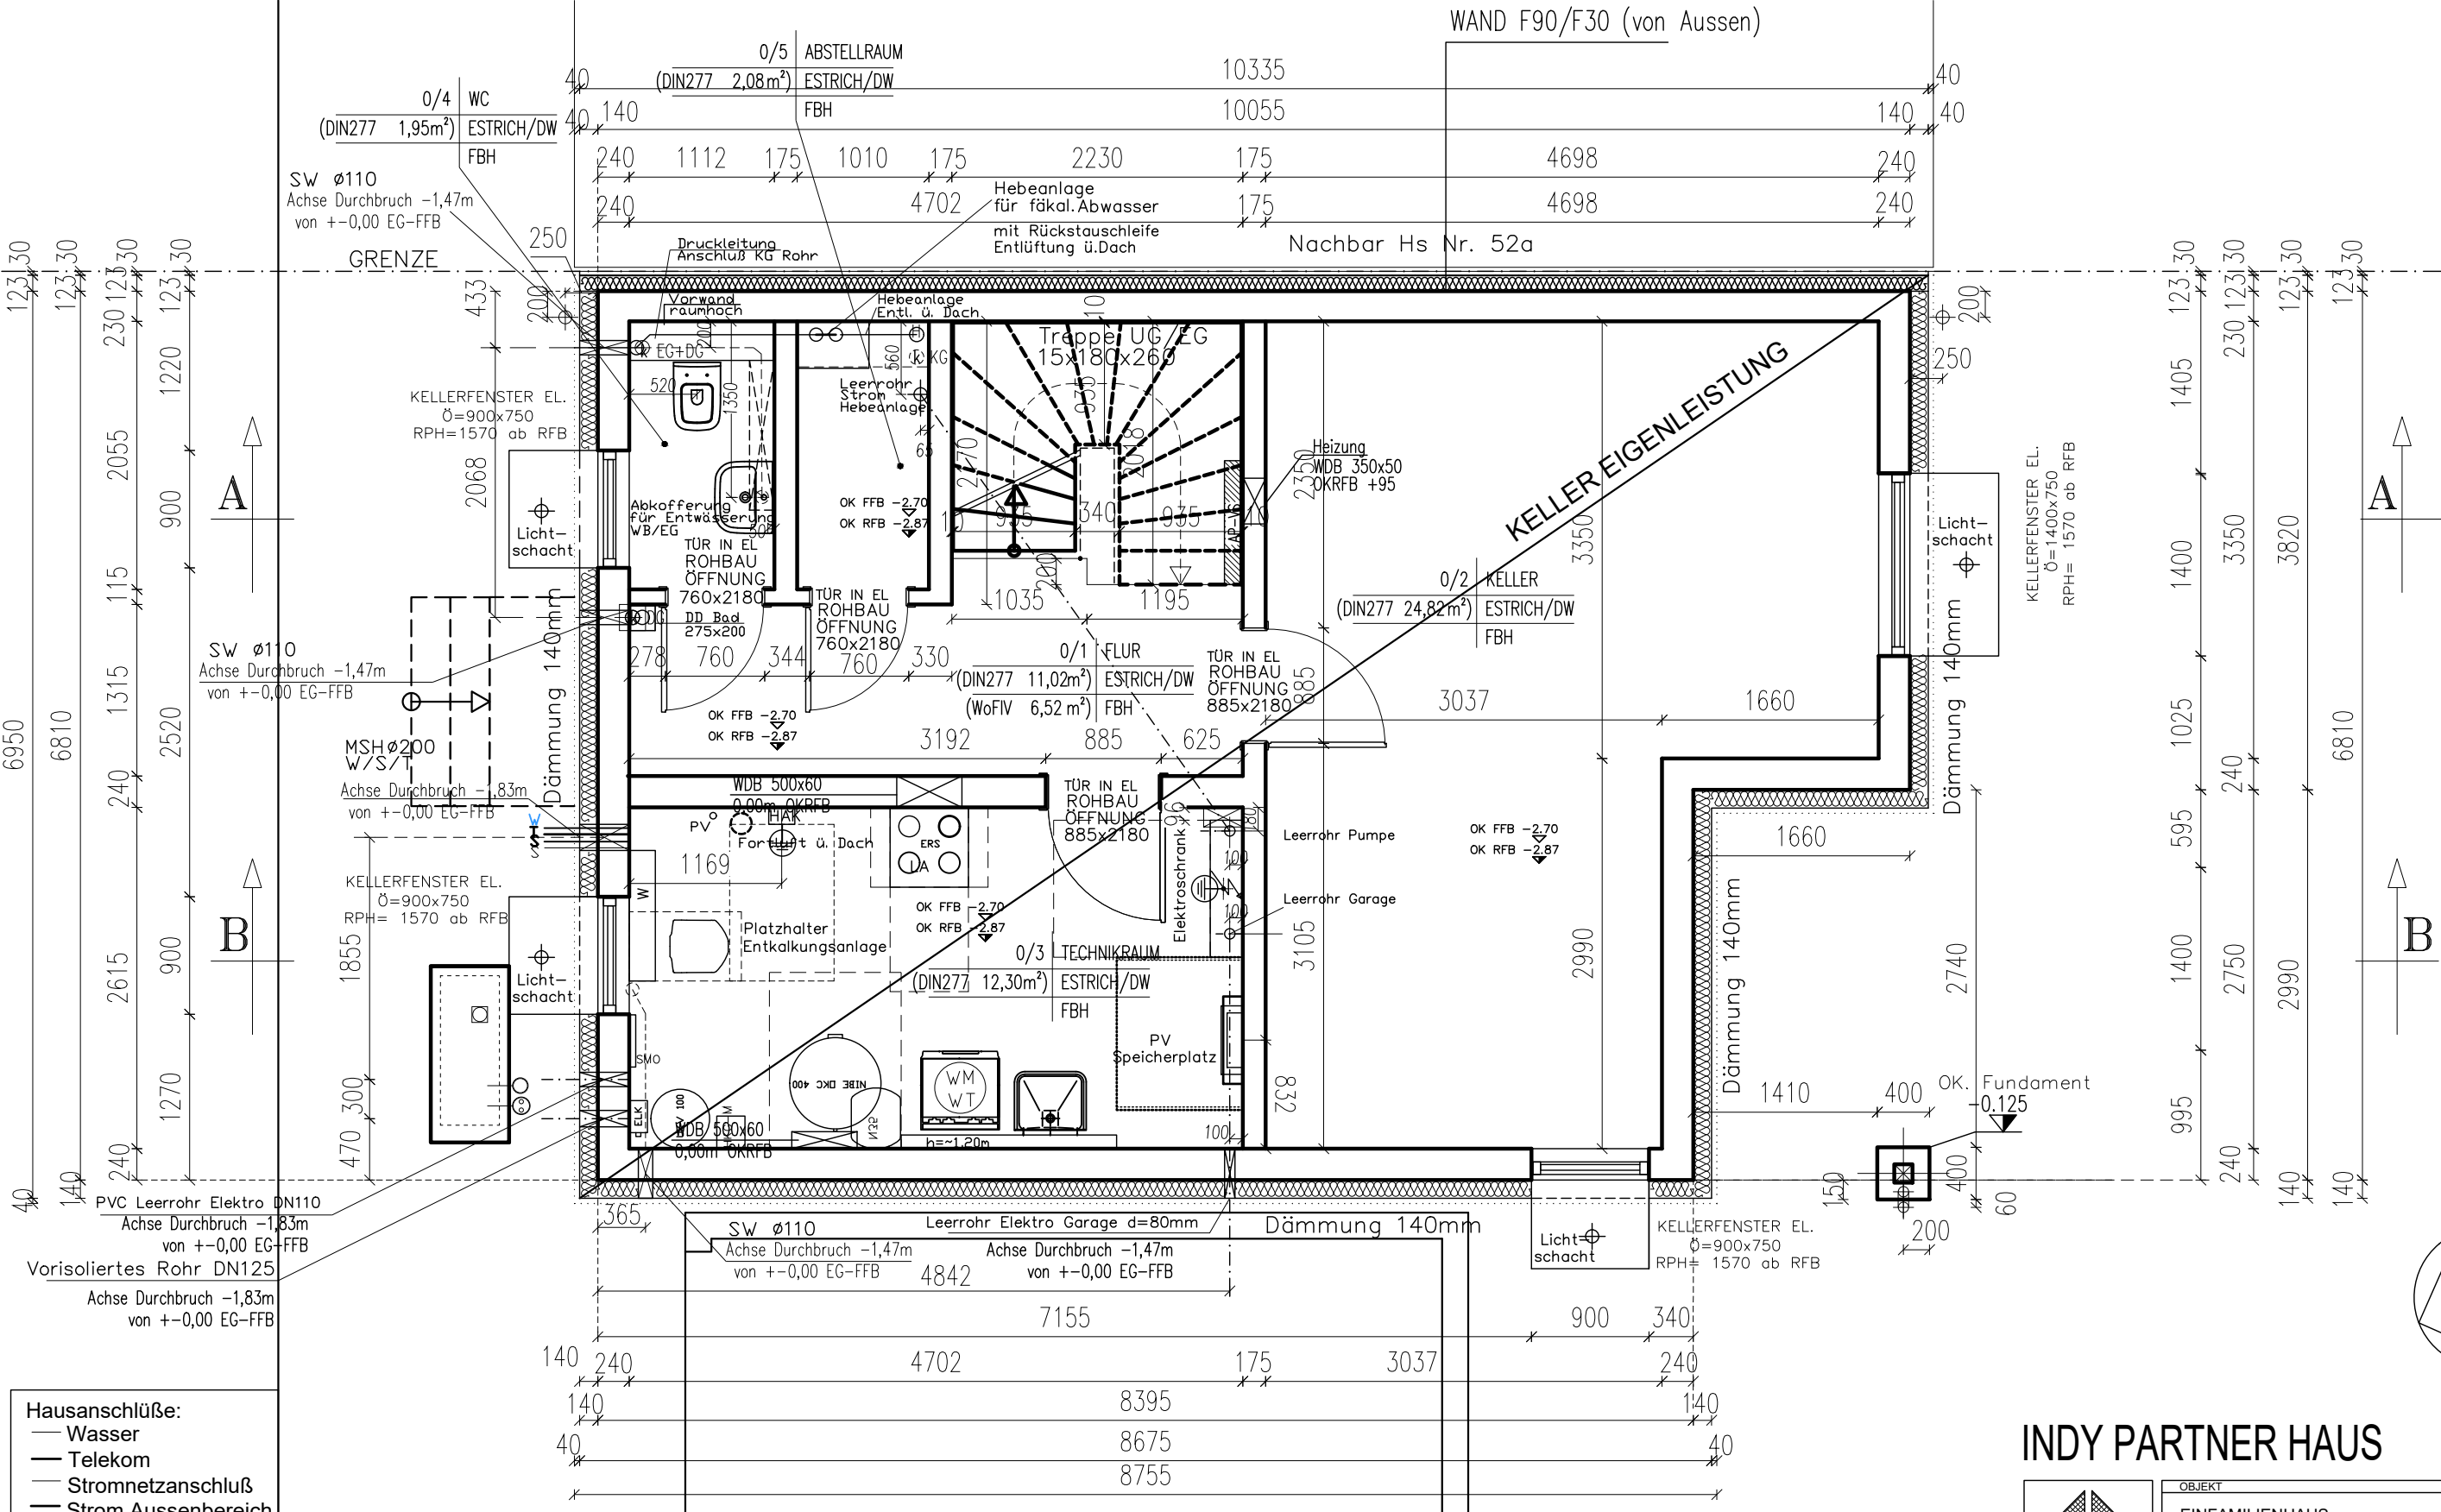

- Hausanschlüsse:
- Wasser
 - Telekom
 - Stromnetzanschluß
 - Strom Aussenbereich

Zufahrt > Rückstauene
Frühlingsstraße
586,77 m
-0,50m

WU- KELLERAUSSENWÄNDE 240mm
DÄMMUNG 140mm



**DAN-WOOD
H O U S E**

Klare Perspektiven.

Die Ausführungspläne werden
hiermit endgültig bestätigt:

.....
Ort, Datum





.....
Unterschrift Bauherren

- Änderungen nach dieser Bestätigung sind kostenpflichtig und beeinträchtigen ggf. den Zeitplan
- Ich bin einverstanden, dass die vorliegende Architekturplanung durch die Danwood S.A. hinsichtlich der Installationspläne (Elektro-, Lüftungspläne, etc.) und der ausgewählten Fliesengröße angepasst/geändert werden kann.

INDY PARTNER HAUS

 DAN-WOOD HOUSE DAN - WOOD HOUSE Justus-von-Liebig-Str. 7 12489 Berlin e-mail: info@danwood.de	OBJEKT																				
	EINFAMILIENHAUS																				
	VERTRAGSNUMMER / BAUHERR																				
	28082-DE-Heisinger																				
	<table><tr><td>ZEICHNUNG</td><td>HAUSTYP</td><td>GÜLTIG AB</td></tr><tr><td>KELLER</td><td>INDY</td><td>16.12.2022</td></tr></table>			ZEICHNUNG	HAUSTYP	GÜLTIG AB	KELLER	INDY	16.12.2022												
ZEICHNUNG	HAUSTYP	GÜLTIG AB																			
KELLER	INDY	16.12.2022																			
<table><tr><td>ARCH DE</td><td>ARCH PL</td></tr><tr><td>Dipl. Ing. Architekt Thomas Helbich</td><td>Piotr Budrowski</td></tr></table>		ARCH DE	ARCH PL	Dipl. Ing. Architekt Thomas Helbich	Piotr Budrowski	<table><tr><td>MAßSTAB</td></tr><tr><td>1:50</td></tr></table>		MAßSTAB	1:50												
ARCH DE	ARCH PL																				
Dipl. Ing. Architekt Thomas Helbich	Piotr Budrowski																				
MAßSTAB																					
1:50																					
<table><tr><td>VERSION</td><td>DATUM</td><td>VERSION</td><td>DATUM</td></tr><tr><td>1</td><td>19.09.2024</td><td>4</td><td>—</td></tr><tr><td>2</td><td>11.10.2024</td><td>5</td><td>—</td></tr><tr><td>3</td><td>—</td><td>6</td><td>—</td></tr></table>		VERSION	DATUM	VERSION	DATUM	1	19.09.2024	4	—	2	11.10.2024	5	—	3	—	6	—	<table><tr><td>ZEICHNUNG NR.</td></tr><tr><td>01</td></tr></table>		ZEICHNUNG NR.	01
VERSION	DATUM	VERSION	DATUM																		
1	19.09.2024	4	—																		
2	11.10.2024	5	—																		
3	—	6	—																		
ZEICHNUNG NR.																					
01																					
<table><tr><td>BRANCHE</td><td>ARCHITEKTUR</td></tr></table>				BRANCHE	ARCHITEKTUR																
BRANCHE	ARCHITEKTUR																				

Zufahrt > Flst. Nr. 589/7

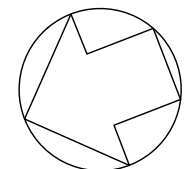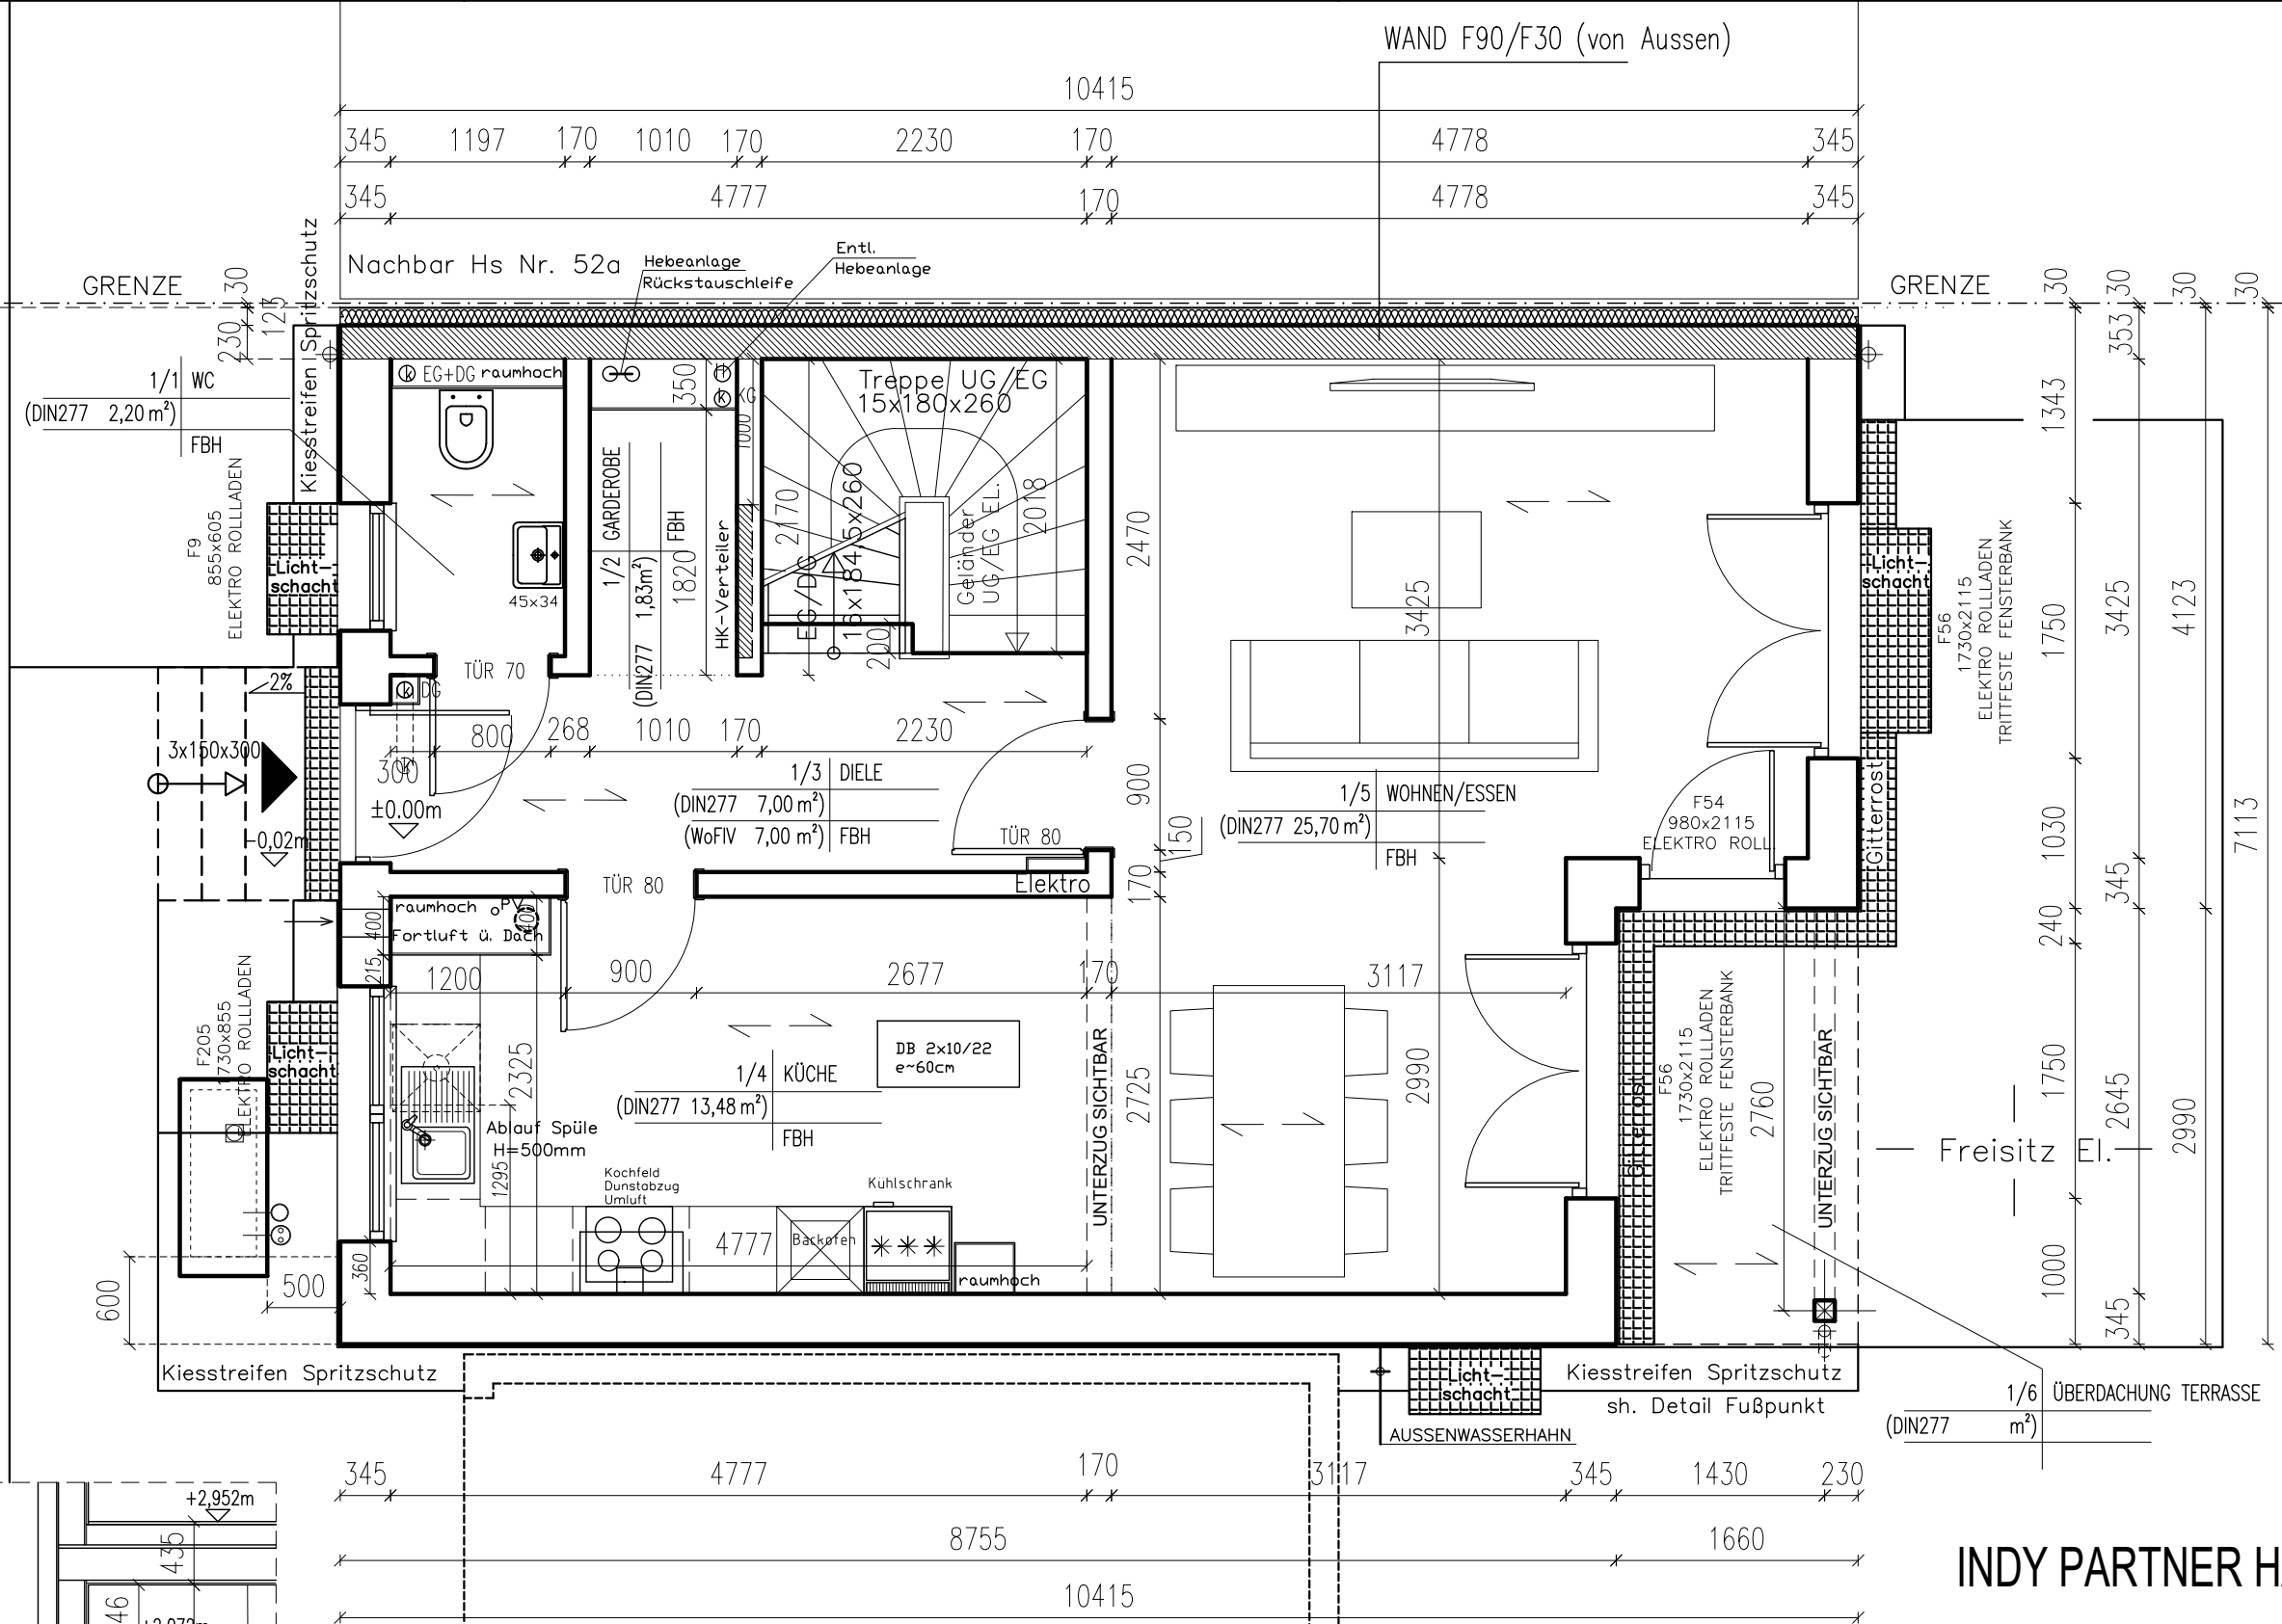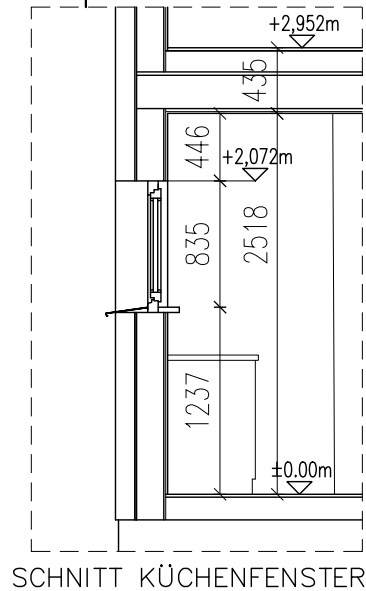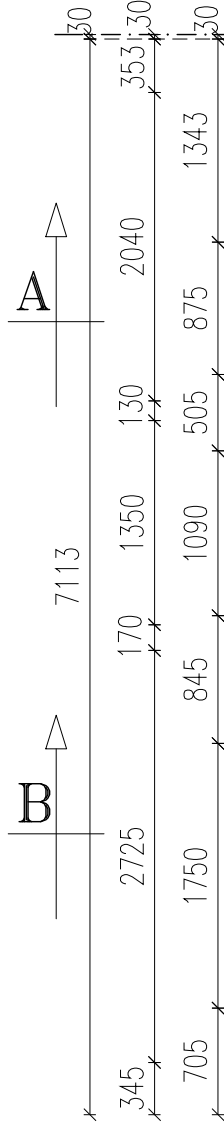

INDY PARTNER HAUS




Klare Perspektiven.

Die Ausführungspläne werden hiermit endgültig bestätigt:

Ort, Datum


Unterschrift Bauherren

- Änderungen nach dieser Bestätigung sind kostenpflichtig und beeinträchtigen ggf. den Zeitplan
- Ich bin einverstanden, dass die vorliegende Architekturplanung durch die Danwood S.A. hinsichtlich der Installationspläne (Elektro-, Lüftungspläne, etc.) und der ausgewählten Fliesengröße angepasst/geändert werden kann.

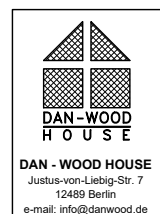

OBJEKT		
EINFAMILIENHAUS		
VERTRAGSNUMMER / BAUHERR		
28082-DE-Heisinger		
ZEICHNUNG	HAUSTYP	GÜLTIG AB
ERDGESCHOSS	INDY	16.12.2022

ARCH DE		ARCH PL		MAßSTAB	
Dipl. Ing. Architekt Thomas Helbich		Piotr Budrowski			
VERSION	DATUM	VERSION	DATUM	ZEICHNUNG NR.	
1	19.09.2024	4	—		
2	11.10.2024	5	—		
3	—	6	—	03	
BRANCHE	ARCHITEKTUR				

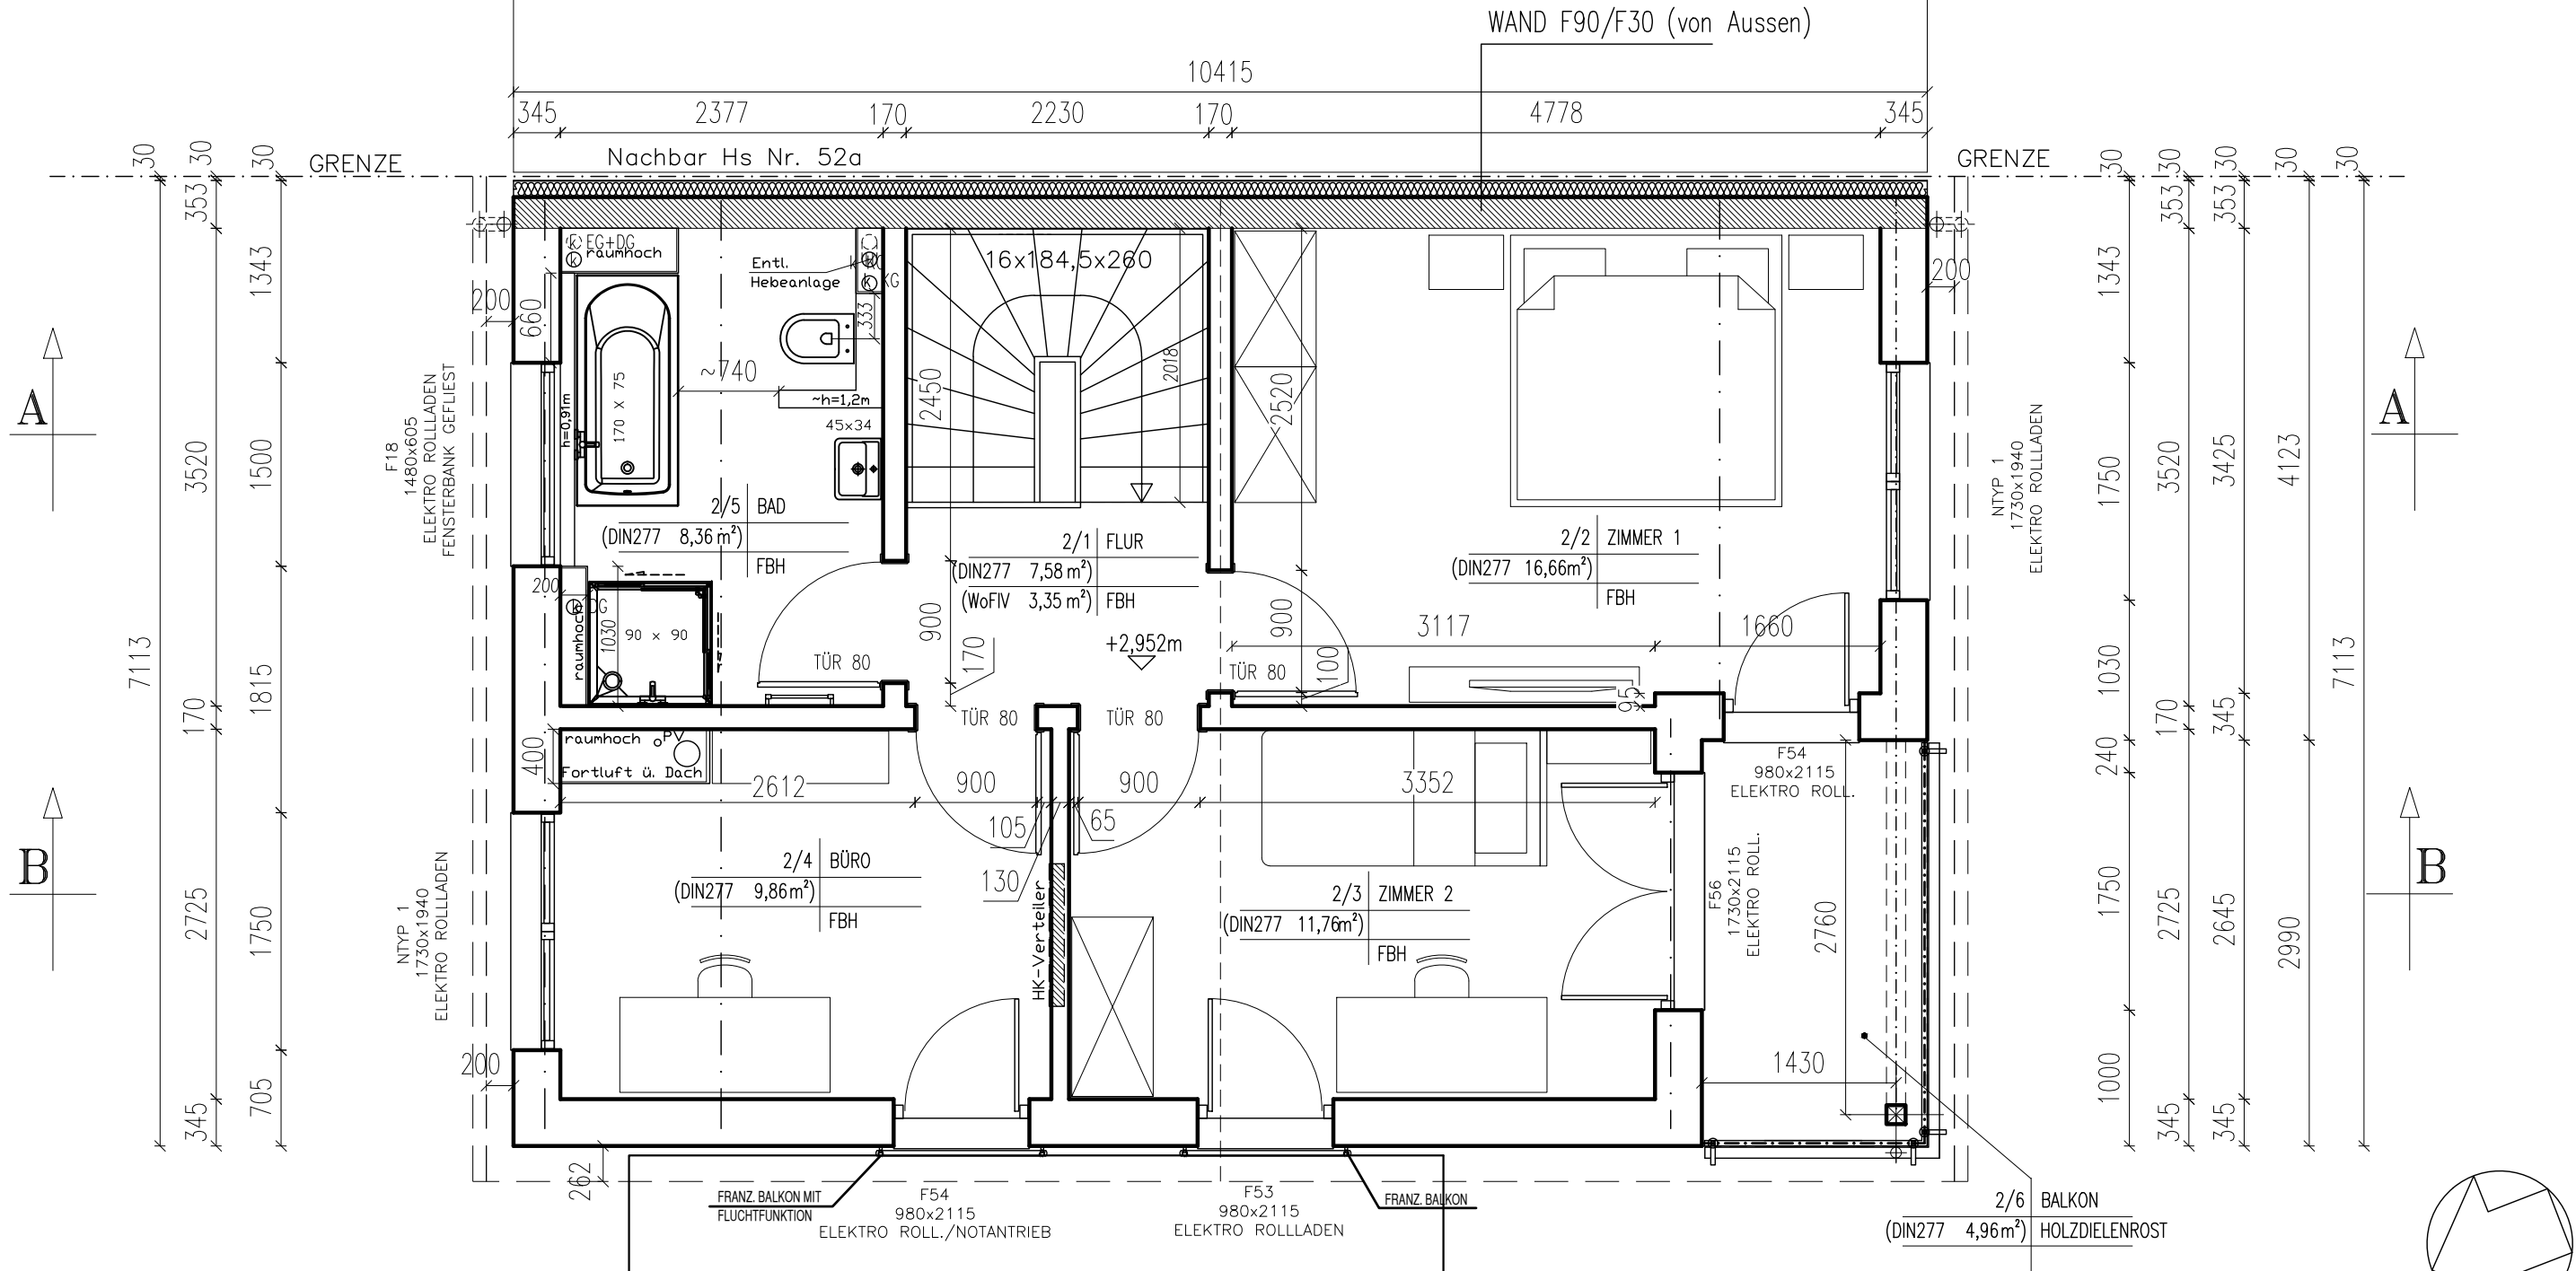

INDY PARTNER HAUS

 DAN-WOOD HOUSE		OBJEKT EINFAMILIENHAUS	
DAN - WOOD HOUSE Justus-von-Liebig-Str. 7 12469 Berlin e-mail: info@danwood.de		VERTRAGSNUMMER / BAUHERR 28082-DE-Heisinger	
		ZEICHNUNG DACHGESCHOSS	HAUSTYP INDY
		GÜLTIG AB 16.12.2022	
ARCH DE Dipl. Ing. Architekt Thomas Helbich		ARCH PL Piotr Budrowski	
VERSION 1	DATUM 19.09.2024	VERSION 4	DATUM —
2	11.10.2024	5	—
3	—	6	—
		MAßSTAB 1:50	
		ZEICHNUNG NR. 04	
BRANCHE ARCHITEKTUR			



Klare Perspektiven.

Die Ausführungspläne werden
hiermit endgültig bestätigt:



Ort, Datum

Unterschrift Bauherren

- Änderungen nach dieser Bestätigung sind kostenpflichtig und beeinträchtigen ggf. den Zeitplan
- Ich bin einverstanden, dass die vorliegende Architekturplanung durch die Danwood S.A. hinsichtlich der Installationspläne (Elektro-, Lüftungspläne, etc.) und der ausgewählten Fliesengröße angepasst/geändert werden kann.

Flachdach
geplante Garagen EL.

Die Eigenleistungen (EL) sind zu beachten
und entsprechend nach DIN bzw.
gesetzlichen Vorschriften auszuführen.

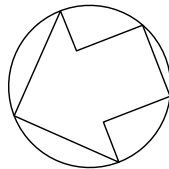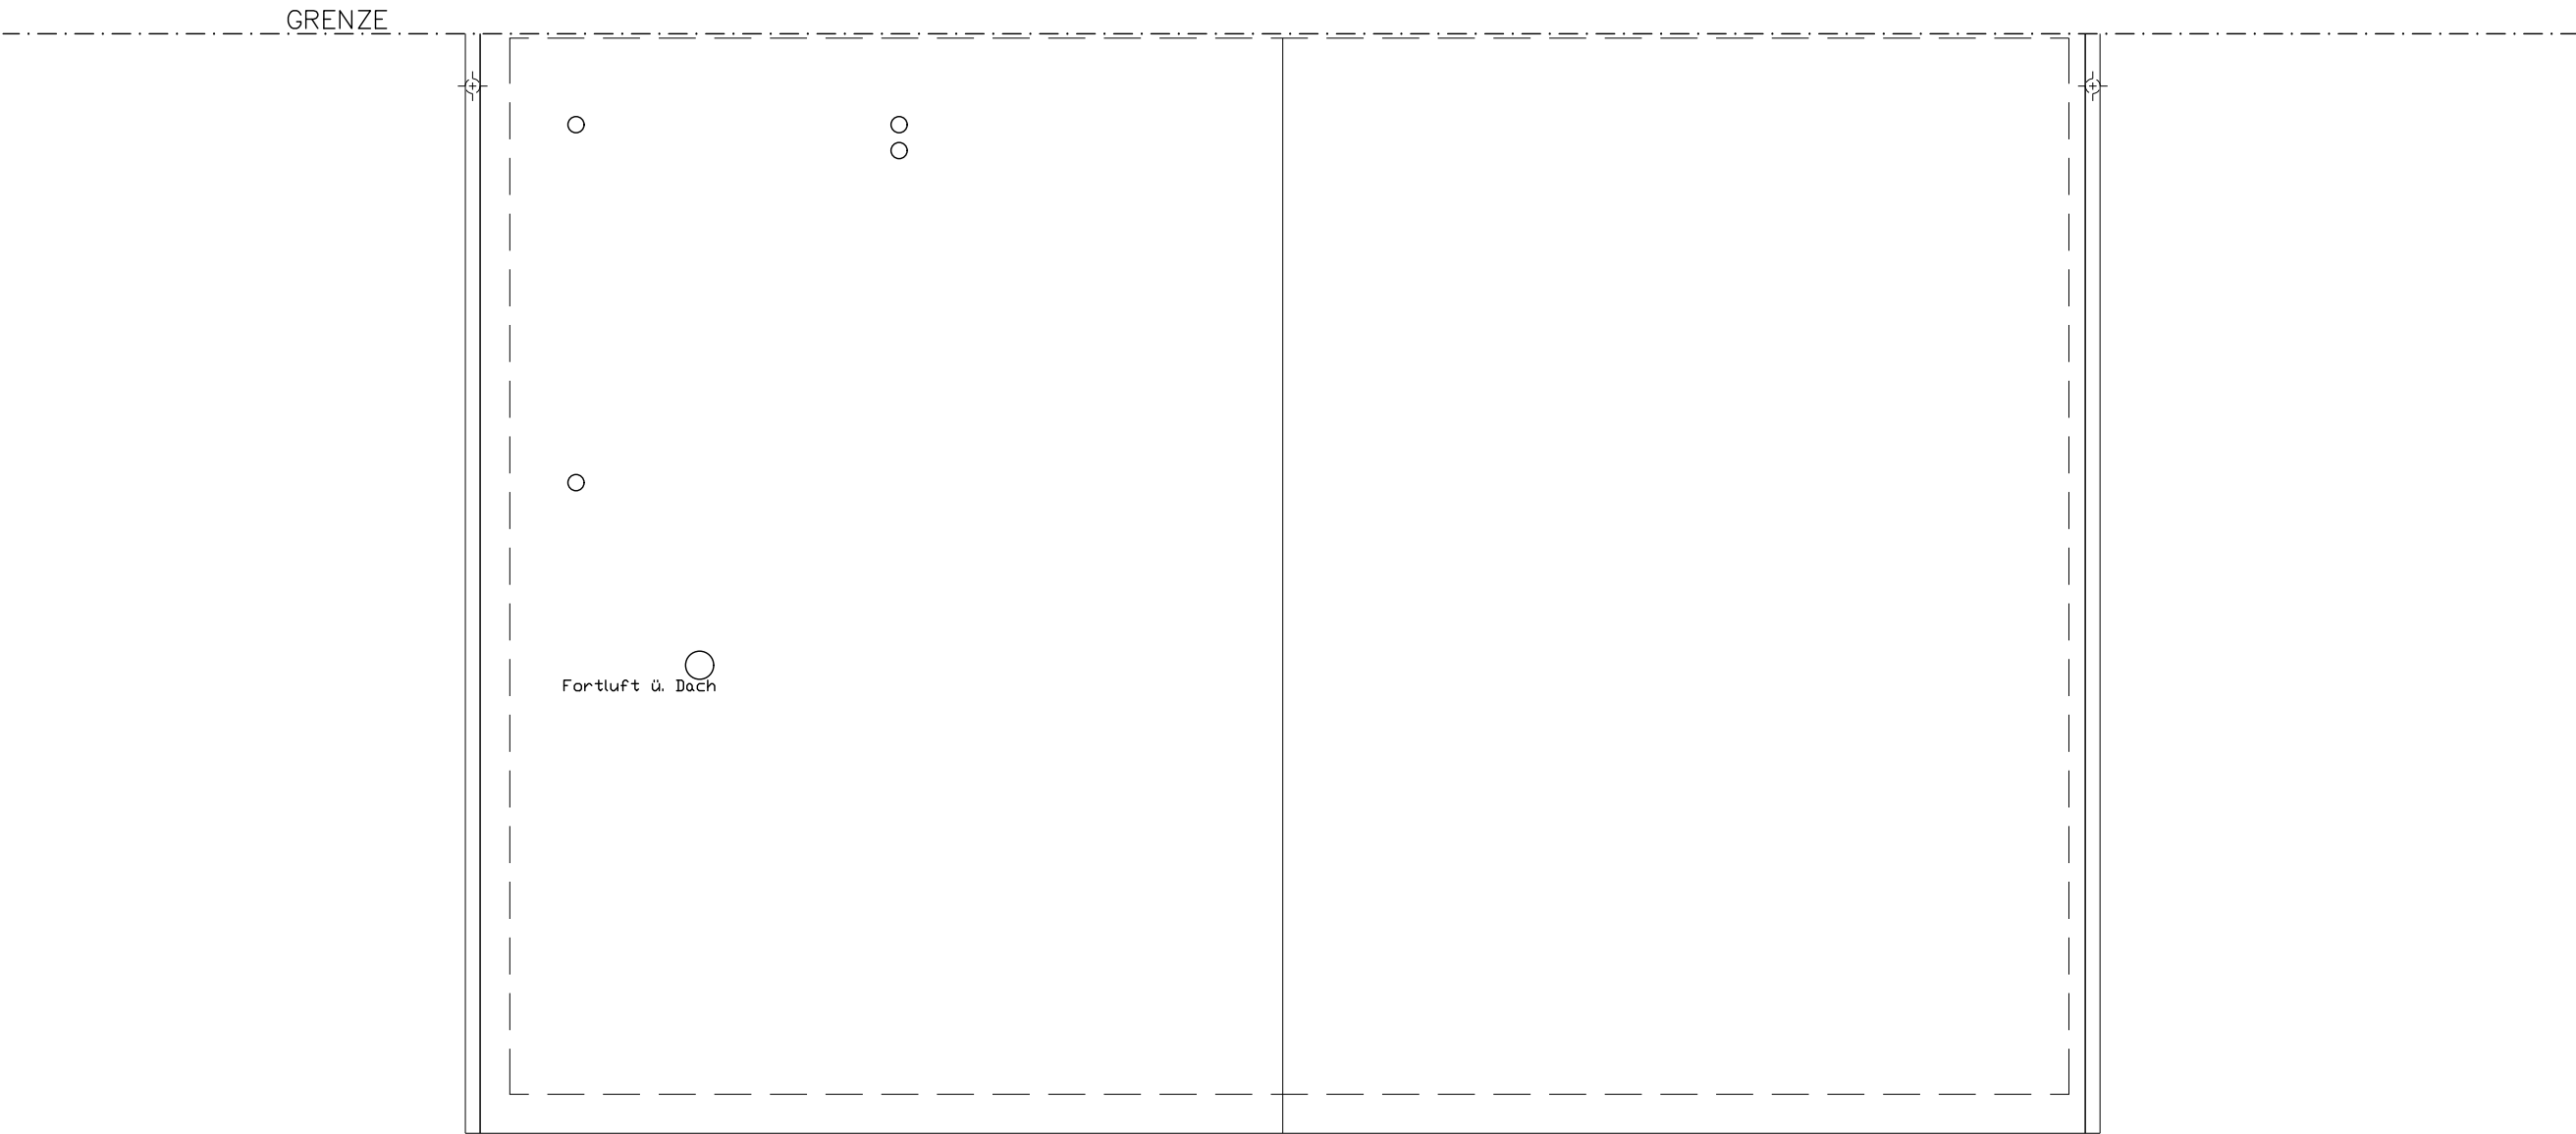

DAN-WOOD
HOUSE


Klare Perspektiven.

Die Ausführungspläne werden
hiermit endgültig bestätigt:

.....
Ort, Datum


.....
Unterschrift Bauherren

- Änderungen nach dieser Bestätigung sind kostenpflichtig und beeinträchtigen ggf. den Zeitplan
- Ich bin einverstanden, dass die vorliegende Architekturplanung durch die Danwood S.A. hinsichtlich der Installationspläne (Elektro-, Lüftungspläne, etc.) und der ausgewählten Fliesengröße angepasst/geändert werden kann.

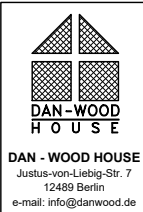

DAN - WOOD HOUSE
Justus-von-Liebig-Str. 7
12489 Berlin
e-mail: info@danwood.de

OBJEKT				
EINFAMILIENHAUS				
VERTRAGSNUMMER / BAUHERR				
28082-DE-Heisinger				
ZEICHNUNG		HAUSTYP		GÜLTIG AB
DACH		INDY		16.12.2022
ARCH DE		ARCH PL		MAßSTAB
Thomas Helbich		Piotr Budrowski		1:50
VERSION		DATUM		ZEICHNUNG NR.
2024	4	—		04.1
2024	5	—		
	6	—		
BRANCHE				
ARCHITEKTUR				

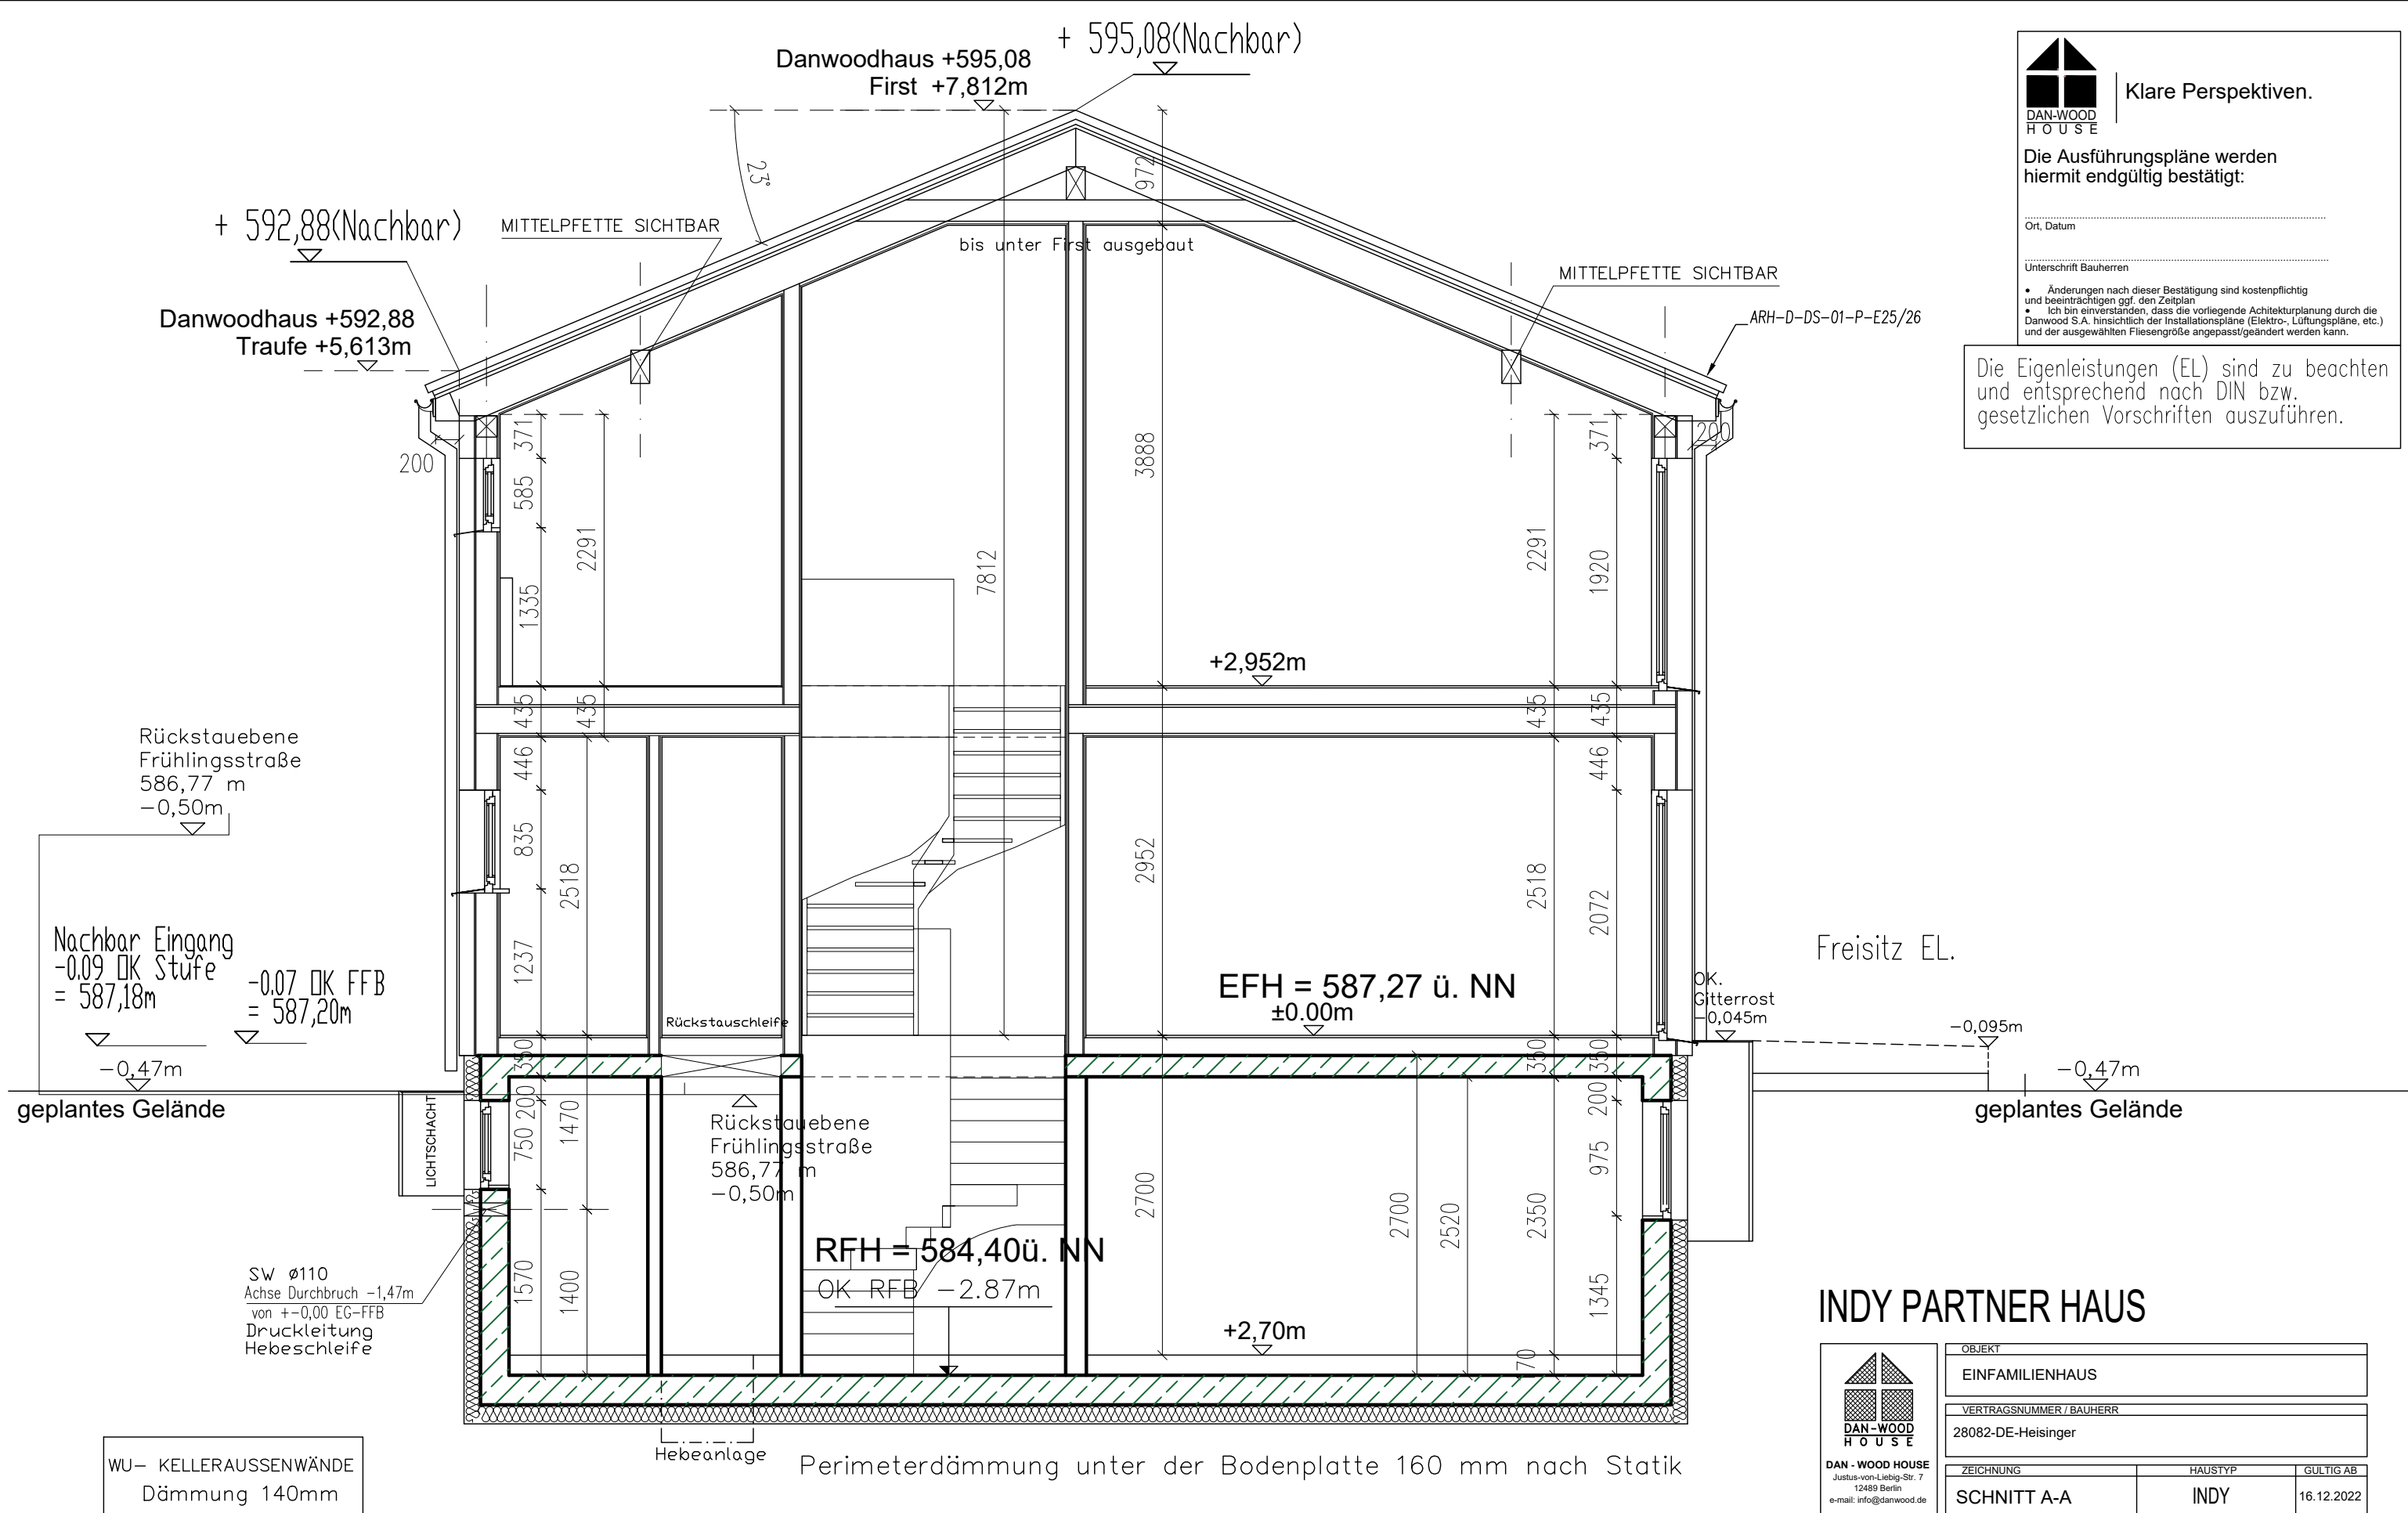

SCHNITT A-A



Klare Perspektiven.

Die Ausführungspläne werden hiermit endgültig bestätigt:

Ort, Datum

Unterschrift Bauherren

- Änderungen nach dieser Bestätigung sind kostenpflichtig und beeinträchtigen ggf. den Zeitplan
- Ich bin einverstanden, dass die vorliegende Architekturplanung durch die Danwood S.A. hinsichtlich der Installationspläne (Elektro-, Lüftungspläne, etc.) und der ausgewählten Fliesengröße angepasst/geändert werden kann.

Die Eigenleistungen (EL) sind zu beachten und entsprechend nach DIN bzw. gesetzlichen Vorschriften auszuführen.

INDY PARTNER HAUS

 DAN - WOOD HOUSE DAN - WOOD HOUSE Justus-von-Liebig-Str. 7 12489 Berlin e-mail: info@danwood.de	OBJEKT			
	EINFAMILIENHAUS			
	VERTRAGSNUMMER / BAUHERR			
	28082-DE-Heisinger			
ZEICHNUNG	HAUSTYP		GÜLTIG AB	
	SCHNITT A-A			
INDY		16.12.2022		
ARCH DE		ARCH PL		MAßSTAB
Dipl. Ing. Architekt Thomas Helbich		Piotr Budrowski		
VERSION	DATUM	VERSION	DATUM	ZEICHNUNG NR.
1	19.09.2024	4	—	
2	11.10.2024	5	—	
3	—	6	—	
BRANCHE		ARCHITEKTUR		

DAN-WOODHOUSE

Klare Perspektiven.

Die Ausführungspläne werden hiermit endgültig bestätigt:

Ort, Datum

Unterschrift Bauherren

• Änderungen nach dieser Bestätigung sind kostenpflichtig und beeinträchtigen ggf. den Zeitplan

• Ich bin einverstanden, dass die vorliegende Architekturplanung durch die Danwood S.A. hinsichtlich der Installationspläne (Elektro-, Lüftungspläne, etc.) und der ausgewählten Fliesengröße angepasst/geändert werden kann.

Die Eigenleistungen (EL) sind zu beachten und entsprechend nach DIN bzw. gesetzlichen Vorschriften auszuführen.

The cross-section B-B illustrates the vertical structure of the house. Key features include:

- Roof:** A gabled roof with a 23° pitch. The ridge height is +595.08m (Neighboring level), and the eave height is +592.88m (Neighboring level). The roof is constructed with ARH-D-DS-01-P-E25/26.
- Interior:** The main living area has a floor level of EFH = 587.27 ü. NN (±0.00m). The basement floor is at RFH = 584.40 ü. NN (OK RFB -2.87m). Dimensions for room heights and widths are provided throughout.
- Exterior:** The ground level is marked as 'geplantes Gelände'. The neighboring entrance is at -0.09m OK Stufe = 587.18m. The terrace level is at -0.07m OK FFB = 587.20m -0.02m. The foundation is at -0.17m RFB. and -0.075m Terrassenniveau bei der Stütze.
- Structural Details:** The foundation is frost-free (Fundament frosttief gründen). The terrace is constructed with 27x120mm RIBBLE DECKING, 47mm wide LOGS, 22mm EPDM, 22mm WOODWORKING SOFTWOOD PLATE, 25mm LOGS, 220mm WOOD BEAMS, and 18mm INSULATION.


WU- KELLERAUSSENWÄNDE
Dämmung 140mm

SNITT B-B

GELÄNDEAUFFÜLLUNG BZW. UNTERBAU
GEMÄSS BODENGUTACHEN UND STATIK

INDY PARTNER HAUS


DAN-WOODHOUSE DAN - WOOD HOUSE Justus-von-Liebig-Str. 7 12489 Berlin e-mail: info@danwood.de	OBJEKT			
	EINFAMILIENHAUS			
	VERTRAGSNUMMER / BAUHERR			
	28082-DE-Heisinger			
ZEICHNUNG	HAUSTYP		GÜLTIG AB	
	SCHNITT B-B			
INDY		16.12.2022		
ARCH DE		ARCH PL	MAßSTAB	
Dipl. Ing. Architekt Thomas Helbich		Piotr Budrowski		
VERSION		DATUM	ZEICHNUNG NR.	
1		19.09.2024		
2		11.10.2024		
3		-		
BRANCHE		ARCHITEKTUR		

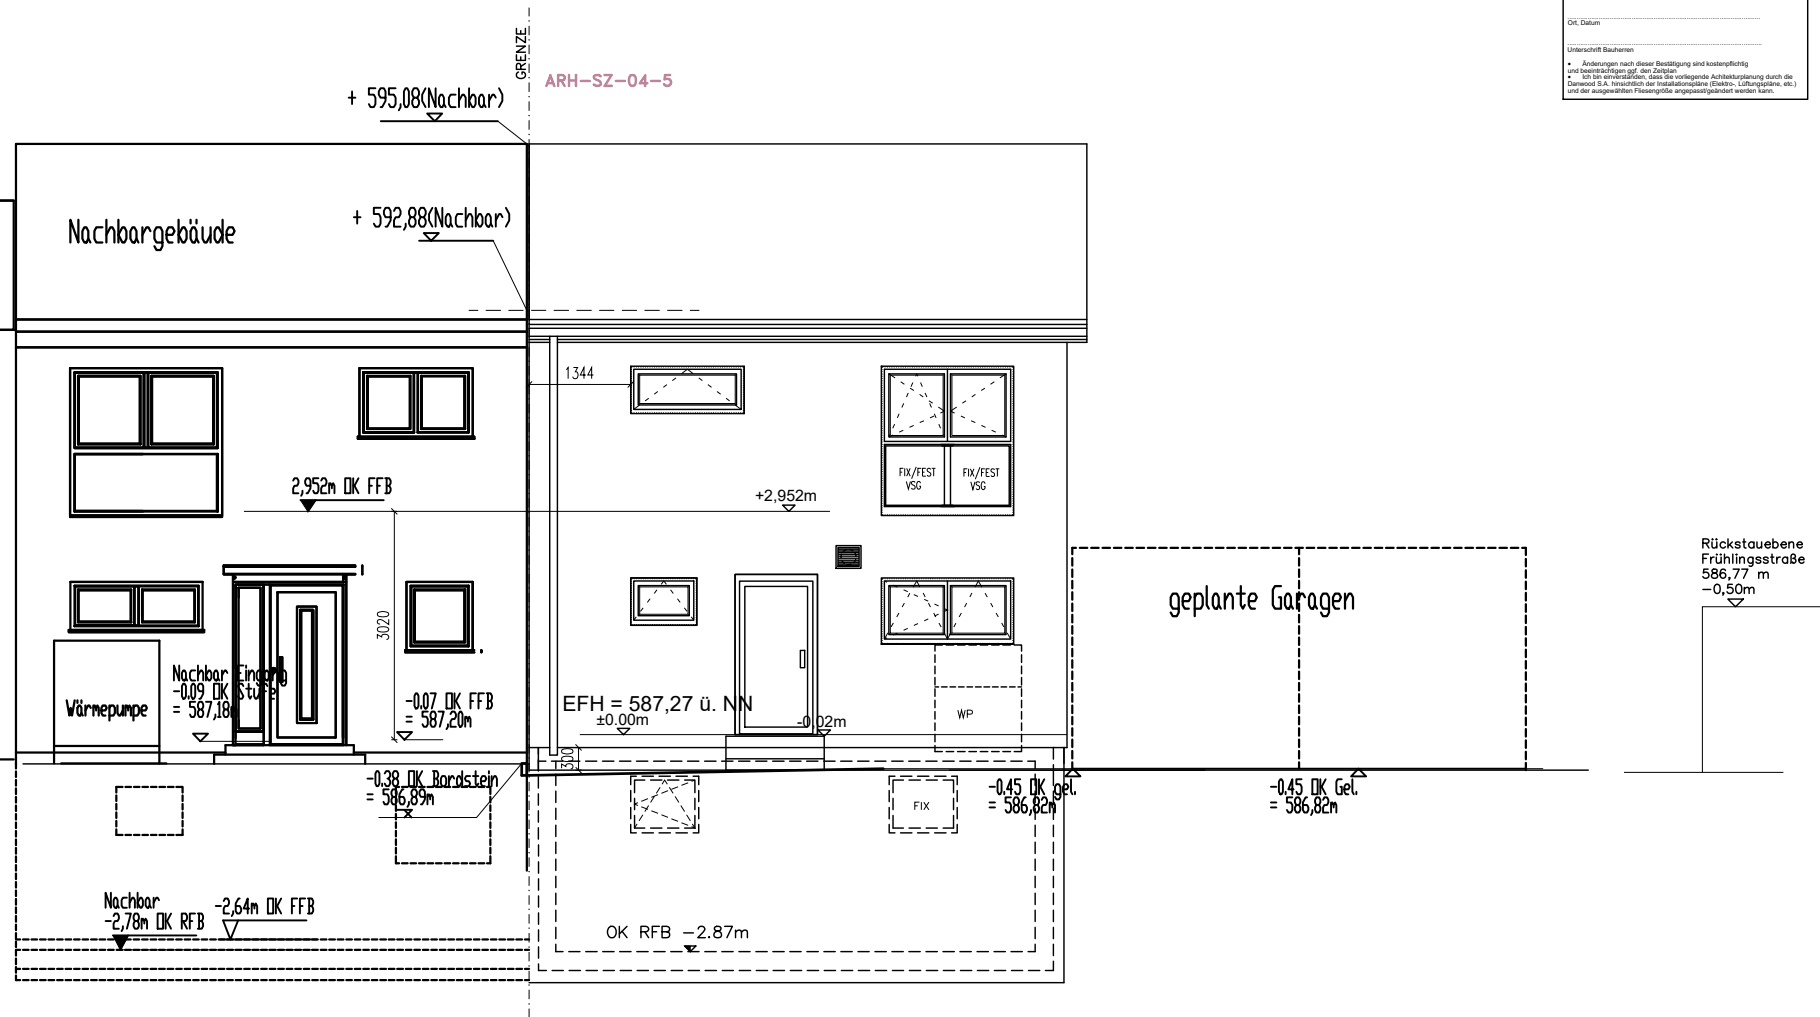


NORDANSICHT

INDY PARTNER HAUS

PUTZ WEISS – STANDARD
(STYROPOR 12 CM)

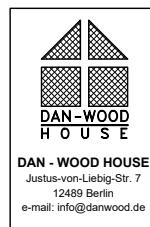

OBJEKT			ARCH DE		ARCH PL		MAßSTAB
EINFAMILIENHAUS			Dipl. Ing. Architekt Thomas Helbich		Piotr Budrowski		1:100
VERTRAGSNUMMER / BAUHERR			VERSION	DATUM	VERSION	DATUM	ZEICHNUNG NR.
28082-DE-Heisinger			1	19.09.2024	4	—	07
			2	11.10.2024	5	—	
			3	—	6	—	
ZEICHNUNG	HAUSTYP	GÜLTIG AB	BRANCHE				
NORDANSICHT	INDY	16.12.2022	ARCHITEKTUR				

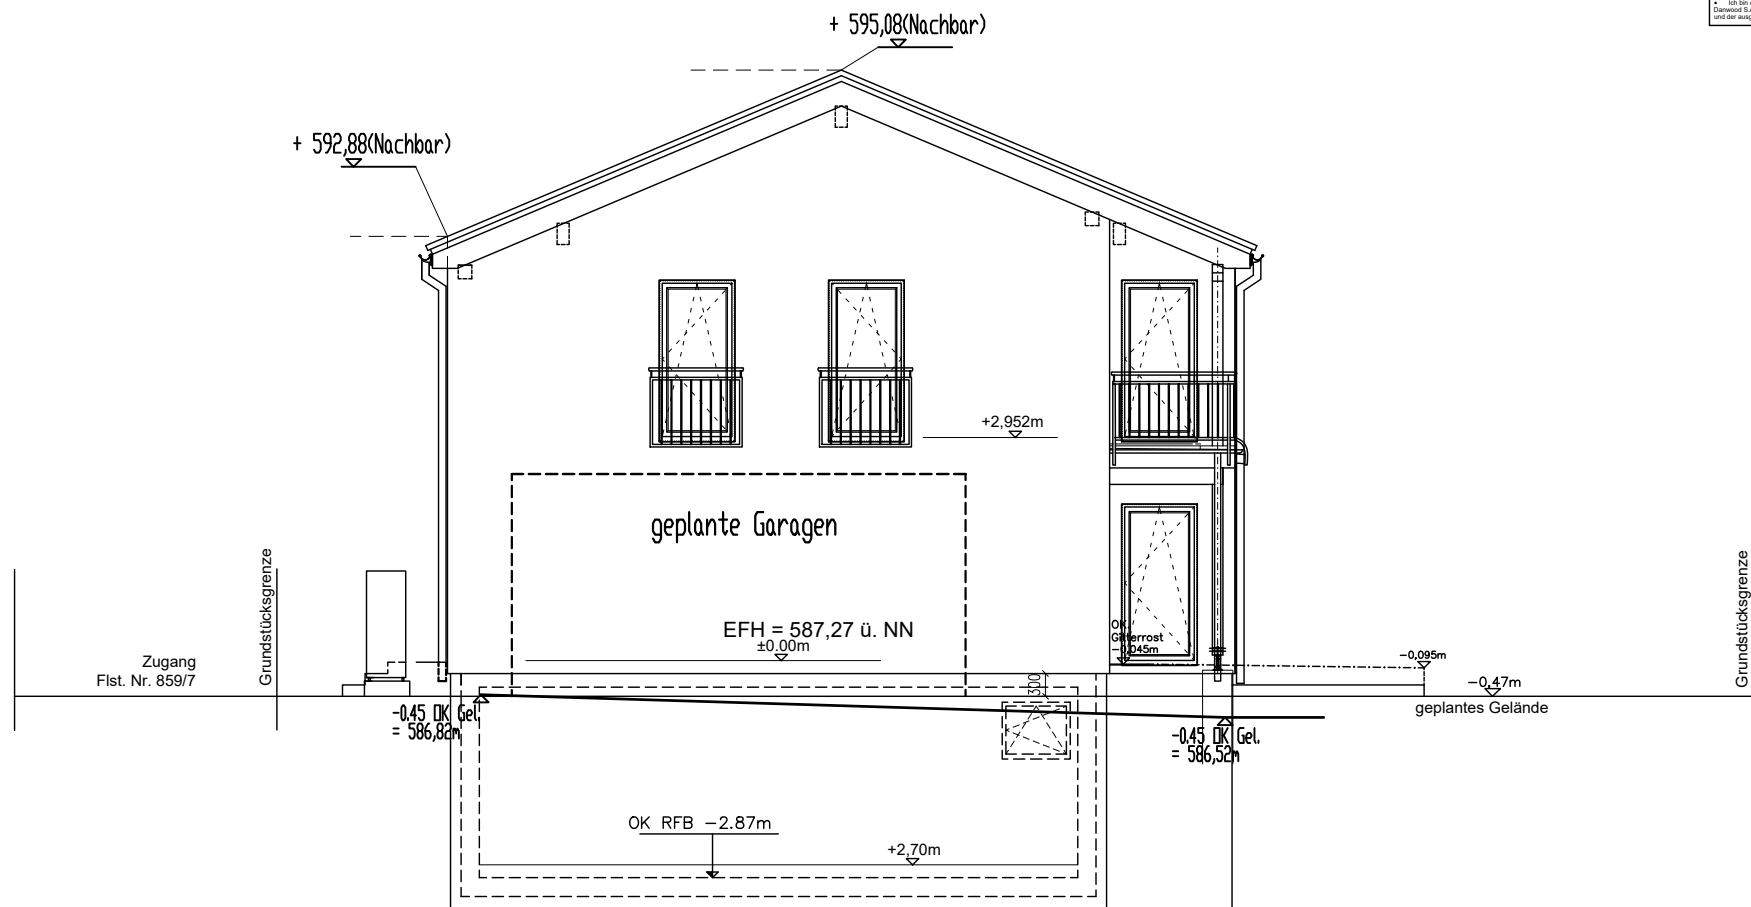

WESTANSICHT

INDY PARTNER HAUS



PUTZ WEISS – STANDARD
(STYROPOR 12 CM)

DAN-WOODHOUSE DAN - WOOD HOUSE Justus-von-Liebig-Str. 7 12489 Berlin e-mail: info@danwood.de	OBJEKT EINFAMILIENHAUS			ARCH DE Dipl. Ing. Architekt Thomas Helbich		ARCH PL Piotr Budrowski		MAßSTAB 1:100
	VERTRAGSNUMMER / BAUHERR 28082-DE-Heisinger			VERSION 1	DATUM 19.09.2024	VERSION 4	DATUM —	ZEICHNUNG NR. 08
	ZEICHNUNG WESTANSICHT			HAUSTYP INDY	GÜLTIG AB 16.12.2022	BRANCHE ARCHITEKTUR		

Die Eigenleistungen (EL) sind zu beachten und entsprechend nach DIN bzw. gesetzlichen Vorschriften auszuführen.



Klare Perspektiven.

Die Ausführungspläne werden hiermit endgültig bestätigt:

Ort, Datum


Unterschrift Bauherren

- Änderungen nach dieser Festlegung sind kostenpflichtig und berücksichtigen ggf. den Zeitfaktor
- Ich bin einverstanden, dass die vorliegende Architekturplanung durch die Danwood S.A. hinsichtlich der Installationspläne (Elektrik, Lüftungspläne, etc.) und der ausgewählten Fliesengröße angepasst/geändert werden kann.



SÜDANSICHT

INDY PARTNER HAUS

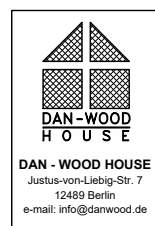

OBJEKT		
EINFAMILIENHAUS		
VERTRAGSNUMMER / BAUHERR		
28082-DE-Heisinger		
ZEICHNUNG	HAUSTYP	GÜLTIG AB
SÜDANSICHT	INDY	16.12.2022


ARCH DE		ARCH PL		MAßSTAB 1:100
Dipl. Ing. Architekt Thomas Helbich		Piotr Budrowski		
VERSION	DATUM	VERSION	DATUM	ZEICHNUNG NR. 09
1	19.09.2024	4	—	
2	11.10.2024	5	—	
3	—	6	—	
BRANCHE	ARCHITEKTUR			

PUTZ WEISS — STANDARD
(STYROPOR 12 CM)

FENSTER ZUSAMMENSTELLUNG EG						
TYP	GROSSE	MENGE	ROLLADEN	BESCHREIBUNG	BESCHREIBUNG2	BESCHREIBUNG3
F205	1730x855	1	ELEKTRO ROLLLADEN			
F54	980x2115	1	ELEKTRO ROLL.			
F56	1730x2115	2	ELEKTRO ROLLLADEN	TRITTFESTE FENSTERBANK		
F9	855x605	1	ELEKTRO ROLLLADEN			

FENSTER ZUSAMMENSTELLUNG DG						
TYP	GROSSE	MENGE	ROLLADEN	BESCHREIBUNG	BESCHREIBUNG2	BESCHREIBUNG3
F18	1480x605	1	ELEKTRO ROLLLADEN	FENSTERBANK GEFLIEST		
F53	980x2115	1	ELEKTRO ROLLLADEN			
F54	980x2115	1	ELEKTRO ROLL.			
F54	980x2115	1	ELEKTRO ROLL./NOTANTRIEB			
F56	1730x2115	1	ELEKTRO ROLL.			
NTYP 1	1730x1940	2	ELEKTRO ROLLLADEN			

NTYP 1

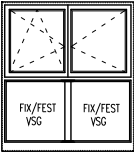



**DAN - WOOD
H O U S E**

DAN - WOOD HOUSE
Justus-von-Liebig-Str. 7
12489 Berlin
e-mail: info@danwood.de

OBJEKT		
EINFAMILIENHAUS		
VERTRAGSNUMMER / BAUHERR		
28082-DE-Heisinger		
ZEICHNUNG	HAUSTYP	GULTIG AB
FENSTER ZUSAMMENSTELLUNG	INDY	16.12.2022

ARCH DE		ARCH PL		MAßSTAB
Dipl. Ing. Architekt Thomas Helbich		Piotr Budrowski		—
VERSION	DATUM	VERSION	DATUM	ZEICHNUNG NR.
1	19.09.2024	4	—	08
2	11.10.2024	5	—	
3	—	6	—	
BRANCHE	ARCHITEKTUR			