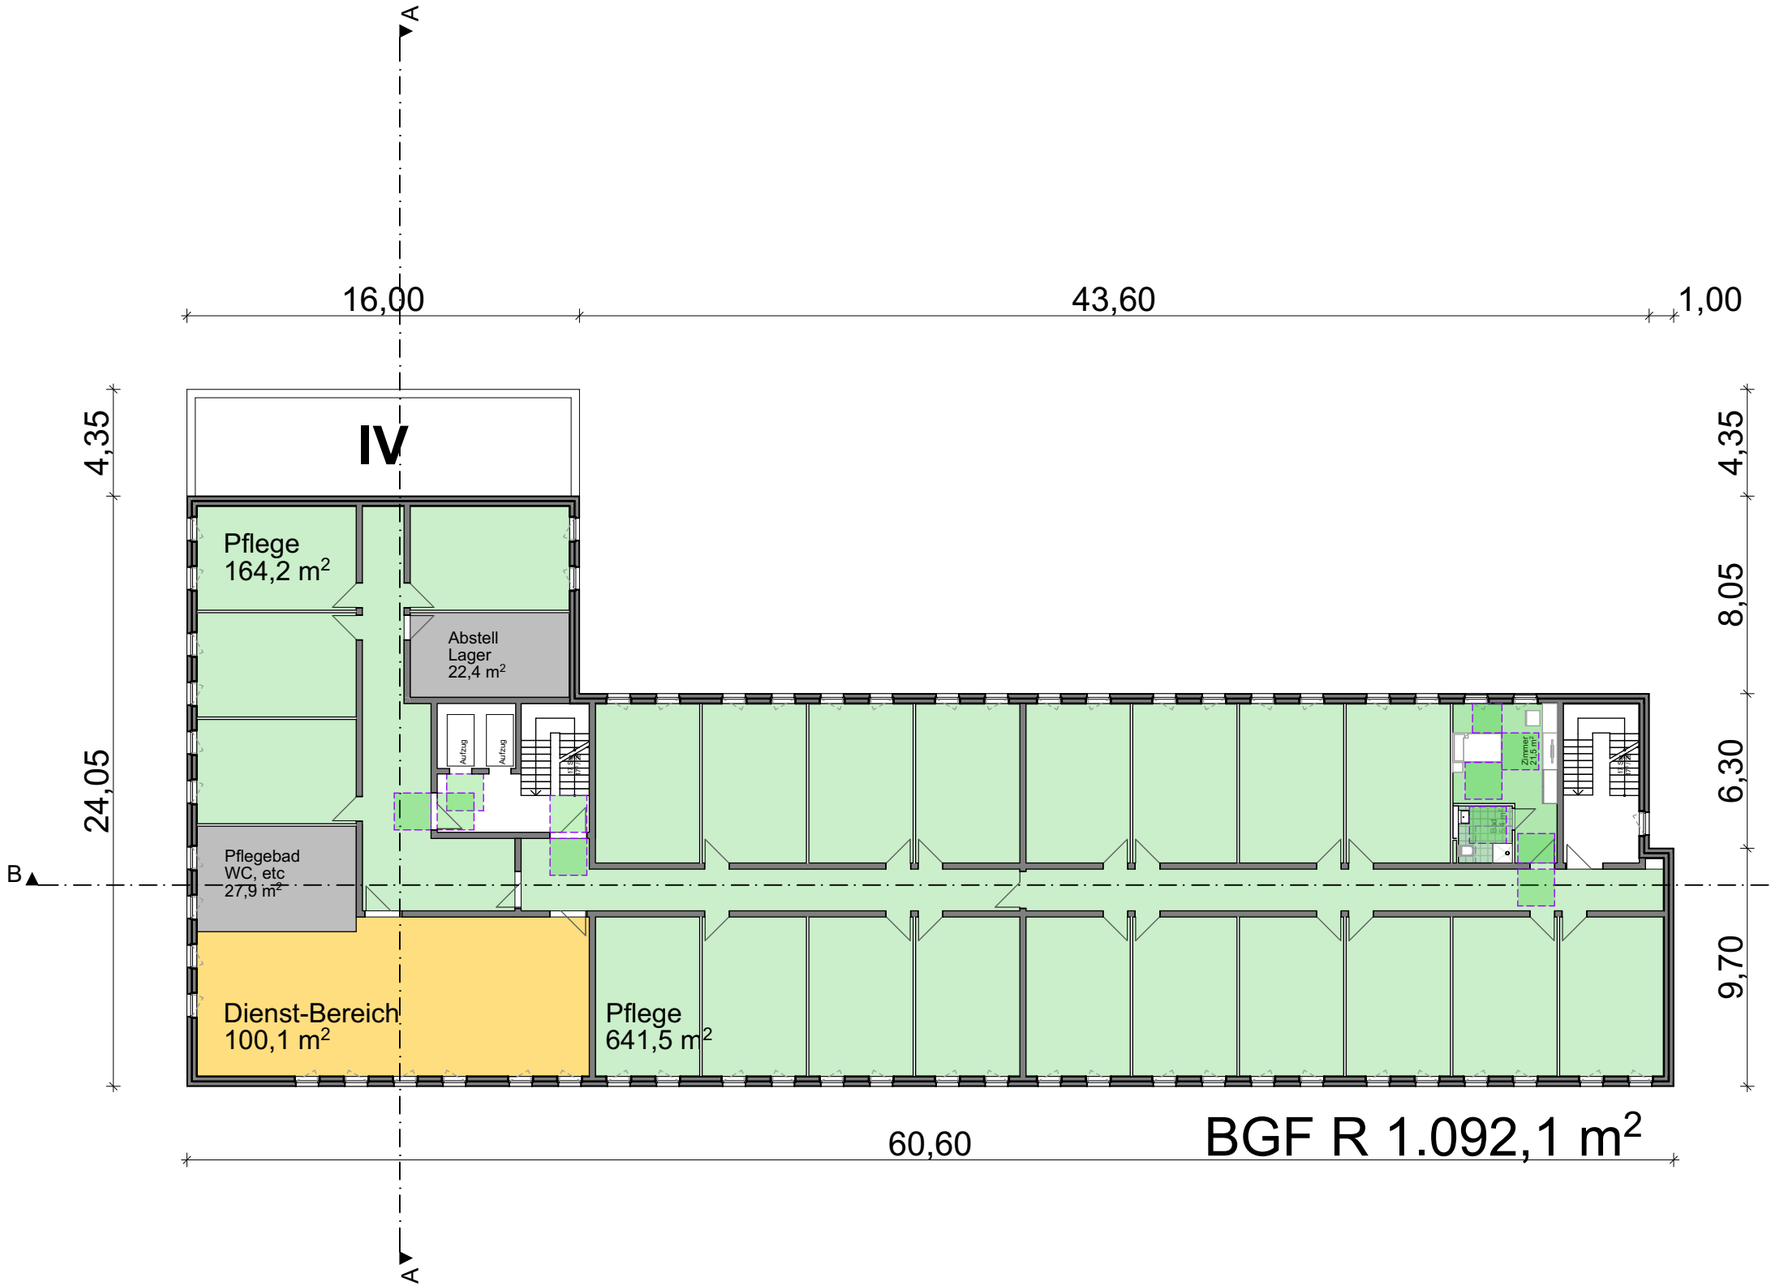

INDEX	DATUM	GEZ.	ÄNDERUNGEN

DATUM BAUHERR	DATUM ARCHITEKT
PLANKENNUNG BASISPLAN (INDEX)	DATUM BASISPLAN (INDEX)

N

PROJEKT **Neubau eines Pflegeheims**
Hans-Sachs-Strasse 6-10
06126 Halle (Saale)

BAUHERR **Advanced Vermögen 3 GmbH**
Jakob-Groß-Straße 71, 63879 Weibersbrunn
Tel: +49 170 49 31 078
schreck.c@t-online.de

ARCHITEKT Dipl.-Ing. Architekt Yuefeng Yu
ibauge GmbH
Am Wildzaun 30, 64546 Mörfelden-Walldorf
Tel: +49 159 018 056 23
www.ibauge.de

IBAUGE Immobilien Baugemeinschaft

PROJEKT NR.	LEISTUNGSPHASE
2201	Bauantrag
MASSSTAB	BLATTGRÖSSE
1:250	DIN A3
GEZEICHNET DATUM	GEPRÜFT DATUM

HÖHENKOTEN ± 0.00/NN
± 0.00 = + xx,xx m ü. NHN

PLANBEZEICHNUNG
Grundriss 5.Obergeschoss - schematisch

V:\Bauantrag\2000_Projekte\2201_Hans-Sachs-Strasse-6-10_Halle_Saale\04_Planung\02_LP2\01_Arbeitsdateien\2022-01-26_2201_Hans-Sachs-Strasse.pln

0 Proj.-Nr.	1 Planer	2 LPH	3 Planinhalt	4 Ort	5 Bauteil	6 Blatt-Nr.	7 Index
- - -	A R	4	G R	-	0 5	0 0 0	