


# VERTRIEBSZEICHNUNG

Wohngebiet "Nördlicher - Wolfswinkel"

Wolfswinkel, 15859 Storkow/ Mark

Haustyp "Seeidyll - XL", Doppelhaushälfte 1, 3, 5, 7, 11

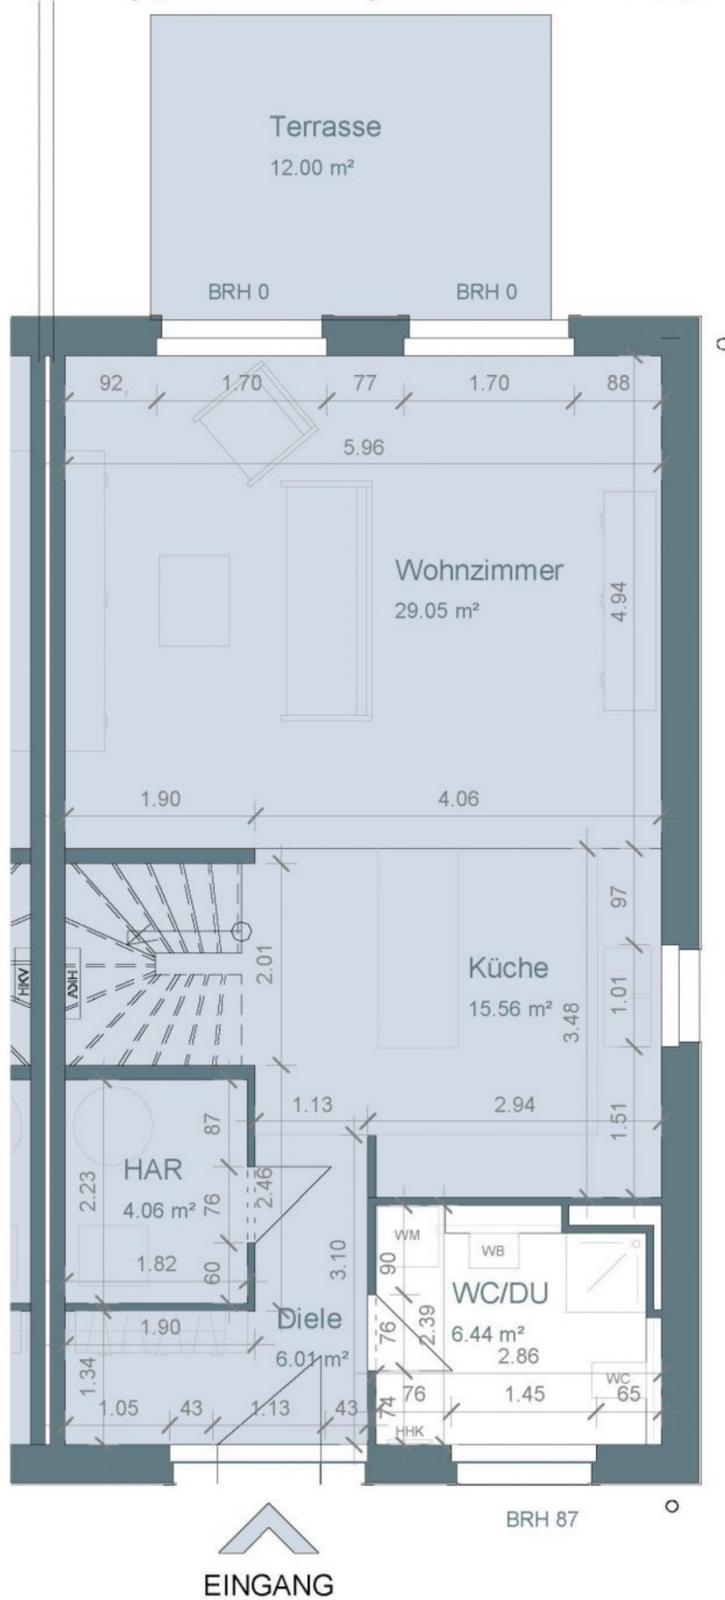

ETAGE	RAUM- BEZEICHNUNG	FLÄCHE [m²]	FLÄCHEN- ANSATZ [%]	WOHN- FLÄCHE [m²]
<b>Wohnfläche nach WoFIV</b>				
EG	TERRASSE (50%)	12,00	50	6,00
EG	WOHNZIMMER	29,05	100	29,05
EG	KÜCHE	15,56	100	15,56
EG	WC	6,44	100	6,44
EG	DIELE	6,01	100	6,01
OG	SCHLAFZIMMER	17,22	100	17,22
OG	BAD	10,09	100	10,09
OG	FLUR	4,11	100	4,11
OG	ZIMMER 1	14,09	100	14,09
OG	ZIMMER 2	13,38	100	13,38
<b>Nutz-u. Funktionsfläche nach DIN 277</b>				
EG	HAR (in WoFl eingerechnet)	4,06	100,00	4,06
<b>SUMME</b>				<b>126,01</b>

## ERDGESCHOSS



### Legende

- WM Waschmaschinen
- HKV Heizkreisverteiler
- BRH Brüstungshöhe
- BET Bodeneinschubtreppe
- DHH Doppelhaushälfte
- DH Doppelhaus
- HKK Handtuchheizkörper
- WB Waschbecken
- WC Toilette



"BV Wohngebiet nördlicher Wolfswinkel"

Doppelhaus - Seeidyll XL- Walmdach

VP - Grundriss Erdgeschoss Doppelhaushälfte rechts

M 1:100

DATUM:  
21.05.2024

PROJ-NR:  
003 / 052023

PLAN-NR:  
001.1

0,210 x 0,297 = 0,06 m²


DIESE ZEICHNUNG IST UNSER GEISTIGES EIGENTUM UND UNTERLIEGT DEM URHEBERRECHT. EINE VERVIELFÄLTIGUNG, AUSHÄNDIGUNG AN DRITTE PERSONEN ODER ÜBERLASSUNG AN KONKURRENZFIRMEN IST UNTERSAGT.

# VERTRIEBSZEICHNUNG

Wohngebiet "Nördlicher - Wolfswinkel"

Wolfswinkel, 15859 Storkow/ Mark

Haustyp "Seeidyll - XL", Doppelhaushälfte 1, 3, 5, 7, 11

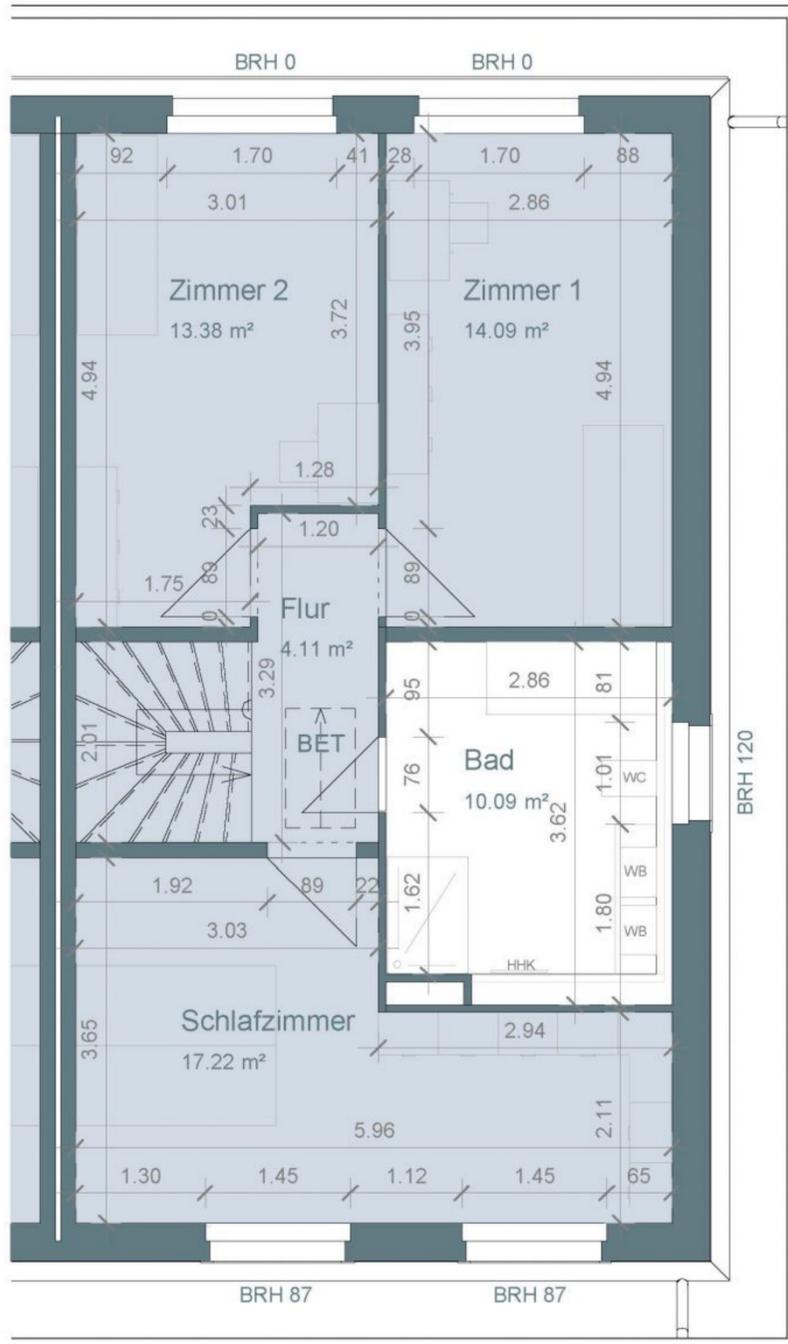

ETAGE	RAUM- BEZEICHNUNG	FLÄCHE [m²]	FLÄCHEN- ANSATZ [%]	WOHN- FLÄCHE [m²]
<b>Wohnfläche nach WoFIV</b>				
EG	TERRASSE (50%)	12,00	50	6,00
EG	WOHNZIMMER	29,05	100	29,05
EG	KÜCHE	15,56	100	15,56
EG	WC	6,44	100	6,44
EG	DIELE	6,01	100	6,01
OG	SCHLAFZIMMER	17,22	100	17,22
OG	BAD	10,09	100	10,09
OG	FLUR	4,11	100	4,11
OG	ZIMMER 1	14,09	100	14,09
OG	ZIMMER 2	13,38	100	13,38
<b>Nutz-u. Funktionsfläche nach DIN 277</b>				
EG	HAR (in WoFl eingerechnet)	4,06	100,00	4,06
<b>SUMME</b>				<b>126,01</b>

## OBERGESCHOSS



### Legende

WM	Waschmaschinen
HKV	Heizkreisverteiler
BRH	Brüstungshöhe
BET	Bodeneinschubtreppe
DHH	Doppelhaushälfte
DH	Doppelhaus
HKK	Handtuchheizkörper
WB	Waschbecken
WC	Toilette



"BV Wohngebiet nördlicher Wolfswinkel"

Doppelhaus - Seeidyll XL- Walmdach

VP - Grundriss Obergeschoss Doppelhaushälfte rechts

M 1:100

DATUM:  
21.05.2024

PROJ-NR:  
003 / 052023

PLAN-NR:  
002.1

0,210 x 0,297 = 0,06 m²

DIESE ZEICHNUNG IST UNSER GEISTIGES EIGENTUM UND UNTERLIEGT DEM URHEBERRECHT. EINE VERVIELFÄLTIGUNG, AUSHÄNDIGUNG AN DRITTE PERSONEN ODER ÜBERLASSUNG AN KONKURRENZFIRMEN IST UNTERSAGT.