


Ansicht Süden

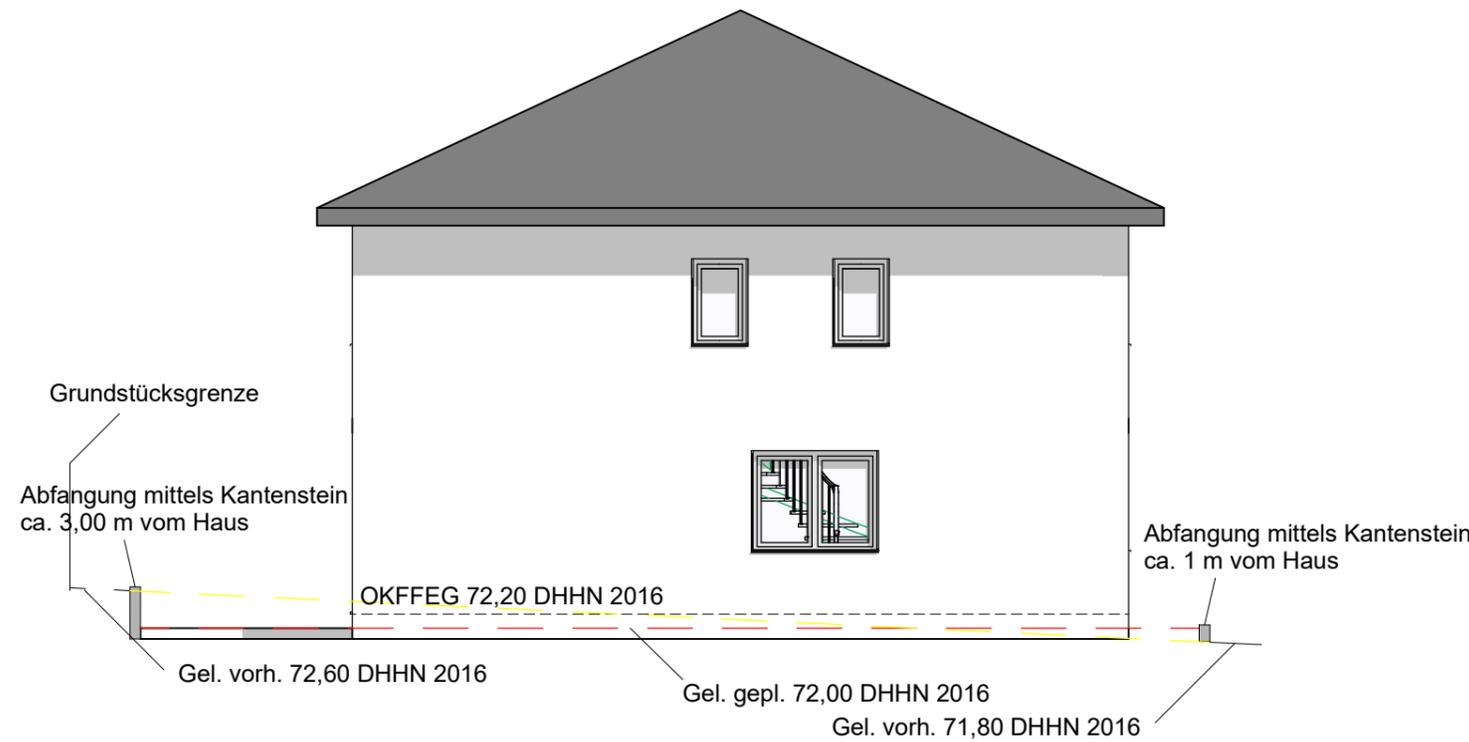

Ansicht Norden



Ansichten 2

BAUVORHABEN:

2021 - 30007 - Neubau Doppelhaus
Schillerstraße 23
15344 Strausberg

AUFTRAGGEBER:

Schulte Familienstiftung
Zum Forsthaus 14
15344 Alt Krenzlin OT Loosen

E. Schulte GmbH & Co. KG

Walkmühlenstraße 29a
15344 Strausberg
☎ / 📠 03341 - 4208 -60/ -61
✉ modern@schulte-wohnen.de
🌐 www.schulte-wohnen.de



Bauherr		Planverfasser
Datum	Maßstab	Blattgröße
25.05.2021	1:100	420*297 A3