


NEUBAU EINES WOHNHHAUSES MIT GARAGE DES HERRN IN LANGENARGEN FLST. 1800/11/4/5

DACHGESCHOSS M. 1: 100

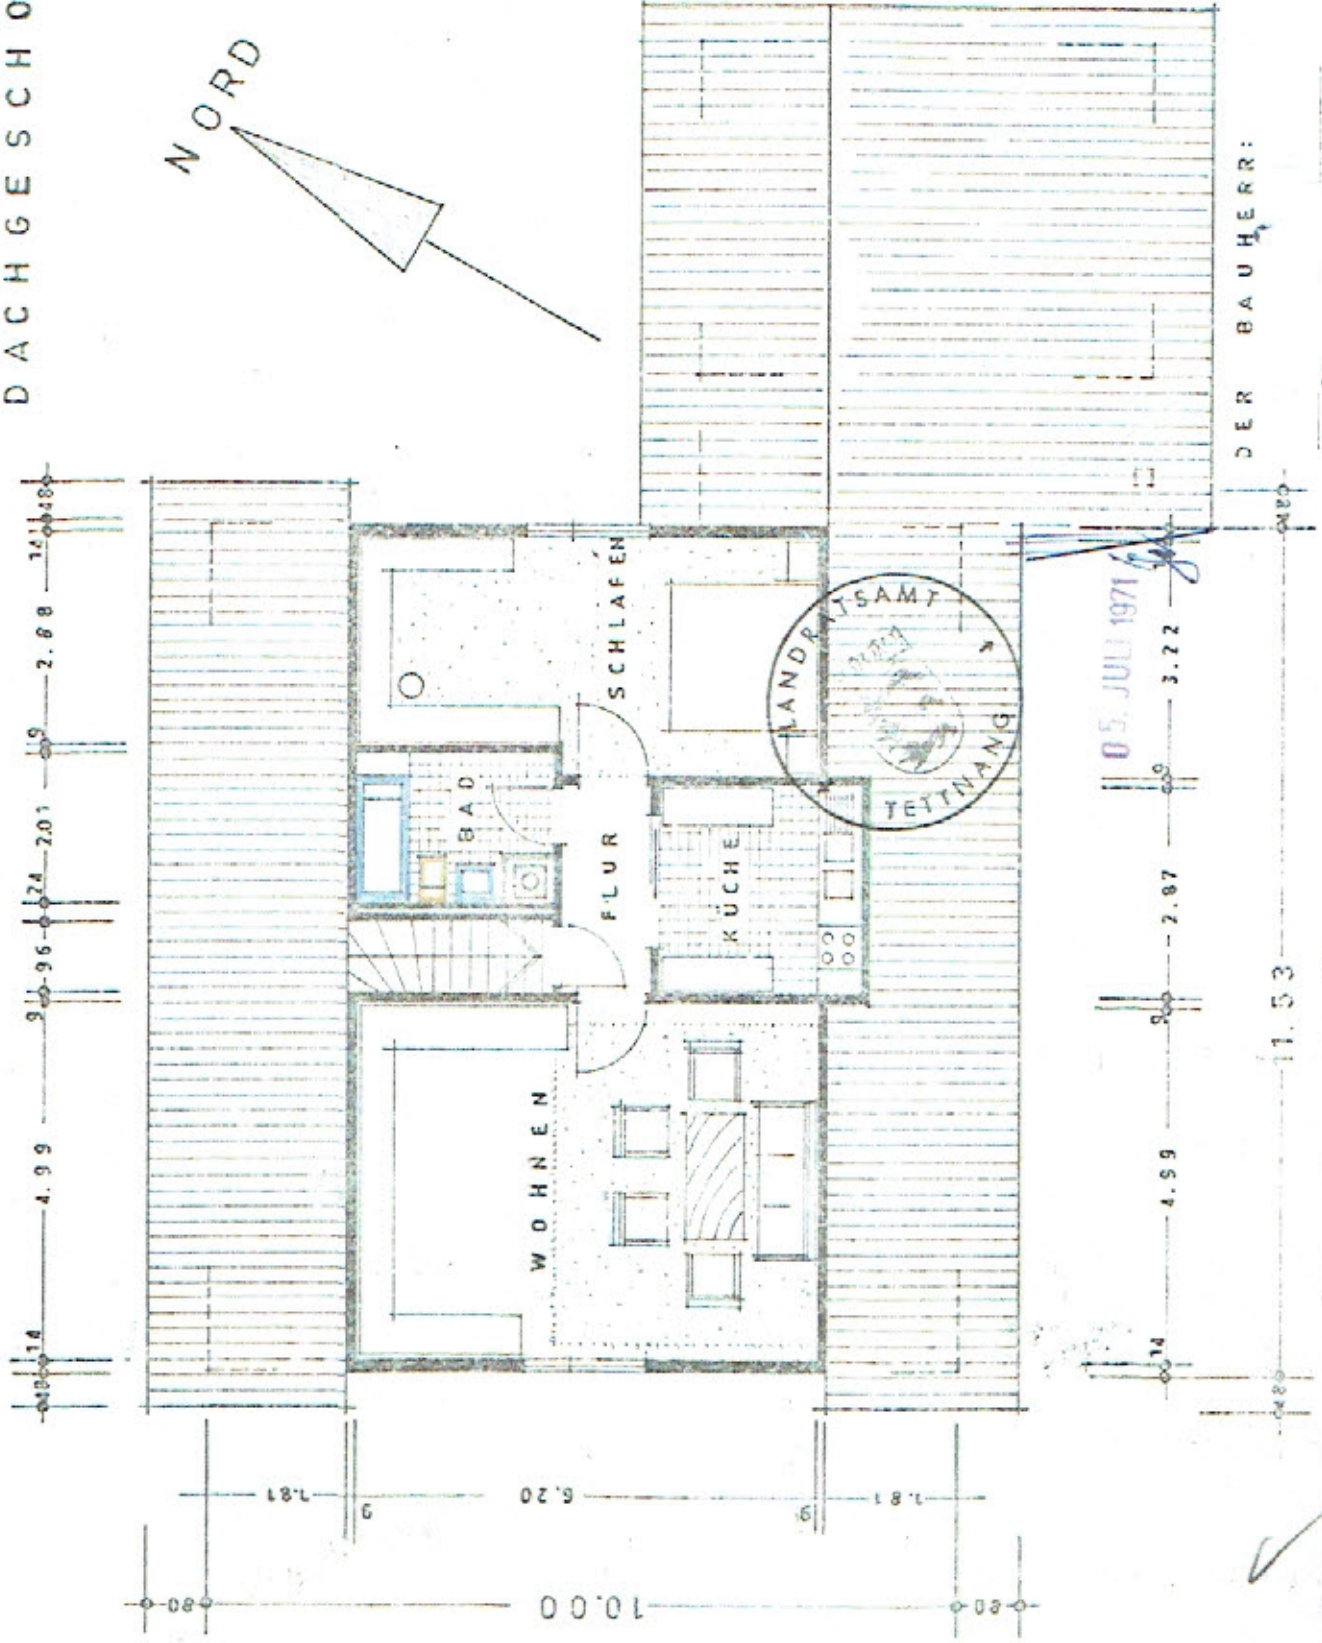

PLANUNG — BAULEITUNG

OBERSTETTEN DEN 17.5.1971

Hans Schwörer KG

Fertighausbau

7421. Oberstetten

Telefon 07387 124112

Planungsabteilung