Gründach Fa. OPTIGRÜN o.ä. über Doppelparker
extensieve Begrünung
5,5cm Extensiv–Einschichtsubstrat Typ "M" o.ä.
2,5cm Festkörperdrainage Typ FKD 25 o.ä.
Schutz–und Speichervlies Typ RMS 500 o.ä.
Dachabdichtung mit Wurzelschutz nach FDR
20...28,5cm Stahlbetondecke
oberseitig mit Gefälle herstellen

8cm gewaschener Rundkies
16/32
obere Schutzlage PES
Schutzflies (300 g/m²)
Dach–u. Dichtungsbahn,
lose verlegt, 1,5 mm
22....32cm Gefälledämmung
WLG 035 2% Gefälle
Dampfsperrbahn LDPE
PES Schutzflies (300 g/m²)

Gründach Fa. OPTIGRÜN o.ä.
extensieve Begrünung
5,5cm
Extensiv–Einschichtsubstrat Typ
"M" o.ä.
2,5cm Festkörperdrainage Typ
FKD 25 o.ä.
Schutz–und Speichervlies Typ
RMS 500 o.ä.
Dachabdichtung mit
Wurzelschutz nach FDR
26....32cm Gefälledämmung
WLG 035 2% Gefälle
Dampfsperrbahn LDPE
PES Schutzflies (300 g/m²)

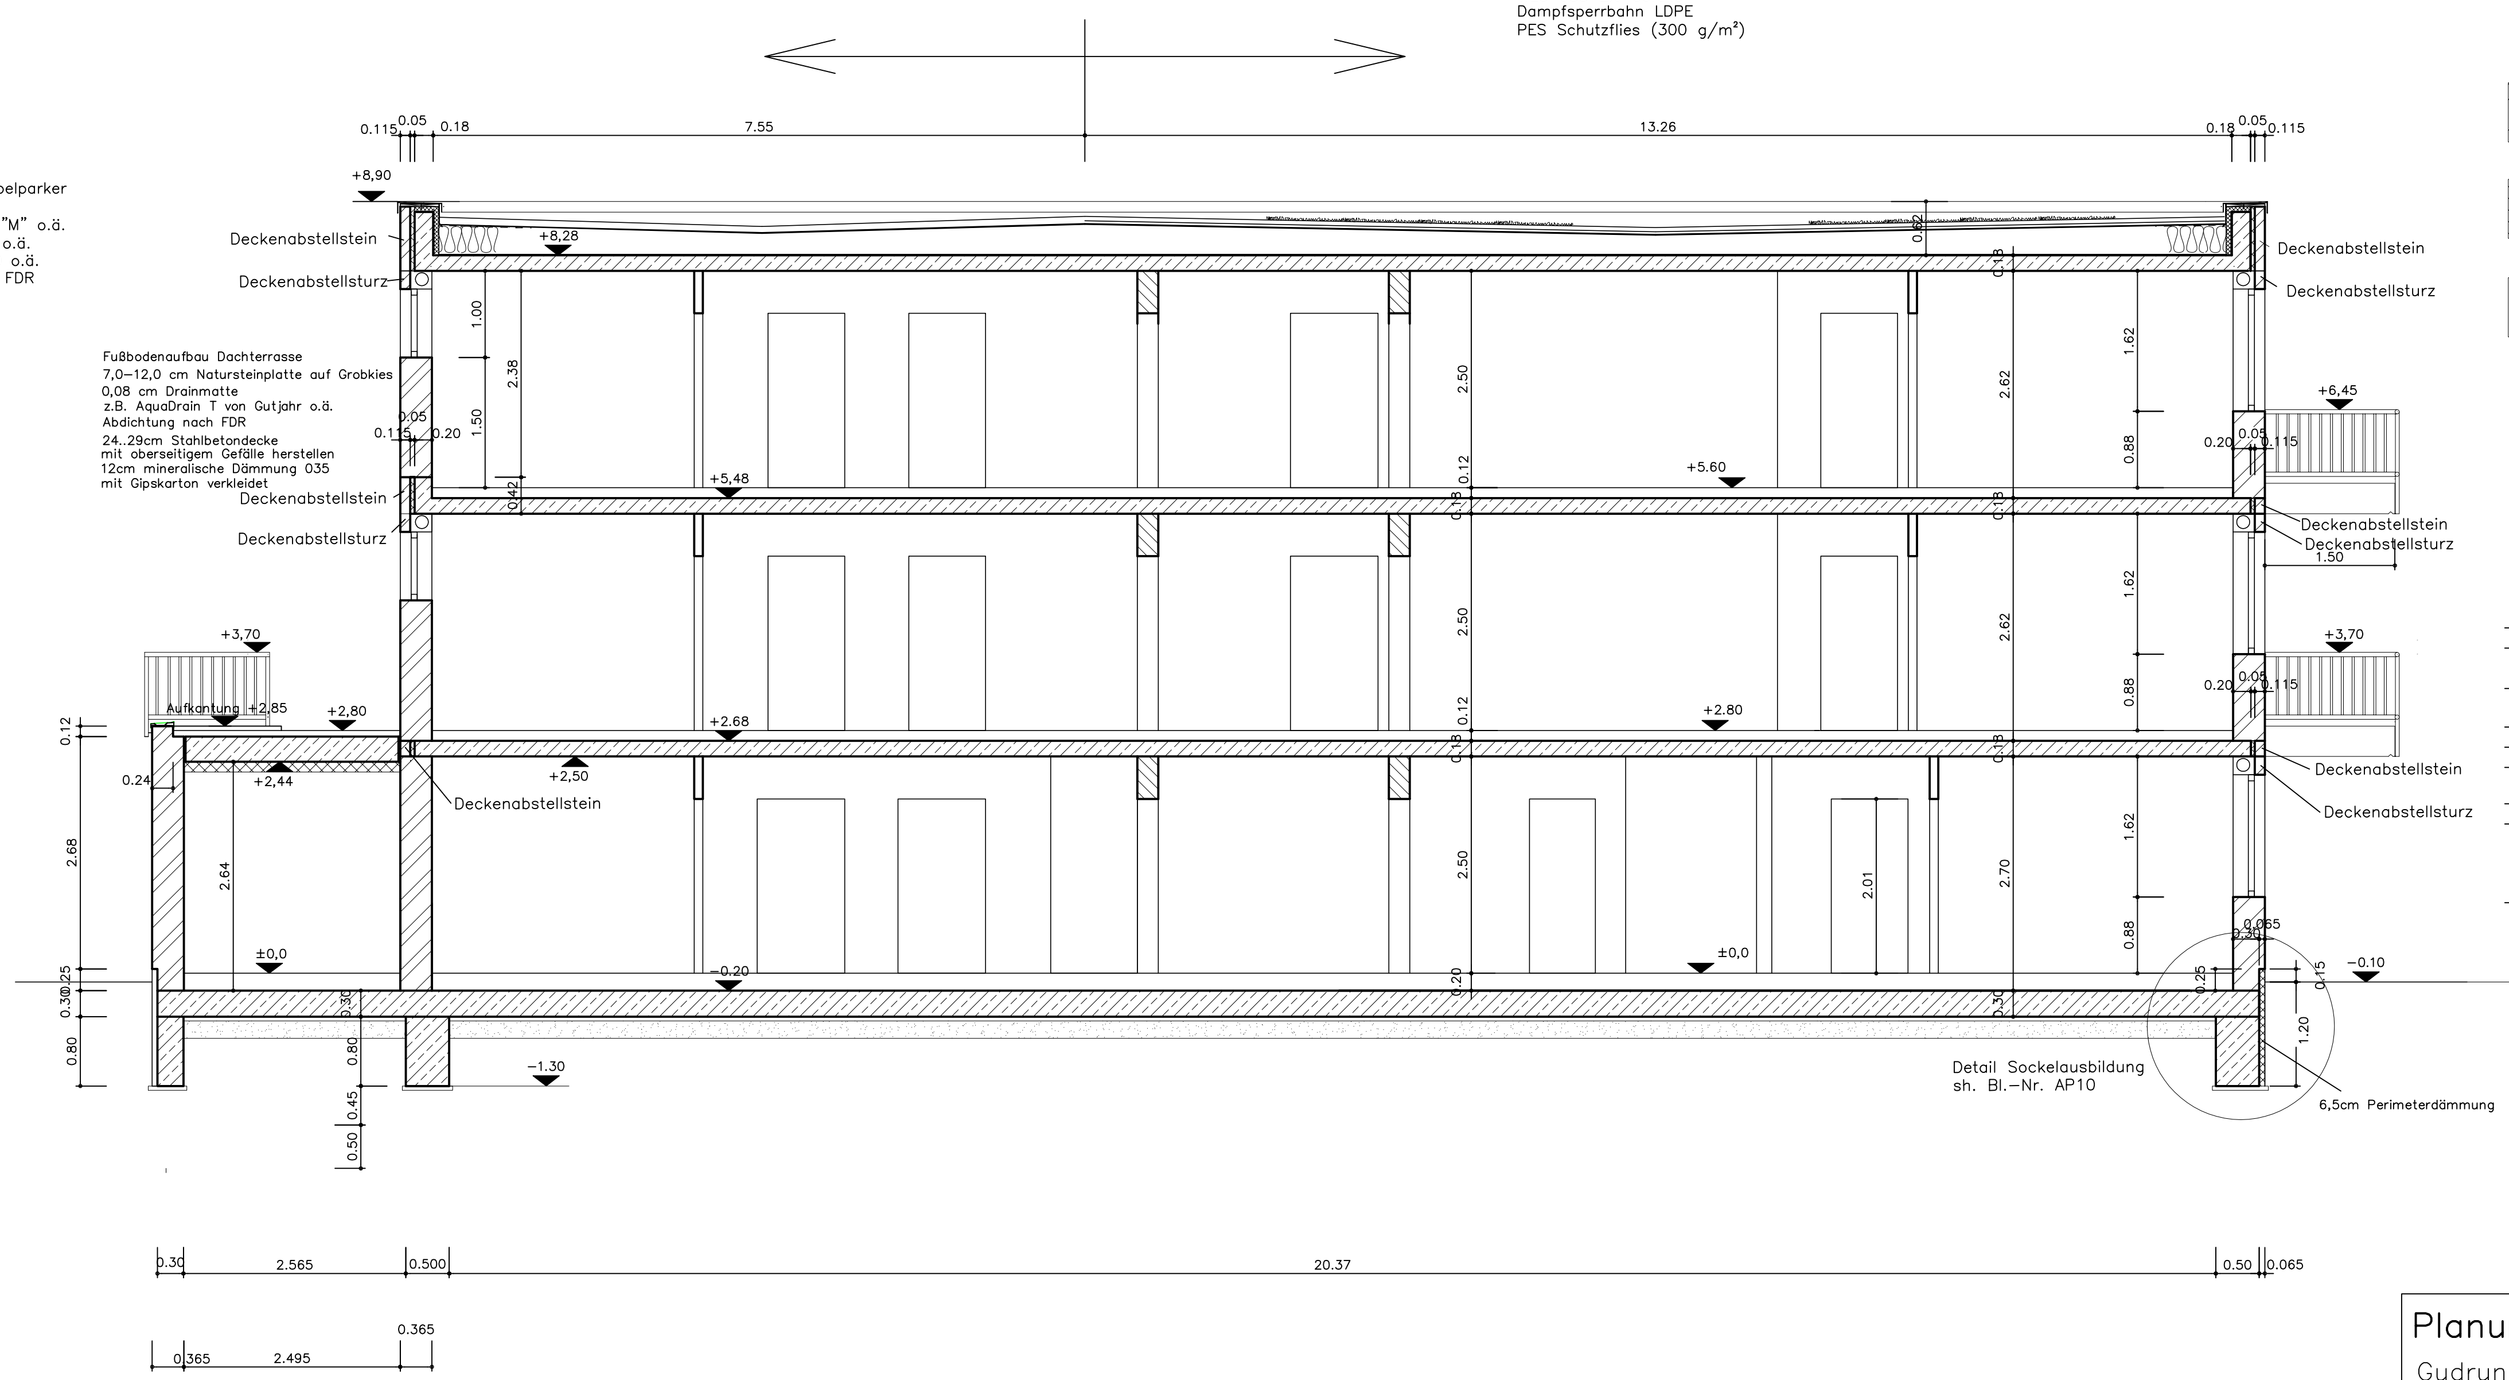

Porenbeton PP4 / 0.50 - 0.12

KSP DFK 20- 2.0/ DM d=24cm
KSLP DKF 12-1.6 / DM d=17,5cm

Gipsdielen

–ALLE TÜR–UND BRÜSTUNGSHÖHEN AB OKFF
–DIE PLANUNG IST NUR GÜLTIG IN VERBINDUNG MIT STATIK, SCHAL–UND BEWEHRUNGSPLÄNEN
–ALLE DURCHBRÜCHE SIND NACH INSTALLATION IN DER FEUER–WIDERSTANDSKLASSE DES JEWEILIGEN BAUTEILS ZU SCHLIESSEN
–DURCHBRUCH–,LEERROHR–,DOSENANGABEN GEMÄSS HAUSTECHN.
–DER WÄRME–UND SCHALLSCHUTZNACHWEIS IST ZU BEACHTEN
–DEN VORGABEN DES BRANDSCHUTZSACHVERSTÄNDIGEN IST FOLGE ZU LEISTEN.
–BAUSTOFFE LT. BAUBESCHREIBUNG UND STATISCHEM NACHWEIS.
–SOWEIT ZEICHNERISCH NICHT ANDERS BEZEICHNET, ERFÜLLEN ALLE TRAGENDEN WÄNDE, PFEILER, STÜTZEN, DECKEN SOWIE WOHNUNGSTRENNWÄNDE HINSICHTLICH DES BRANDVERHALTENS UND IHRER FEUERWIDERSTANDSKLASSE F90A.
–TREPPENHAUSWÄNDE WERDEN IN BRANDWANDQUALITÄT AUSGEFÜHRT

Alle Maße sind vom Auftragnehmer verantwortlich zu prüfen !

		G
		F
		E
		D
		C
		B
Entfall Doppelparker,	5.2.20	A
ÄNDERUNG	DATUM	INDEX

Fußbodenaufbau Wohnung EG
Gesamtdicke 20cm
1,5 cm Belag
5,0 cm Zementestrich Fqserbewehrt (Fußbodenheizung)
1 Lage Trennfolie
3,0cm Systemplatte FBH 045
10cm Wärmedämmung EPS 035
Abdichtung nach DIN 18195
00cm Fundamentplatte C25/30
5cm Sauberkeitsschicht C12/15

Fußbodenaufbau Treppenhaus EG
Gesamtdicke 20cm
6,5cm Natursteinplatte in Dickbett
1 Lage Trennfolie
3,0cm Trittschalldämmung 045
10cm Wärmedämmung EPS 035
Abdichtung nach DIN 18195
20cm Fundamentplatte C25/30
20cm Sauberkeitsschicht C12/15

Fußbodenaufbau Wohnung 1. und 2.OG
Gesamtdicke 12cm
1,5 cm Belag
5,0 cm Zementestrich Fqserbewehrt (Fußbodenheizung)
1 Lage Trennfolie
3,0cm Systemplatte FBH 045
3,5cm Trittschalldämmung 045

Fußbodenaufbau Treppenhaus OG und DG
Gesamtdicke 12,0cm
8,0 cm Natursteinplatte in Dickbett
1 Lage Trennfolie
4,0cm Trittschalldämmung 045

Trittstufen Treppe 3cm Natursteinplatten geklebt
Setzstufen 2cm Natursteinplatten

Planungsbüro Bähre
Gudrun Bähre Dipl.–Ing. (FH)
Gartenstraße 22
39517 Tangerhütte OT Groß Schwarzlosen
Tel. 039361 51458 Fax. 039361 96769

Datum / Unterschrift

Bauherr
FW–Immobilien GmbH i.G.
Blumenthalstraße 6
39576 Stendal

Datum / Unterschrift

Projekt
Errichtung Mehrfamilienhaus 8 WE

Bornaer Straße 14
Leipzig

Darstellung
Schnitt B
Stand 25.11.2019

Maßstab	Index A	Bl.–Nr.
1:50		AP9