


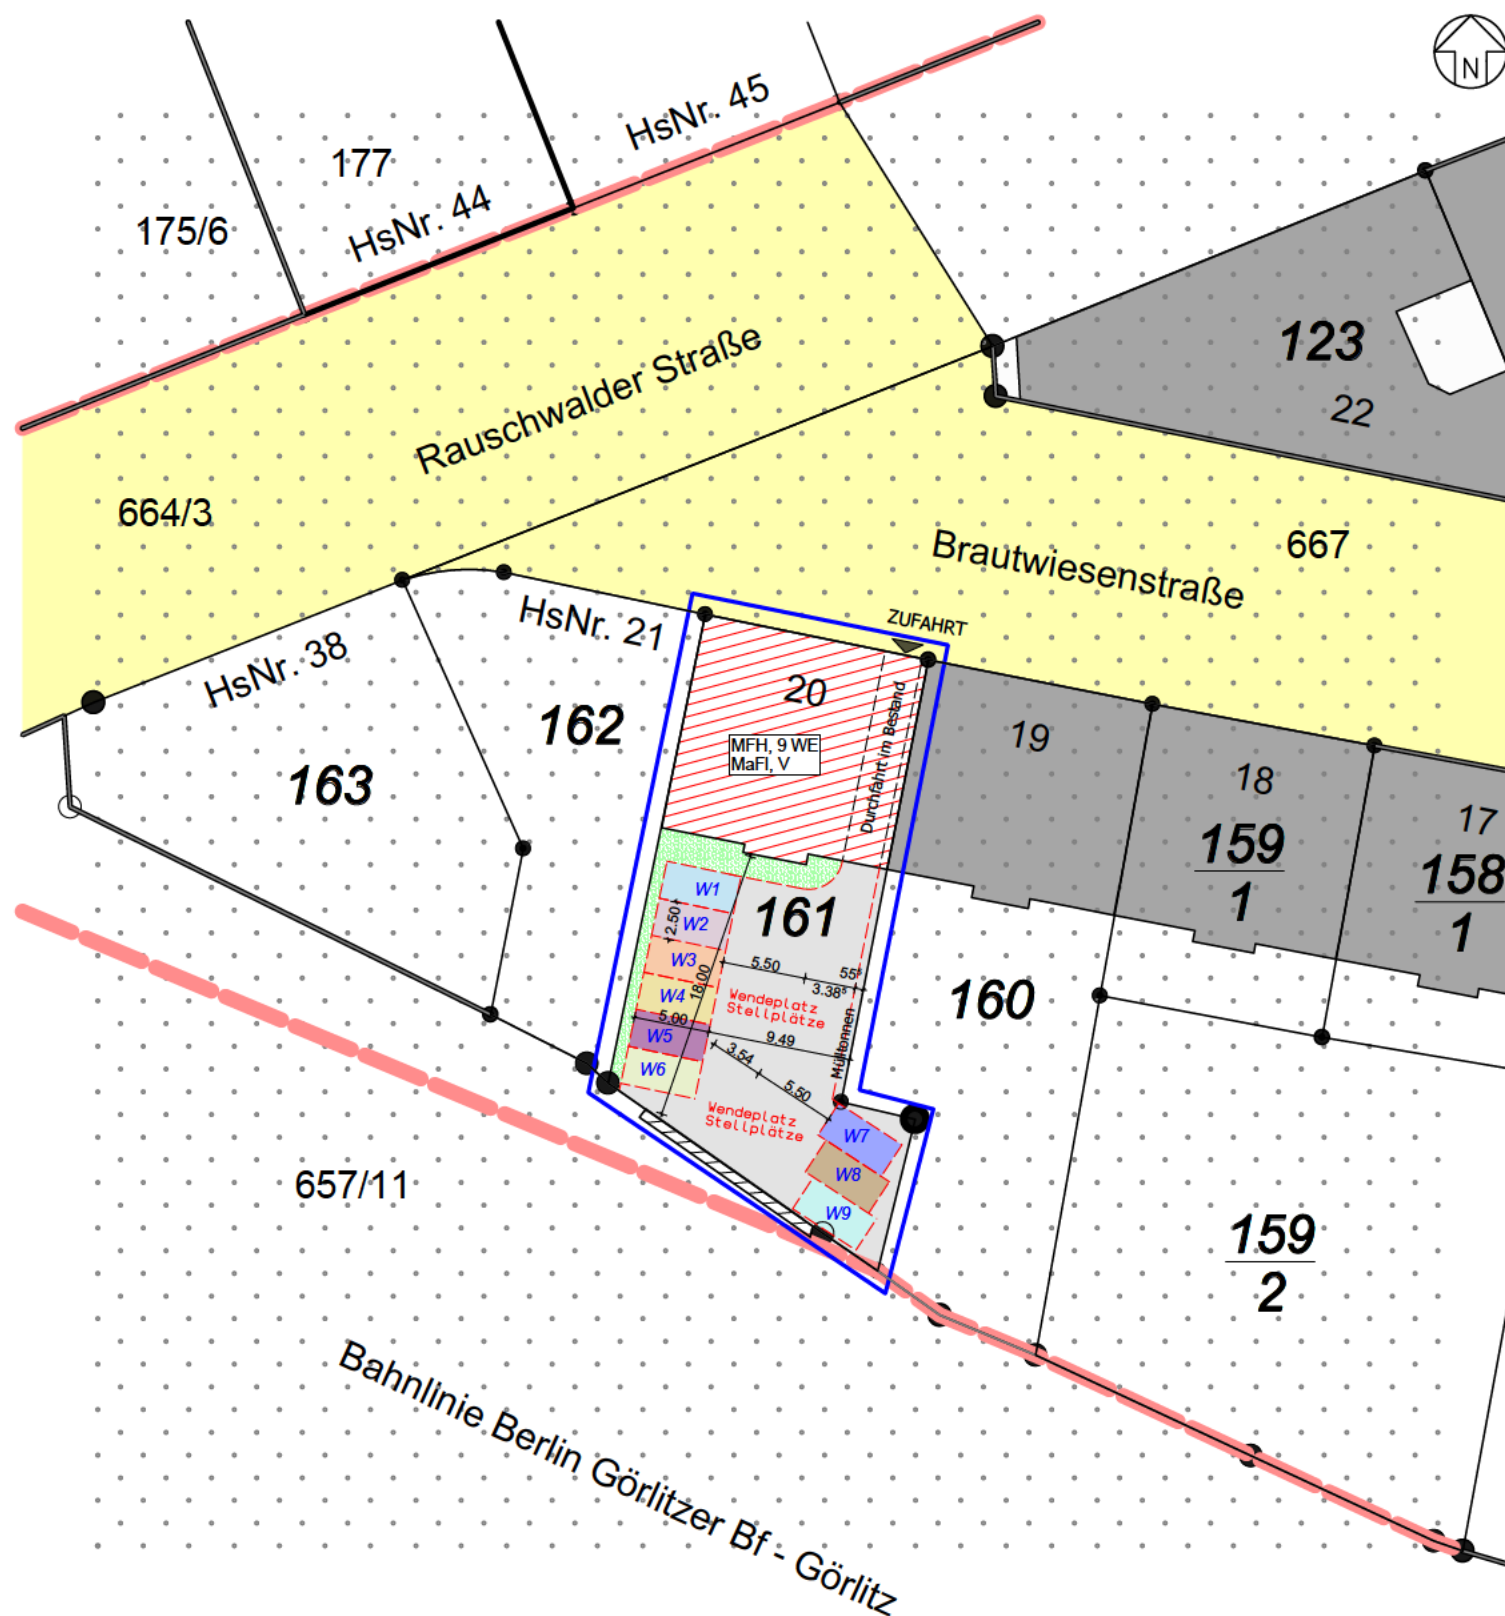

Kreis: Landkreis Görlitz
 Gemeinde: Stadt Görlitz
 Gemarkung: Görlitz Flur 54 (0310)
 Flurstück: 161

Projekt: Abgeschlossenheitsantrag MFH Brautwiesenstr. 20 02826 Görlitz		Projektnummer:
Planinhalt: Aufteilungsplan 10		Plannummer: 10
Planungsstand: Genehmigungsplanung		Maßstab: 1:500
Darstellungsart:		Plandatum: 12.08.2024
Bauherr: 		Index:
Architekt: Schmidt Norbert, Ing.- für Bauwesen C.- v.- Ossietzky- Str. 23 02826 Görlitz		
freigegeben:		Datum:

H/B = 297 / 420 (0.12m²)

Allplan 2022