




SÜDOSTANSICHT

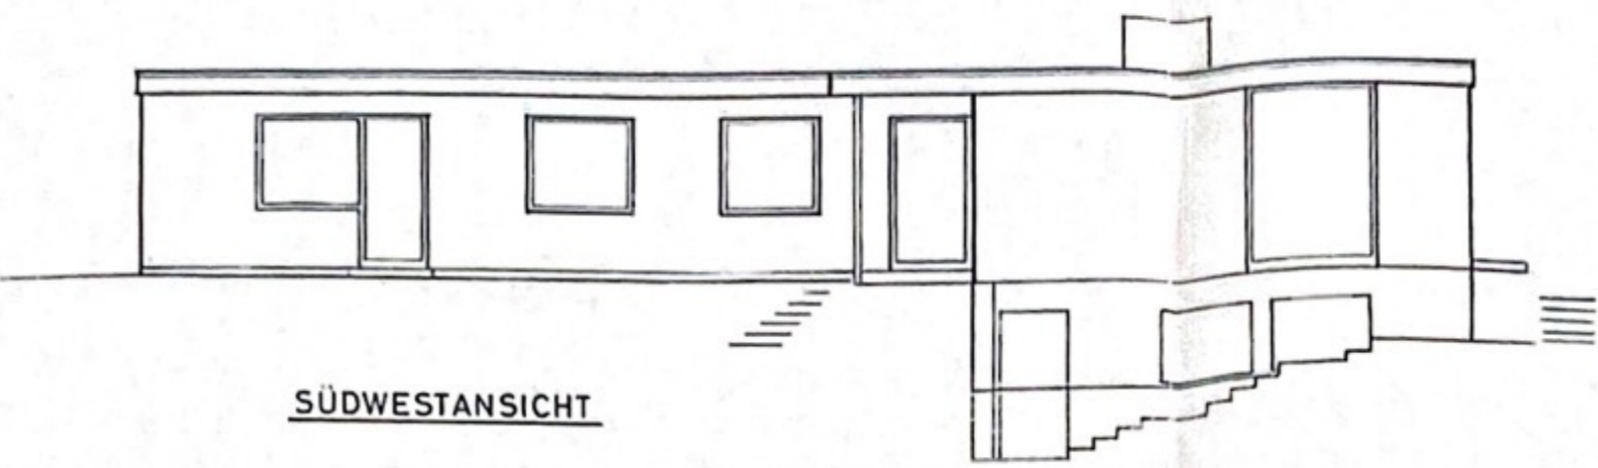


SÜDWESTANSICHT

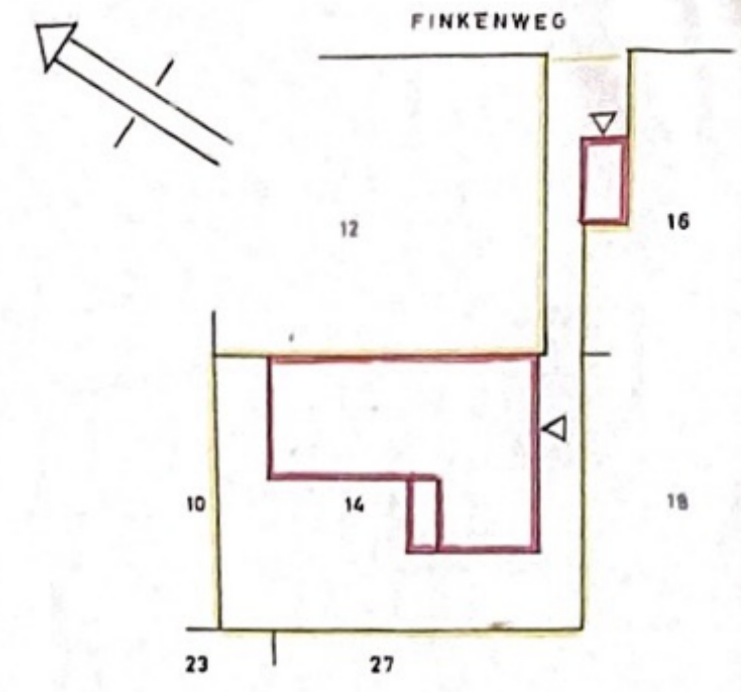

SITUATIONSPLAN 1:500

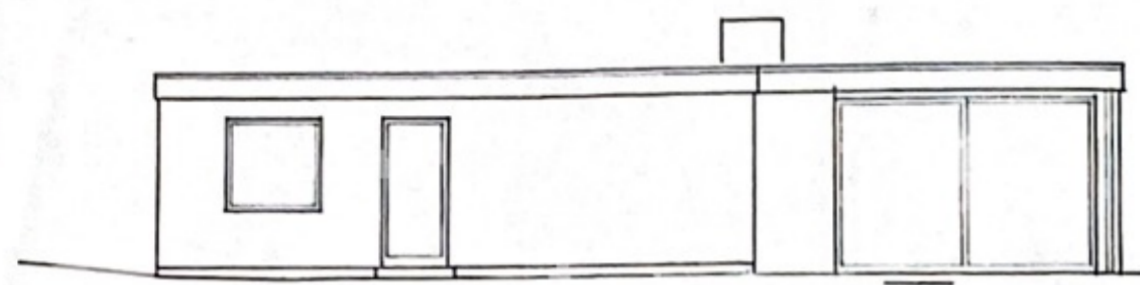

NORDWESTANSICHT

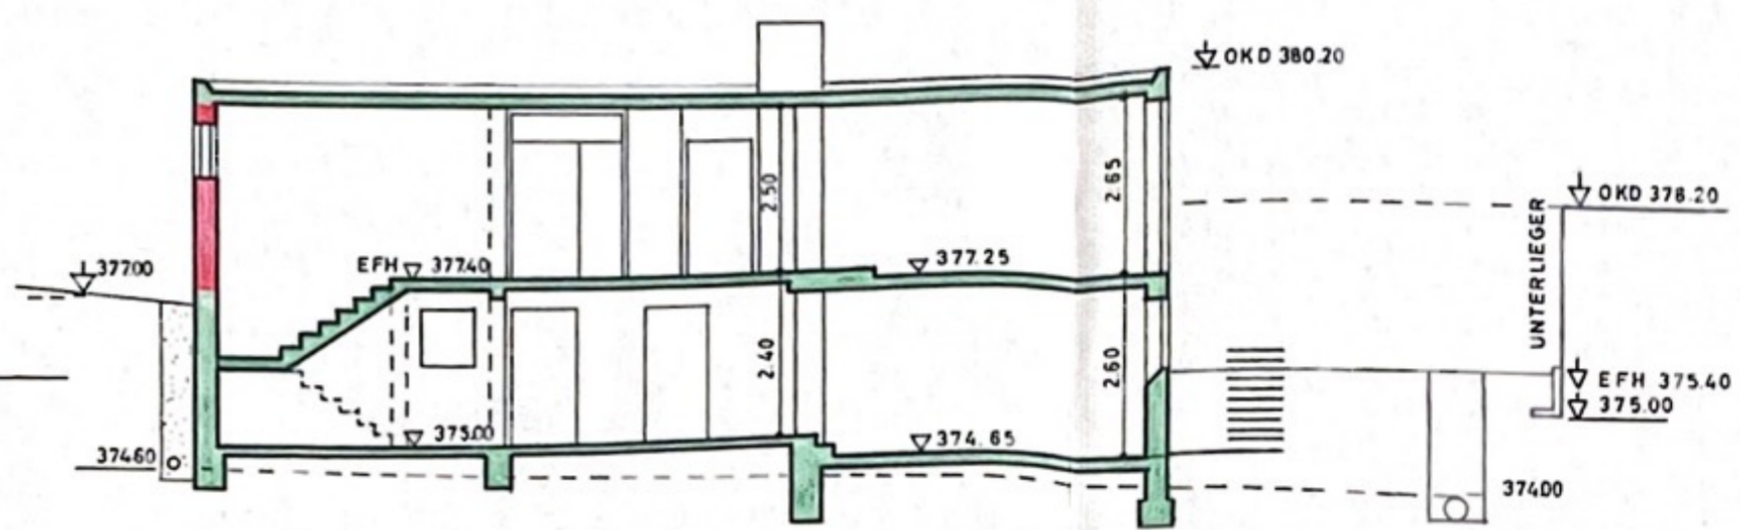

SCHNITT

EINVERSTÄNDNIS DER ANGRENZER

NR.10


NR.12 *Dr. J. P. Füllmer*

NR.16 *H. H. H. H.*

NR.18 *E. J. J. J.*

NR.23

NR.27

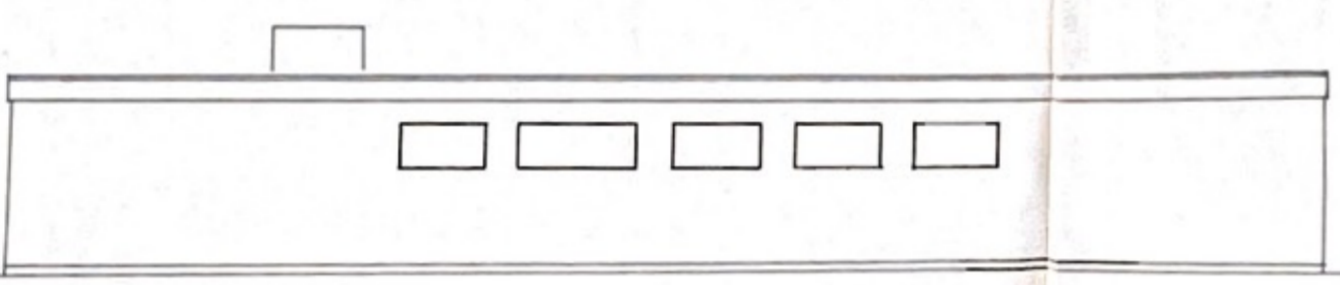



NORDOSTANSICHT

NECKARTENZLINGEN, DEN 8. 4. 1975



Märtens
DER BAUHERR

SIEGBURG, DEN 28. 3. 1975

Märtens
DER ARCHITEKT

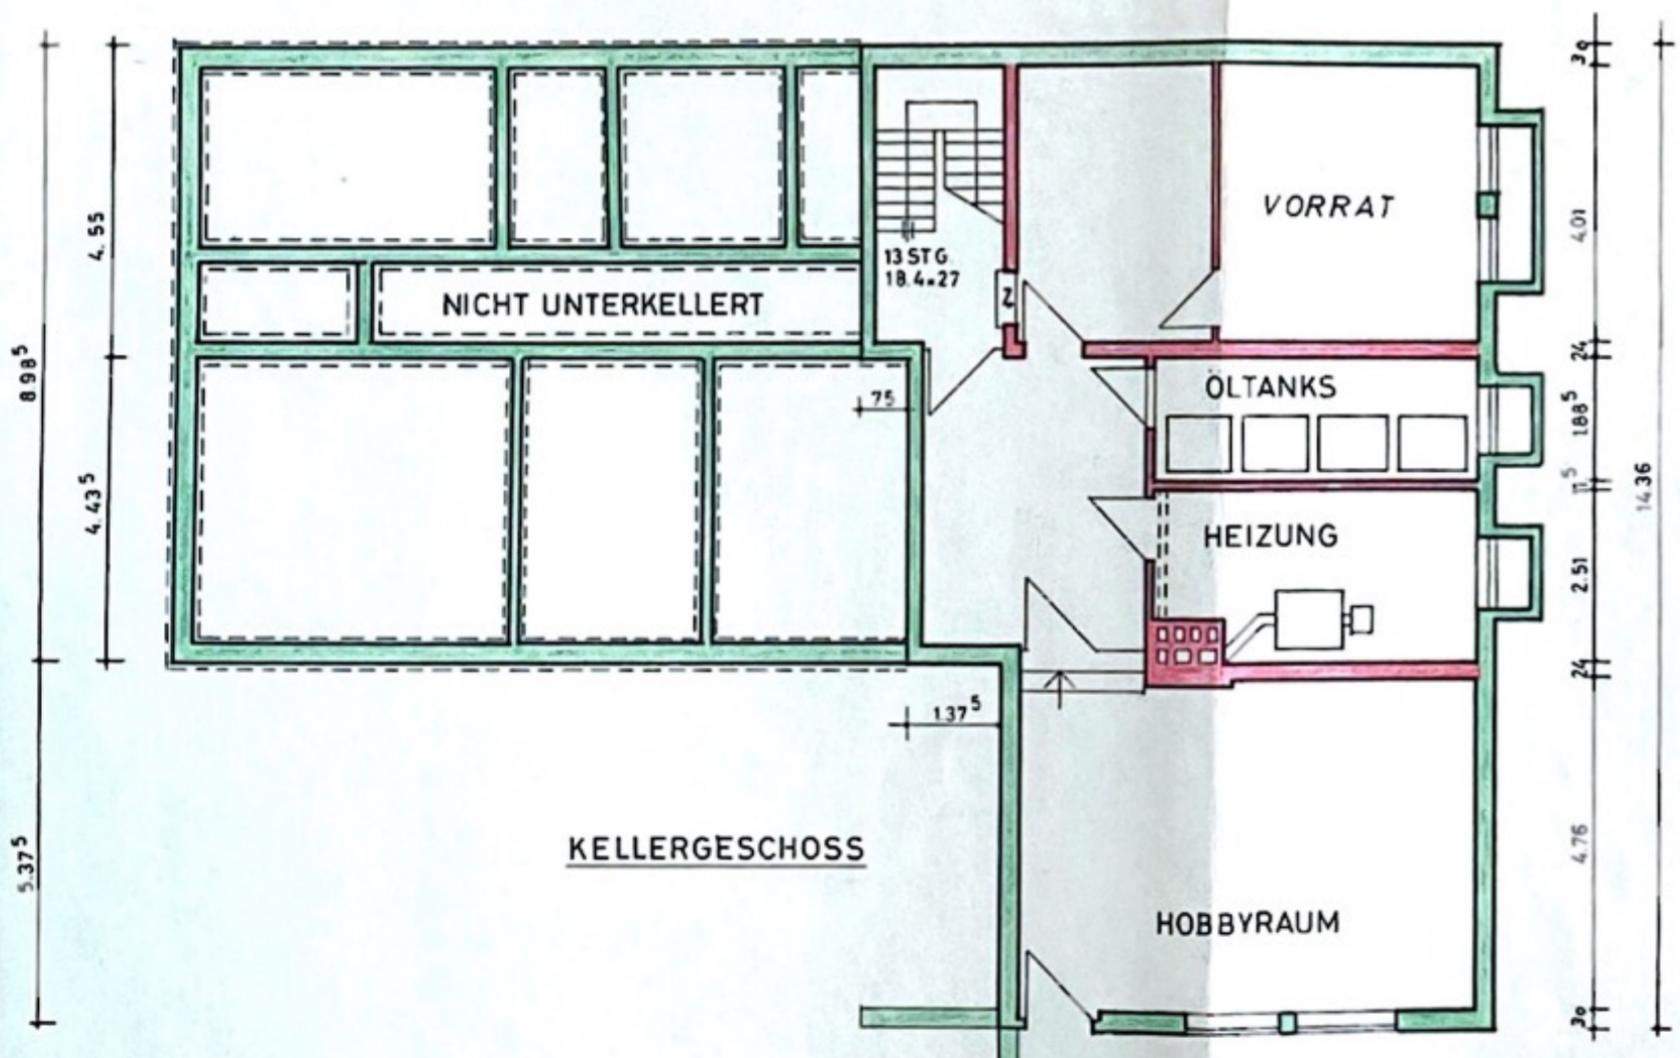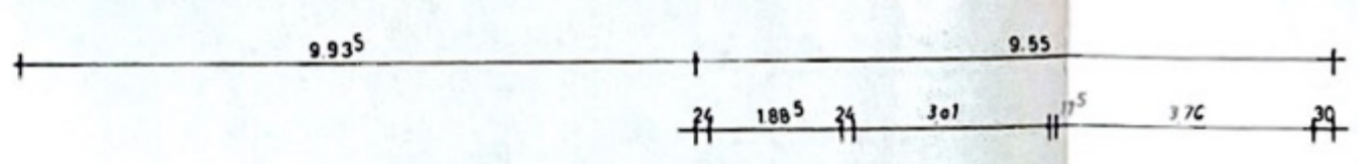

KELLERGESCHOSS

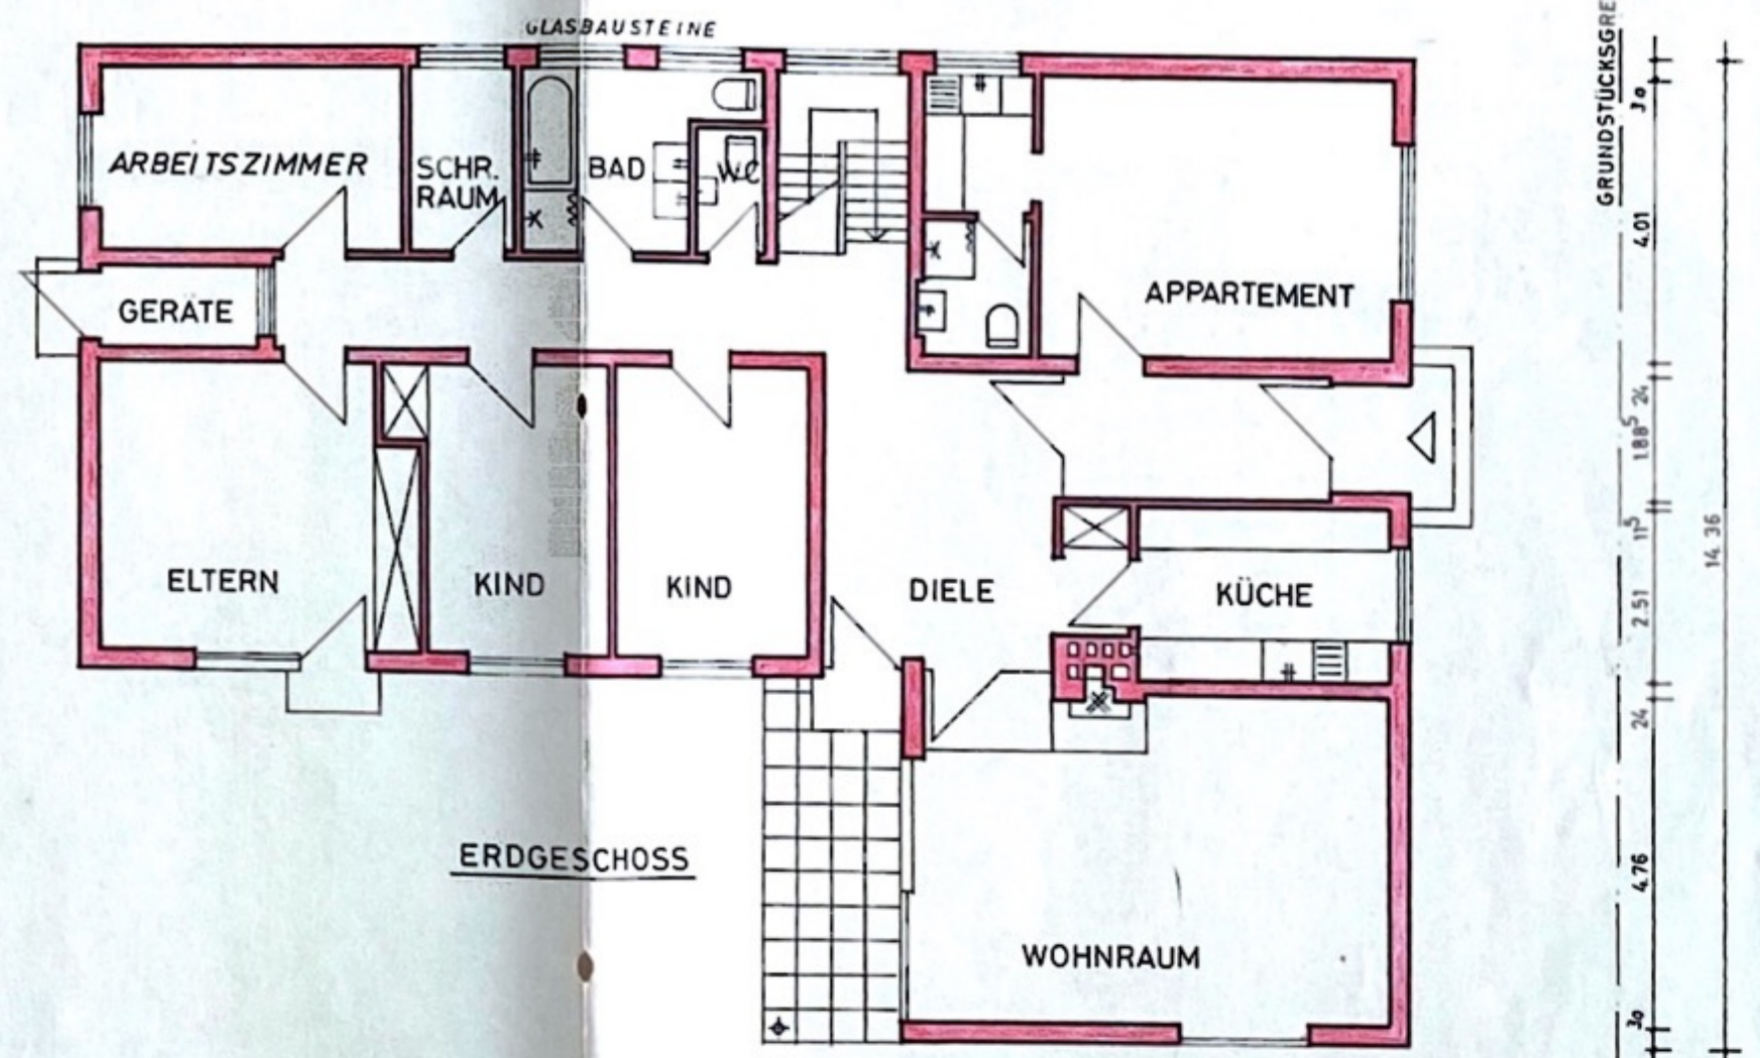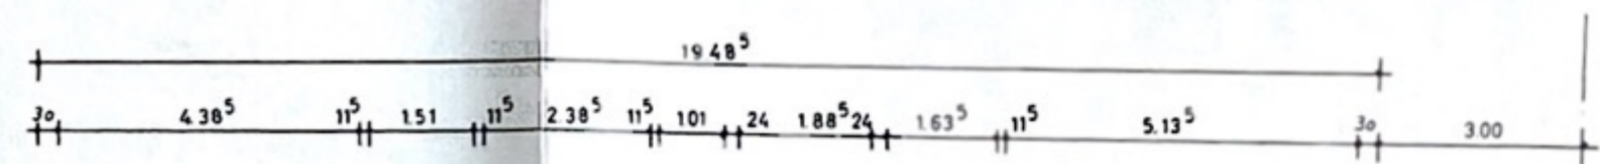

ERDGESCHOSS

