


Top 8 / Top 3.1

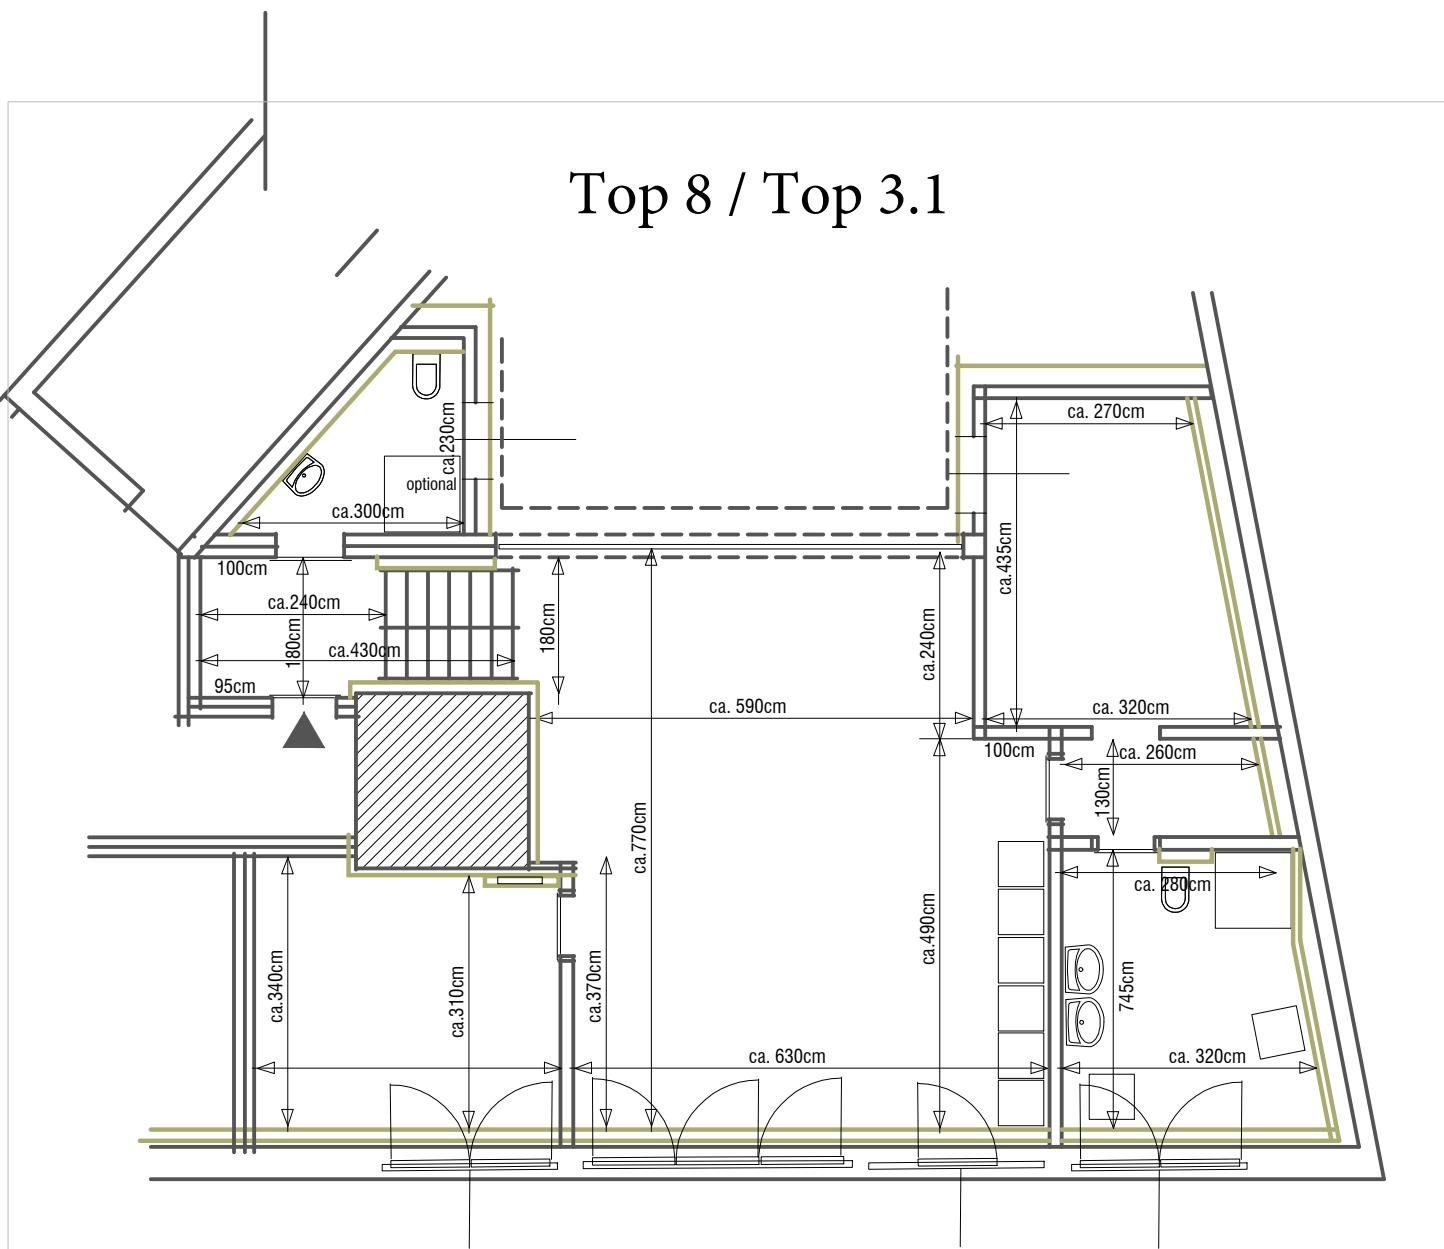

1:100 auf A4

5-Stern Wohnen Wels

Dachgeschossausbau Rablstraße 1 4600 Wels

Einbau von zwei Wohnungen im DG. diverse Umbauten im Gebäude

Rablstraße 1 4600 Wels

Kat. Gemeinde Wels Nr. 51 242 Gst.Nr. 834 und 836 EZ. 568

DACHGESCHOSS