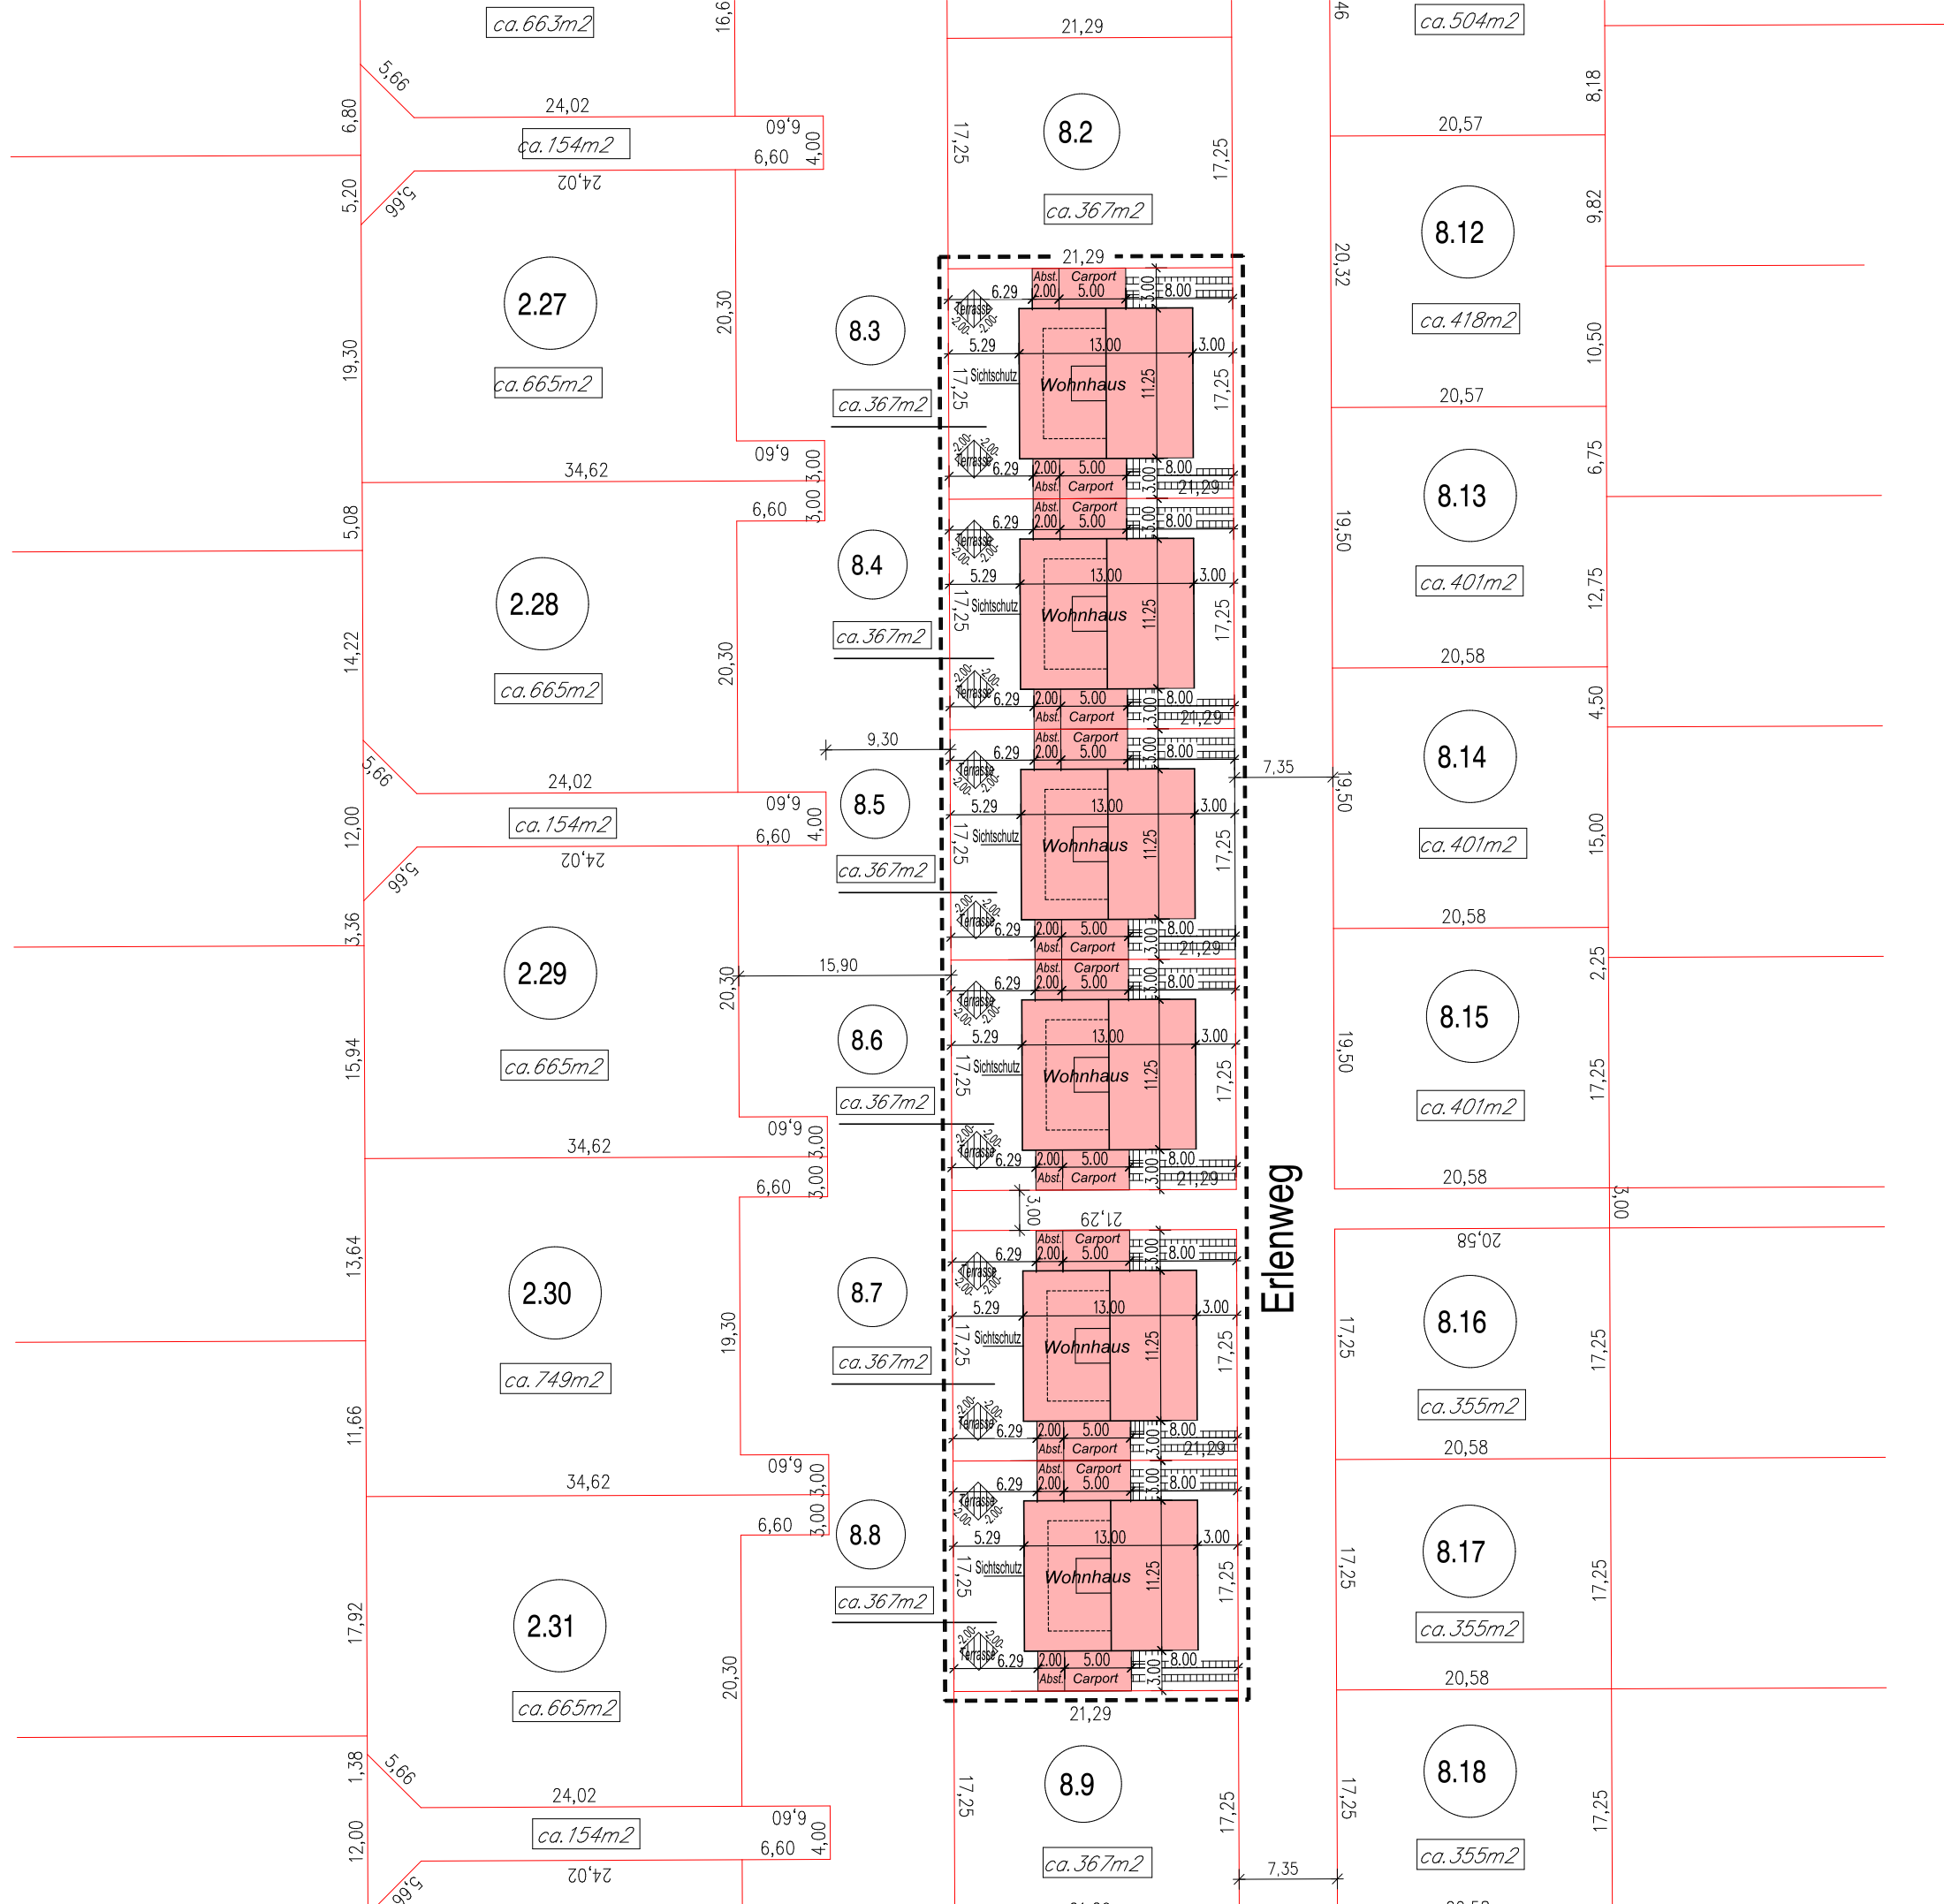



**Bauantrag gem. §68 LBO SH
(Genehmigungsfreistellung)**

Bauvorhaben Neubau von 6 Häusern mit je
zwei Wohneinheiten
Erlenweg 6-16
24376 Kappeln

Bauherr Jürgen Sroka
Nelkenweg 17
45739 Oer-Erkenschwick

Bauteil Lageplan

Architekt **DIPL.-ING. RUDI KALLISCH
ARCHITEKT AKNW**

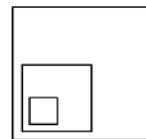

Kantstrasse 6
45739 Oer-Erkenschwick
Fon: 02368/695959
Fax: 02368/695960
rudi.kallisch@t-online.de