


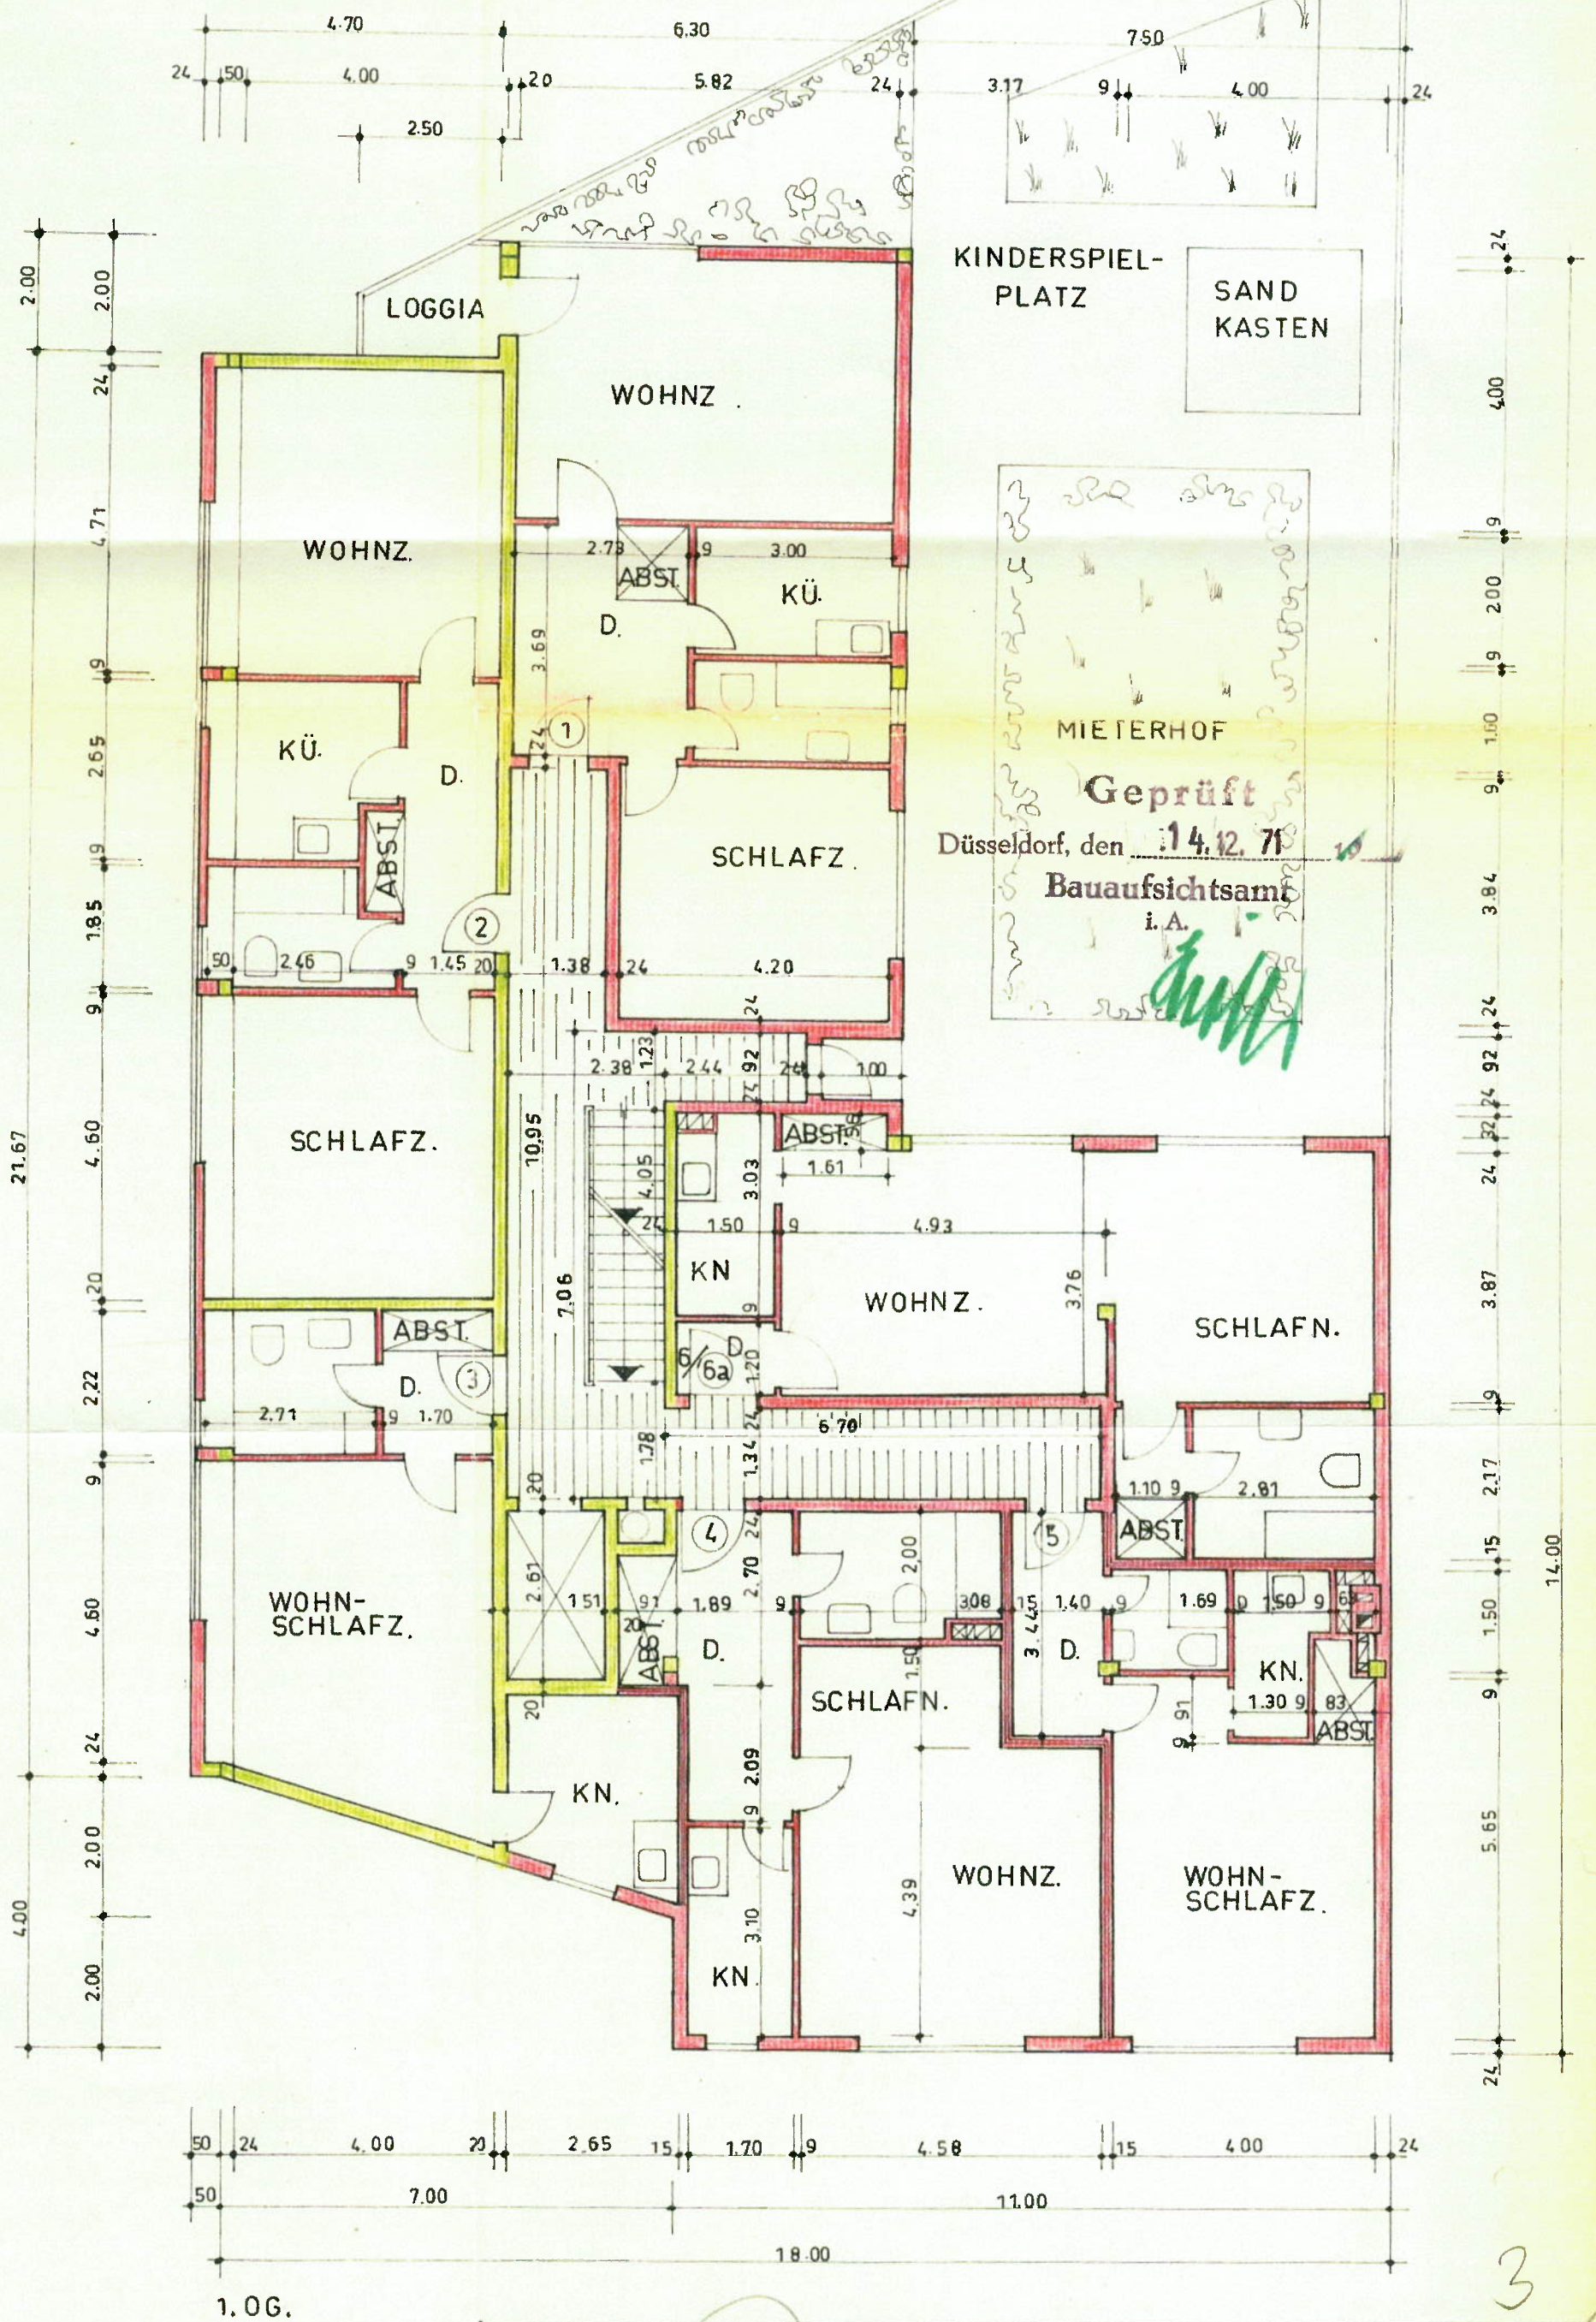

EDWIN M. REININGER
 DIPL.-ING. ARCHITEKT
 4 DÜSSELDORF
 GRAFENBERGER ALLEE 386
 TELEFON 6839 68

J. NEUSTADT u. J. FELSEN
 KÖLNERSTR. 140

M. 1:100

1. OBERGESCHOSS

3