


Beethovenstr.

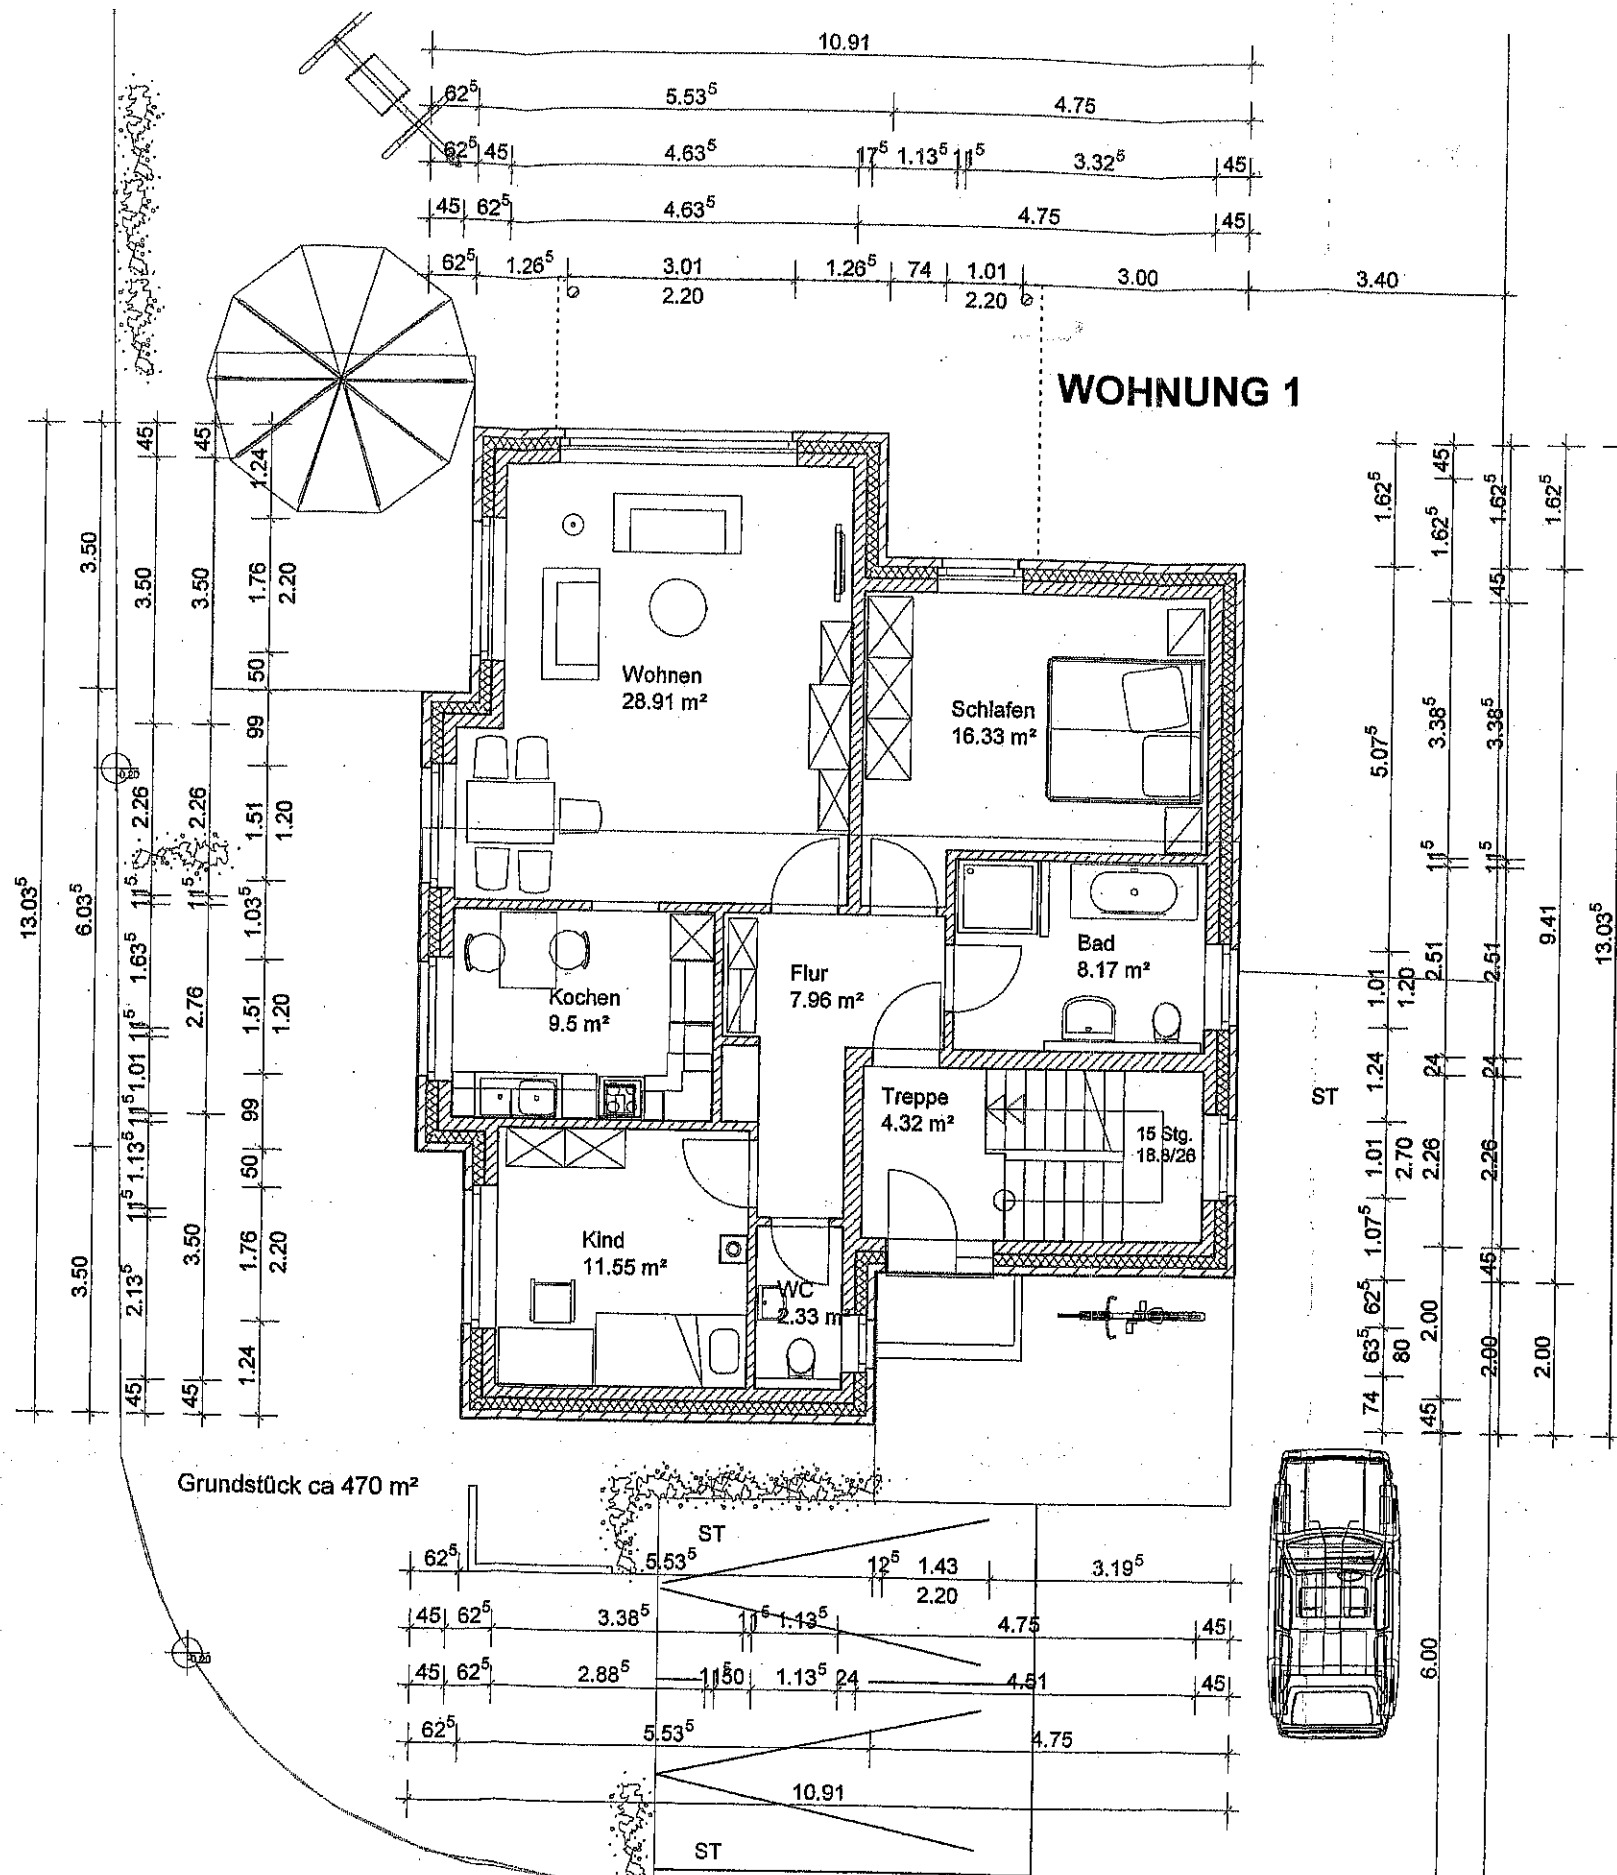

ERDGESCHOSS

Steinfurter Str.

Baueinfachlich geprüft
Anlage zum Bauschein Nr. 92.6-M-01
Rheine, 7. OKT. 2011

Stadt Rheine
Die Bürgermeisterin
Fachbereich Planen und Bauen
- Baueinfachlich -
Im Auftrag
Schüring

Kein Ausführungsplan I

Projekt: Neubau eines Mehrfamilienhauses
- 3 Wohnungen
Bauherr: Fa. Groschek Immobilien GmbH + Co KG
Schleupest. 13
48431 Rheine
Bauort: Beethovenstr. / Steinfurter Str.
48431 Rheine
Gemarkung: Rheine Stadt Flur: 115 Stück: Teil 16,296
Planung: Bruno Leufker, Dipl. Ing. 0541 83933
Schloßstr. 78 a
49080 Osnabrück

Erdgeschoss 1 : 100

Rheine 10.08.2011

geändert:

Planung:

Bauherr:
GROSCHKE
IMMOBILIEN

Groschek Immobilien GmbH & Co. KG
Schleupest. 13 • 48431 Rheine
Tel. 0 59 71 - 5 73 36 • Fax 0 59 71 - 39 88