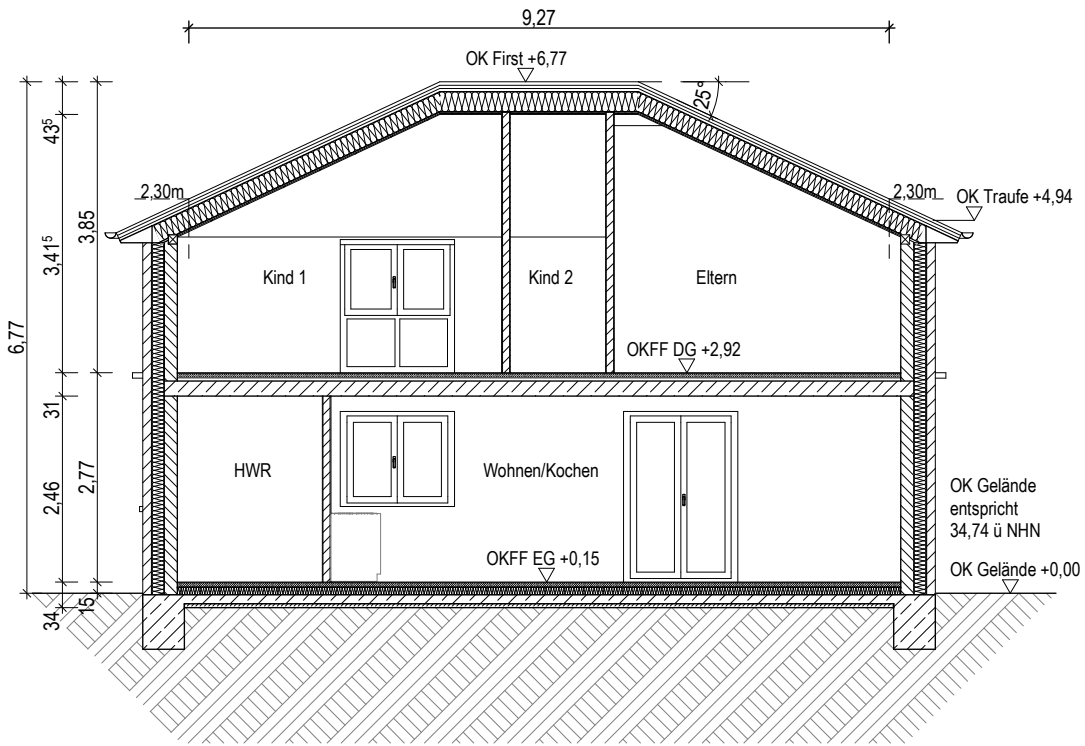

Dachaufbau (25°)
Dachziegel
Lattung 4cm
Konterlattung 4cm
Unterspannbahn
Sparren ca. 8 / 24cm gem. Statik
Zwischensparrendämmung 24cm gem. WSNW
Dampfbremse
Lattung 2 cm
Gipskartonplatte 1,25 cm

Bodenaufabau DG
Bodenbelag 1 cm
Estrich 6 cm + FB Heizung
Trennlage
Trittschalldämmung 4cm
Stahlbetondecke gem. Statik

Wandaufbau
Verblender 11,5 cm
Luftschicht 1 cm
Dämmung 16 cm gem. WSNW
Porenbeton 17,5 cm

Bodenaufbau EG
Bodenbelag 1cm
Estrich 6 cm + FB Heizung
Trennlage
Wärmedämmung 10 cm gem. WSNW
Bodenplatte gem. Statik

Ausführungsplanung

Schnitt B-B Haus 3

ELRO Grundstücksgesellschaft mbH

Röntgenstraße 21, 21465 Reinbek
Tel.:040/75111266, Fax: 040/75111267
www.elro-grund.de

Bauvorhaben
Neubau von zwei Einfamilienhäusern

Bauort
Bergredder 5b/7b, 22885 Barbsbüttel

Maßstab: **1:100**
Datum: **18.06.2025**

Bauherr
EL-RO Grundstücksgesellschaft mbH

Bearbeitet: **S.Kouni**
Blatt Nr.: **05.2**

Gez.	Datum	Änderungsinhalt	Index