



Wohnanlage in 04466 Lindenthal Abgeschlossenheitserklärung Orientierungshilfe / Übersicht

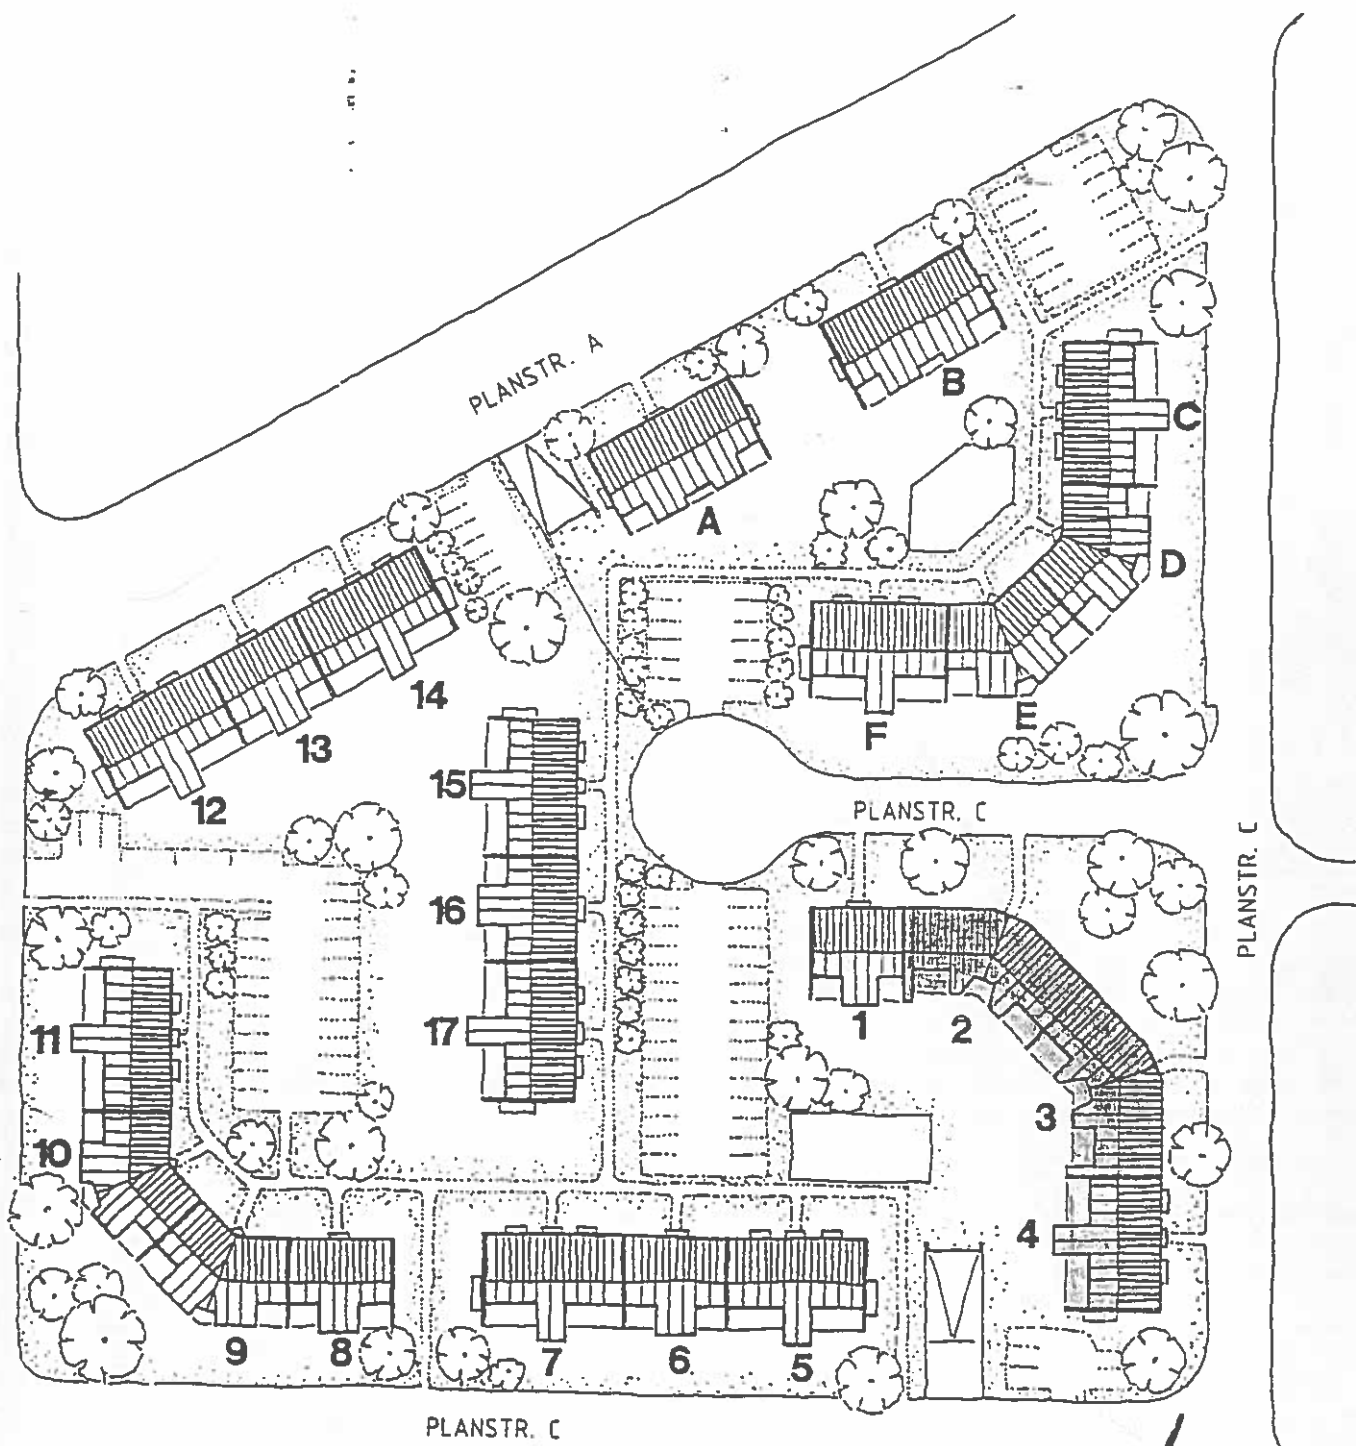


[Handwritten signature]

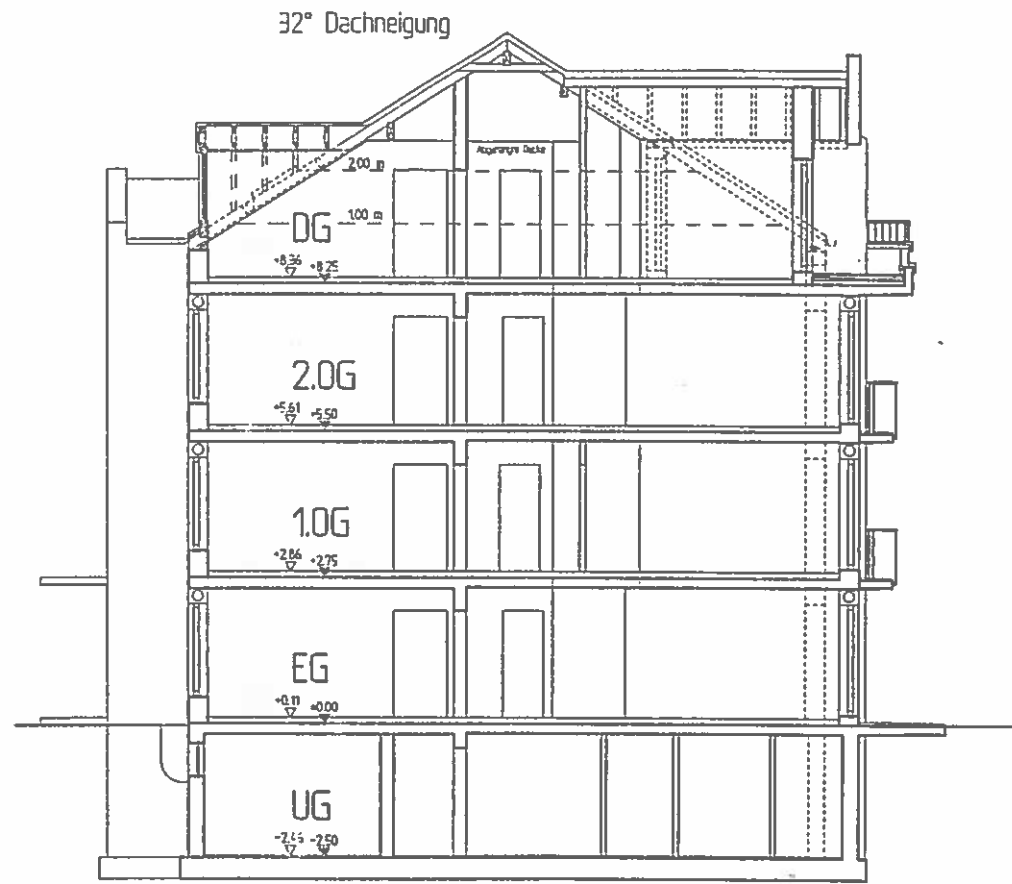

Anlage zur Abgeschlossenheitserklärung
Aufteilungsplan Nr. 6 für Wohneigentum
in Lindenthal bei Leipzig, Parz. 851/2

SCHNITT IM M. 1:100


HAUS 1

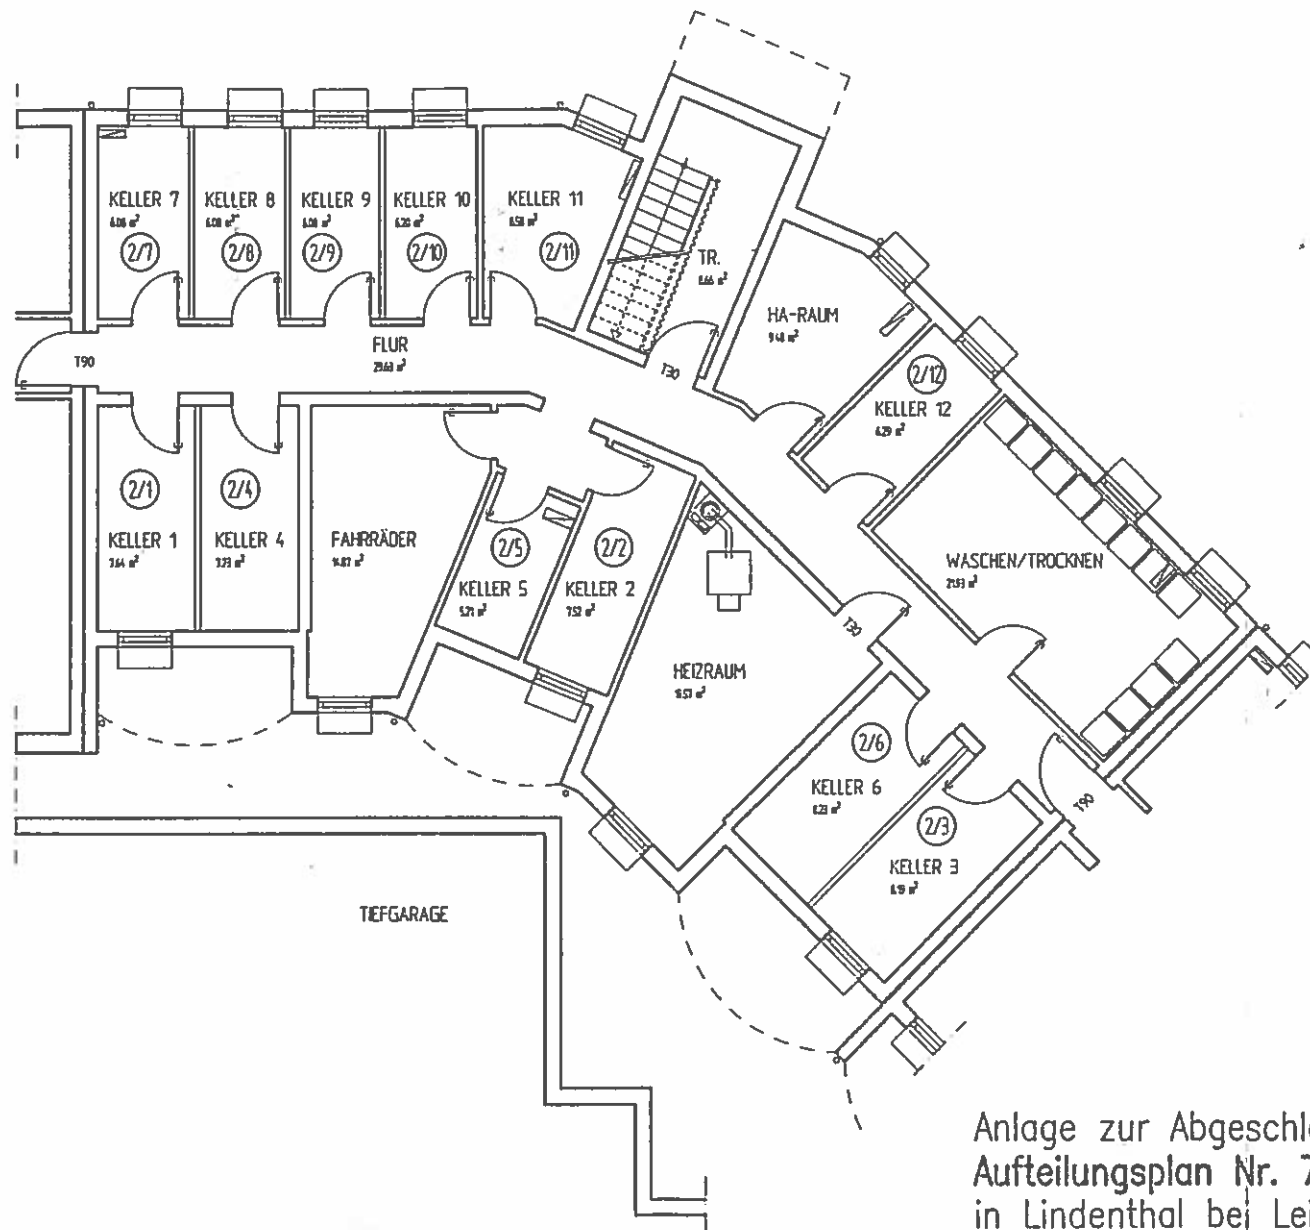

Anlage zur Abgeschlossenheitserklärung
 Aufteilungsplan Nr. 7 für Wohneigentum
 in Lindenthal bei Leipzig, Parz. 851/2

GRUNDRISS UNTERGESCHOSS IM M. 1:100

HAUS 2

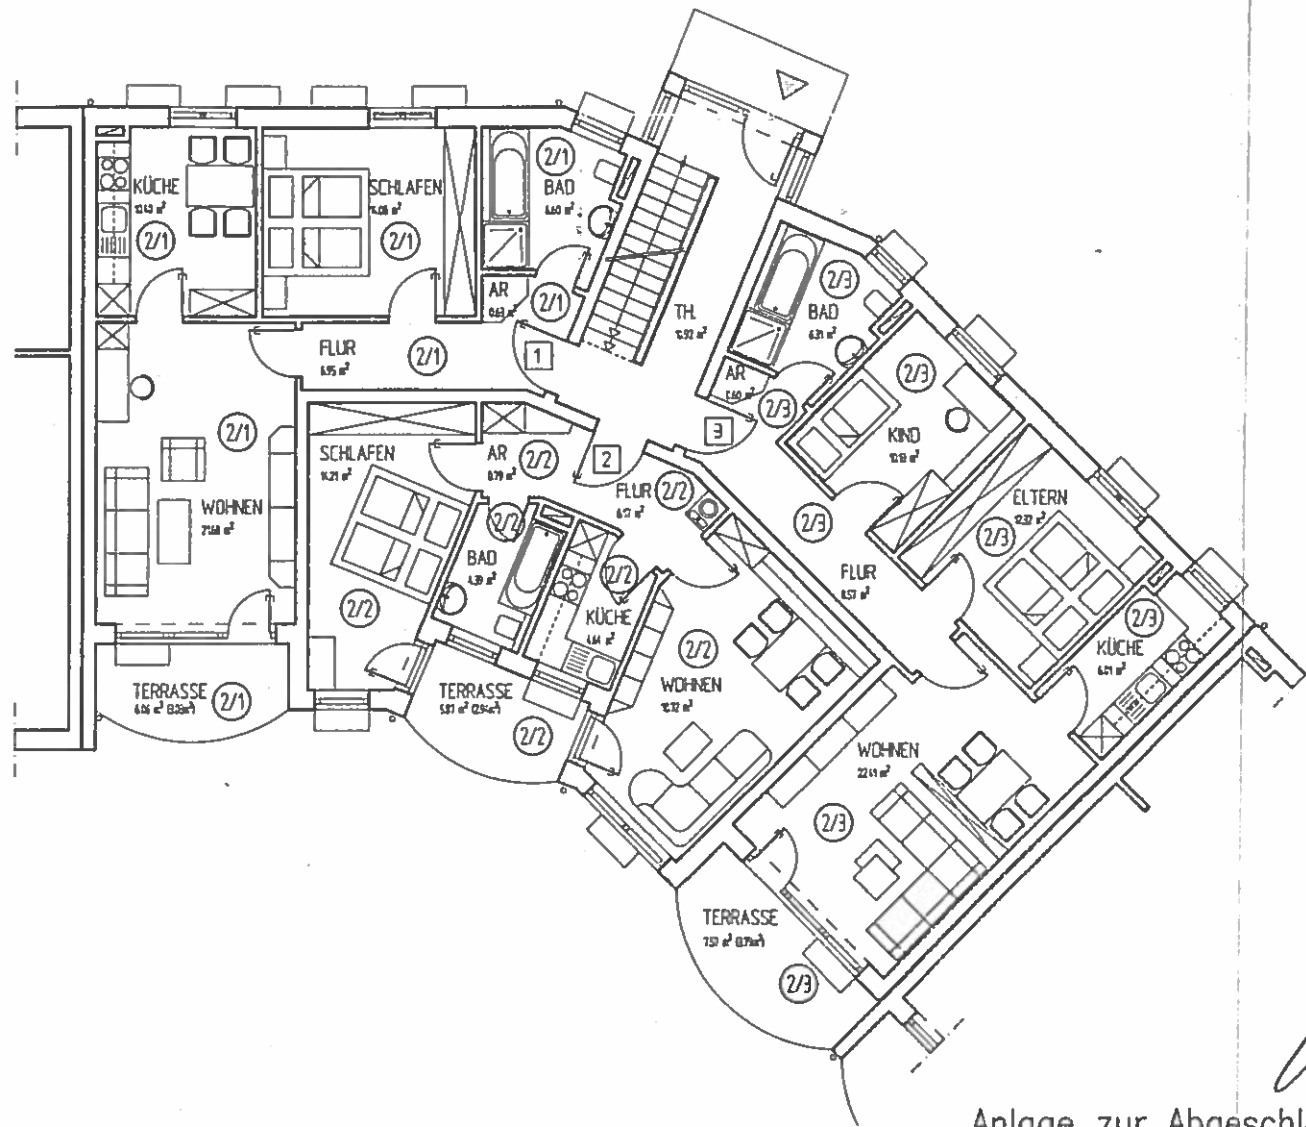

Handwritten signature

Anlage zur Abgeschlossenheitserklärung
 Aufteilungsplan Nr. 8 für Wohneigentum
 in Lindenthal bei Leipzig, Parz. 851/2

GRUNDRISS ERDGESCHOSS IM M. 1:100

HAUS 2