



Amt für Digitalisierung, Breitband und Vermessung  
Erlangen


Nägelsbachstraße 67  
91052 Erlangen

# Auszug aus dem Liegenschaftskataster

Flurkarte 1 : 1000  
zur Bauvorlage nach § 7 Abs. 1 BauVorIV  
Erstellt am 17.02.2021

Flurstück: 102/1  
Gemarkung: Eltersdorf

Gemeinde: Stadt Erlangen  
Landkreis: Kreisfreie Stadt  
Bezirk: Mittelfranken

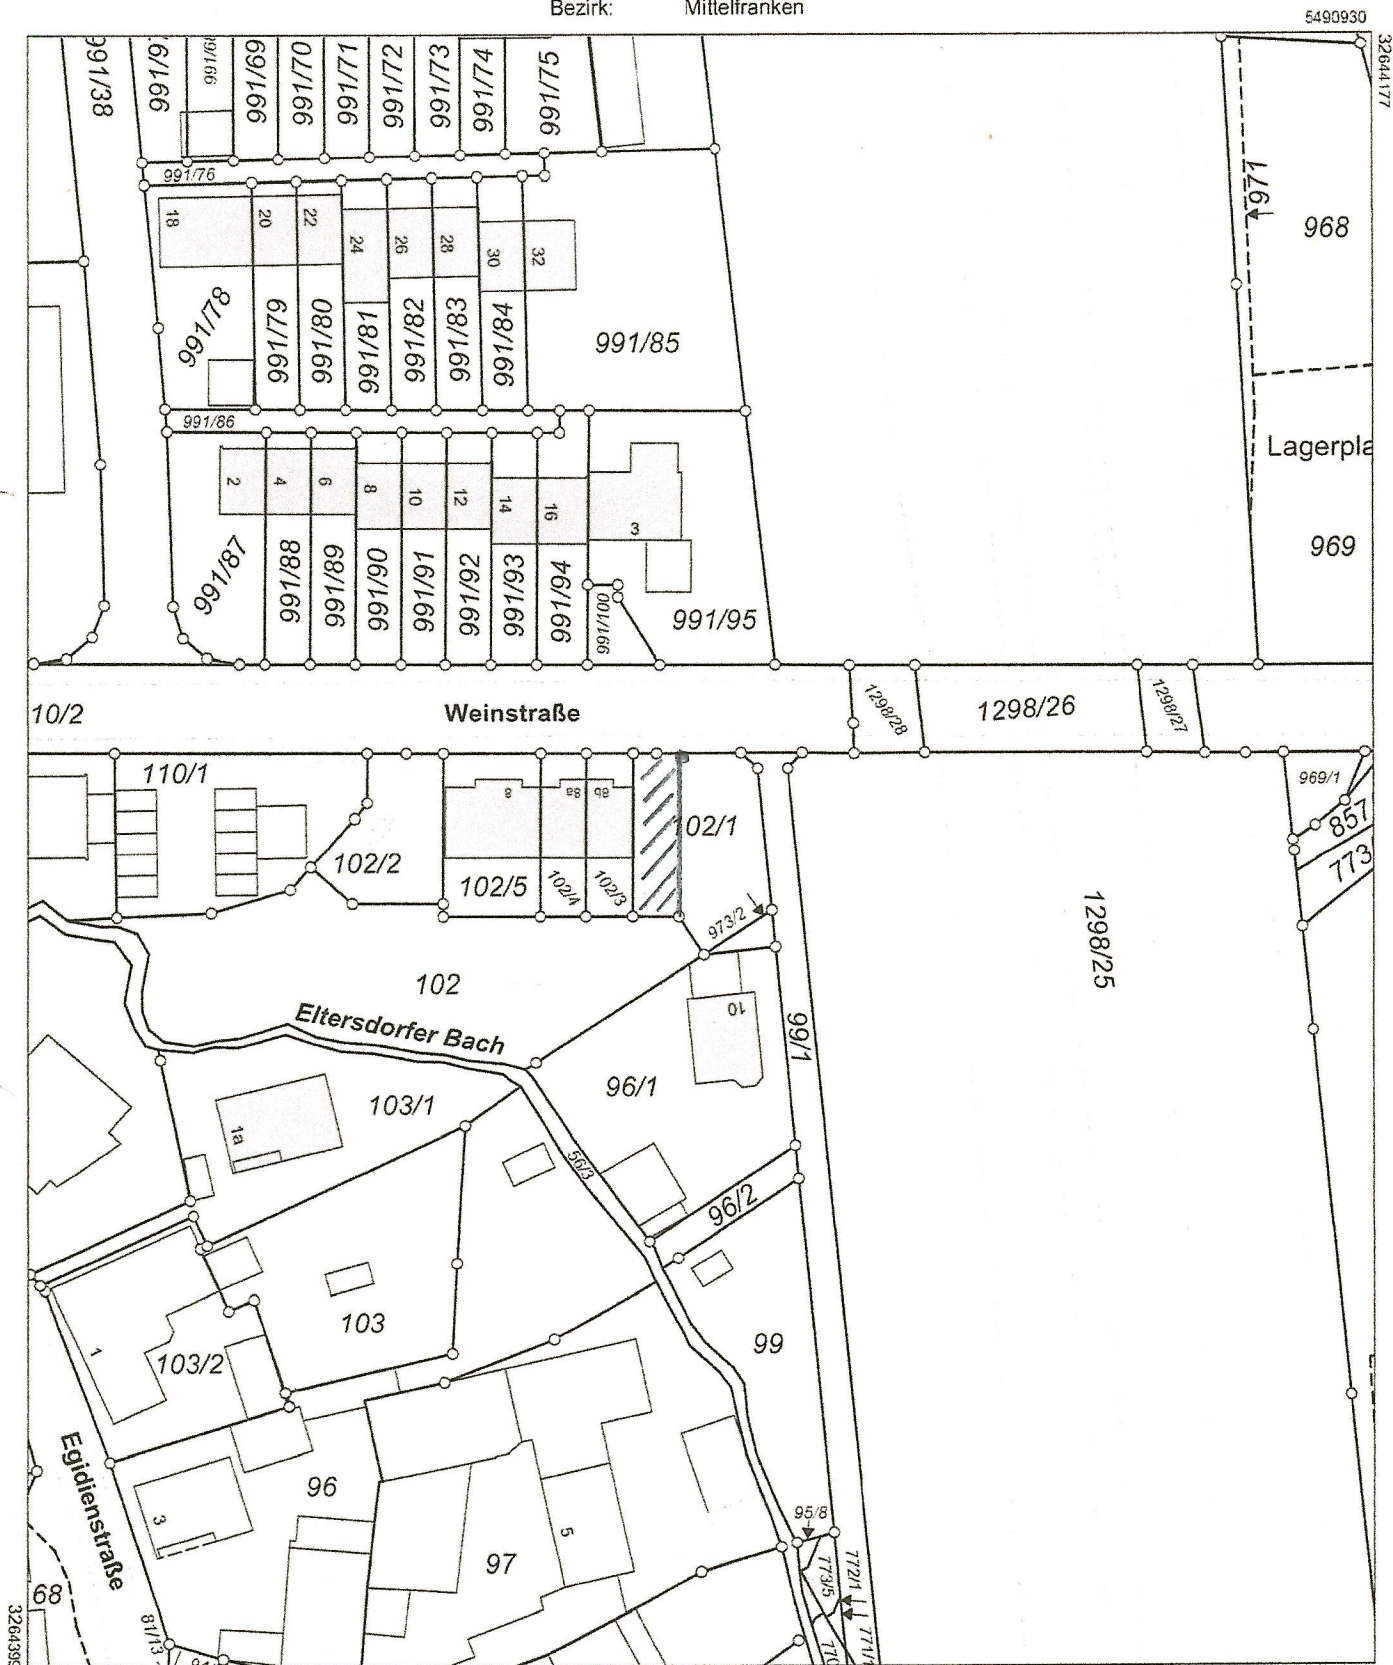

Maßstab 1:1000 0 10 20 30 Meter

Vervielfältigung nur in analoger Form für den eigenen Gebrauch.  
Zur Maßentnahme nur bedingt geeignet.

Geschäftszeichen: swi

Amt für Digitalisierung, Breitband  
und Vermessung Erlangen  
Nägelsbachstraße 67  
91052 Erlangen  
Tel. 09131 303-0

Stempel und Unterschrift der abgebenden Stelle