


der Bauherr:
 Bauvorhaben
 Bauherr
 Bauort
 Bauteil
 Architektur
 Max-Ernst-W
 gez.: mjl Da



620

1022

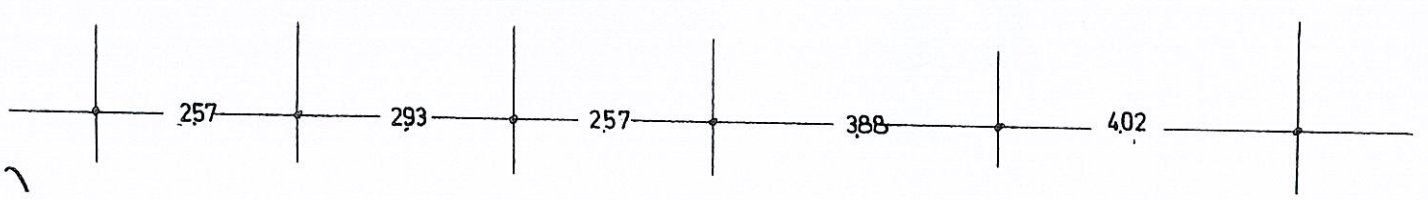