


Hof

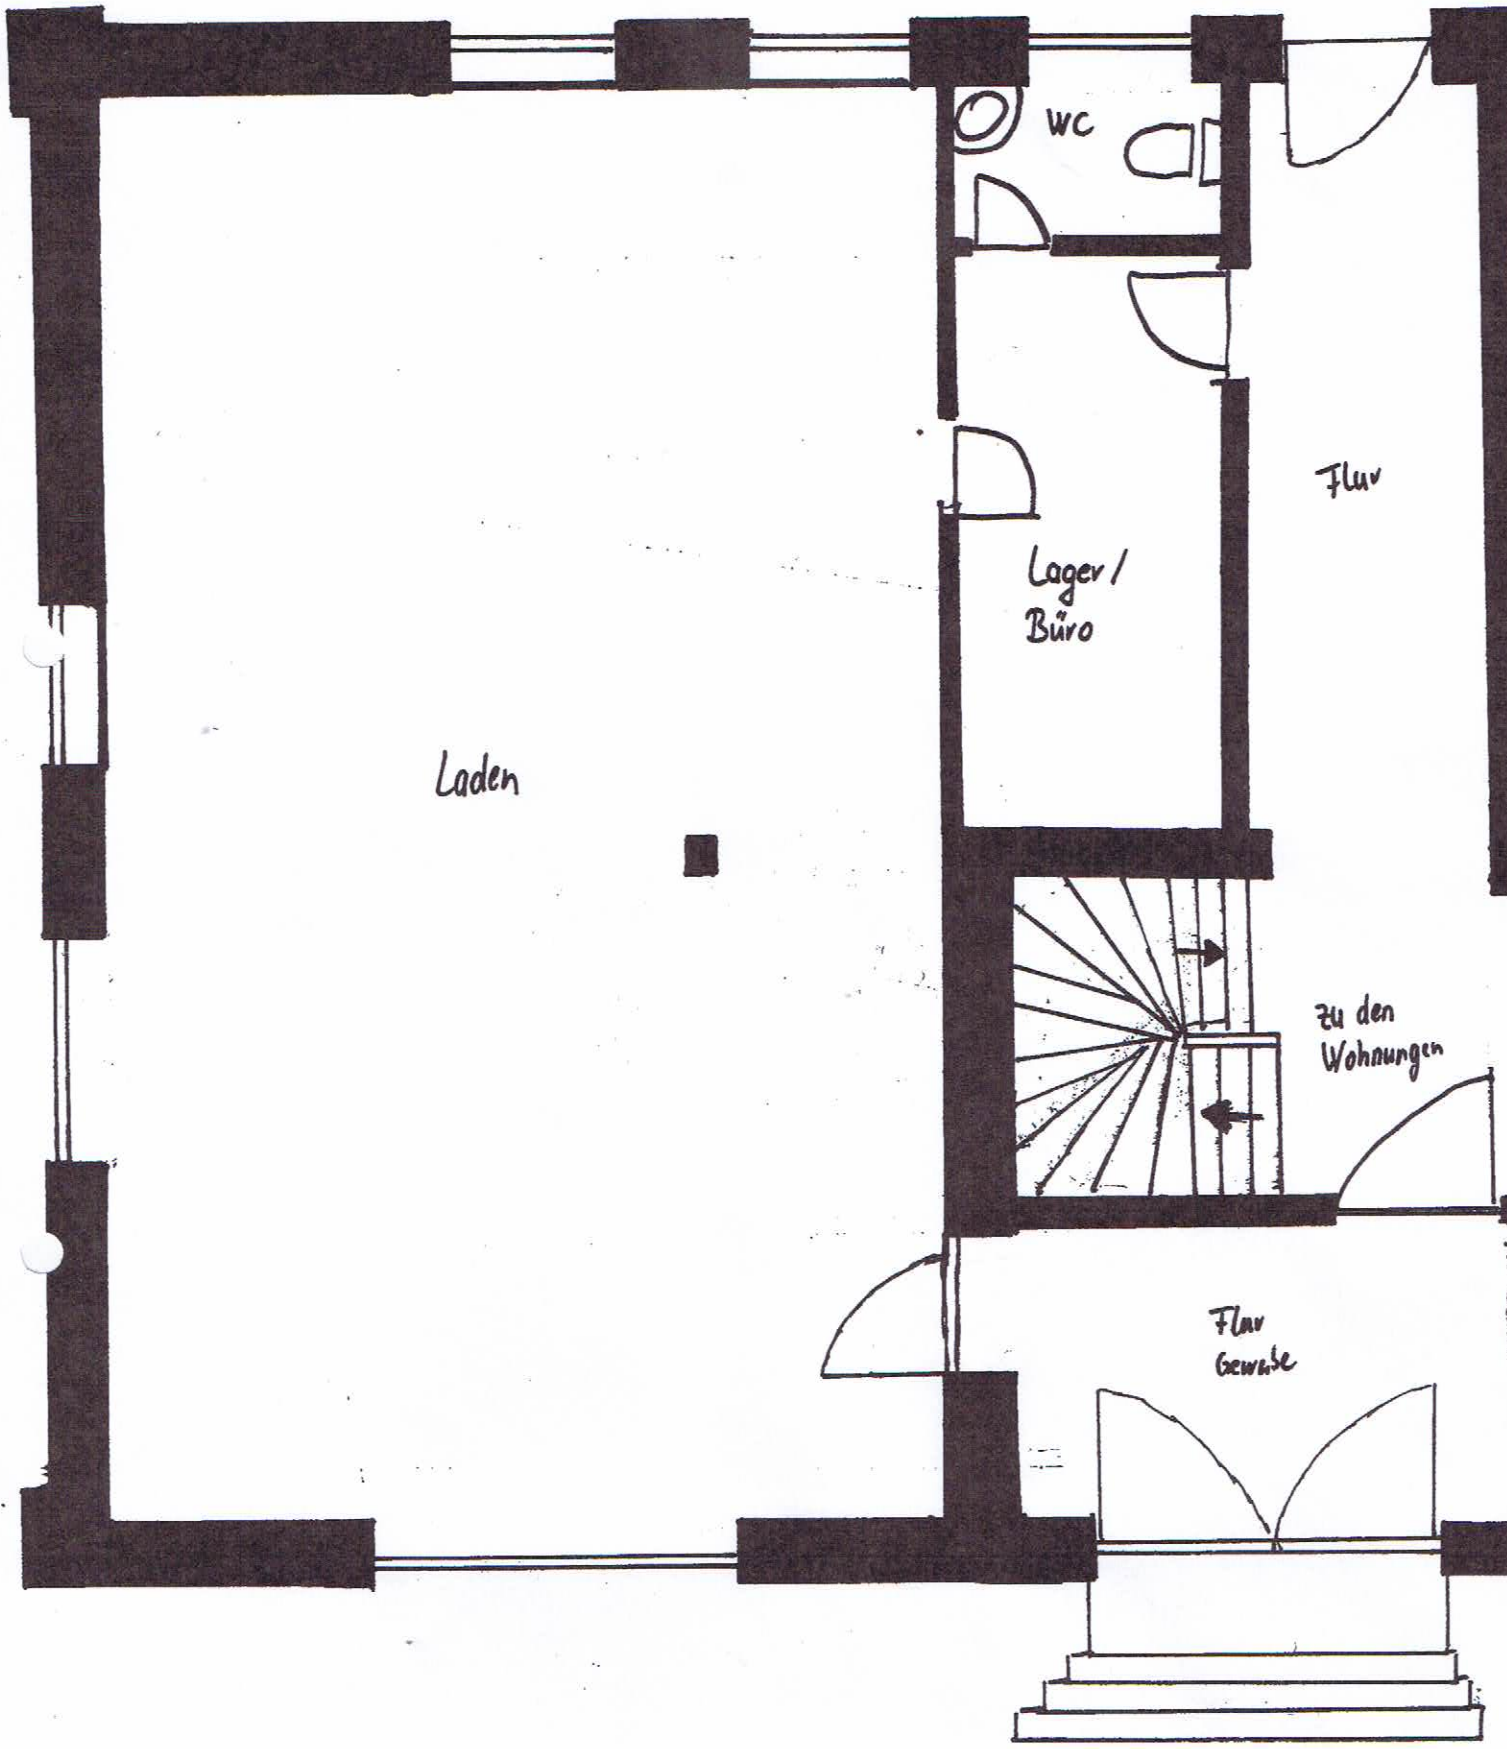

Laden

WC

Flur

Lager /  
Büro

zu den  
Wohnungen

Flur  
Gewebe

Markt