


OBJEKTNAME

379 Rellingen

Quartier Reinlage

HAUS	Geschoss	Zimmer	Wohninheit
4	2	4	44

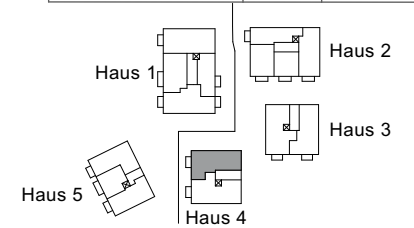

FLÄCHEN

Wohnen / Küche	26,92
Schlafen	20,77
Flur	10,24
Zimmer 2	10,21
Zimmer 1	10,13
Bad	5,71
Duschbad	4,91
Abstell	1,64
Balkon	zu 1/2: 3,15
	93,68 m²


LEGENDE

- Decke abgehängt
- über dem Betrachter befindliche Bauteile
- Bodenbeläge innerhalb der Wohnung:
 - Fliesen
 - Parkett



Index 379044

www.behrendt.hamburg/379-rellingen

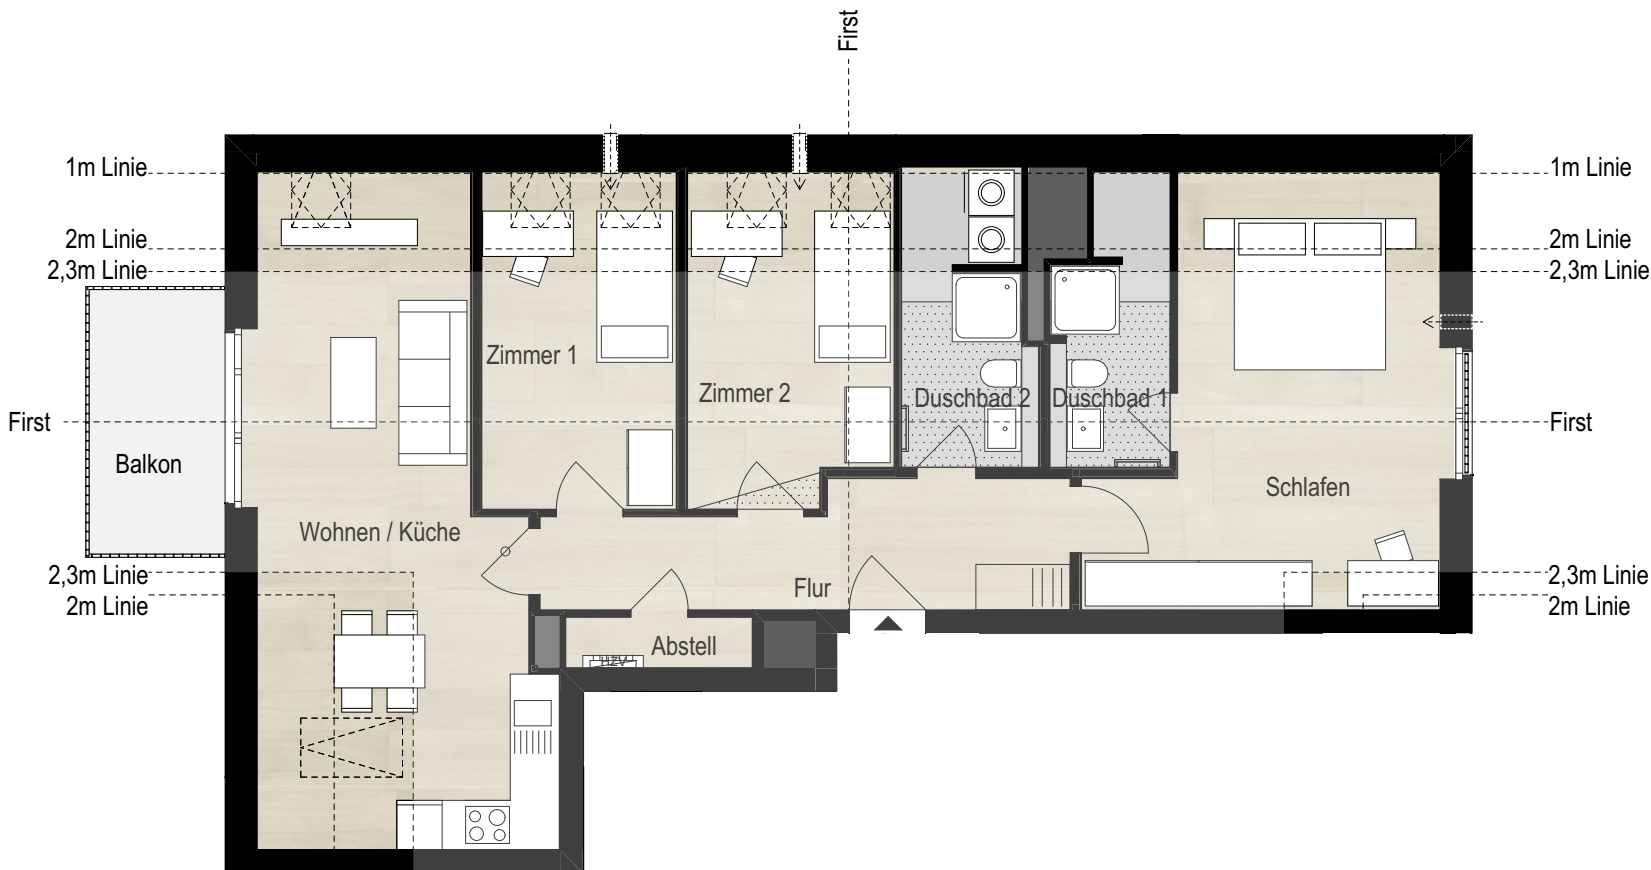

0 m 1 m 2 m 3 m 4 m 5 m