


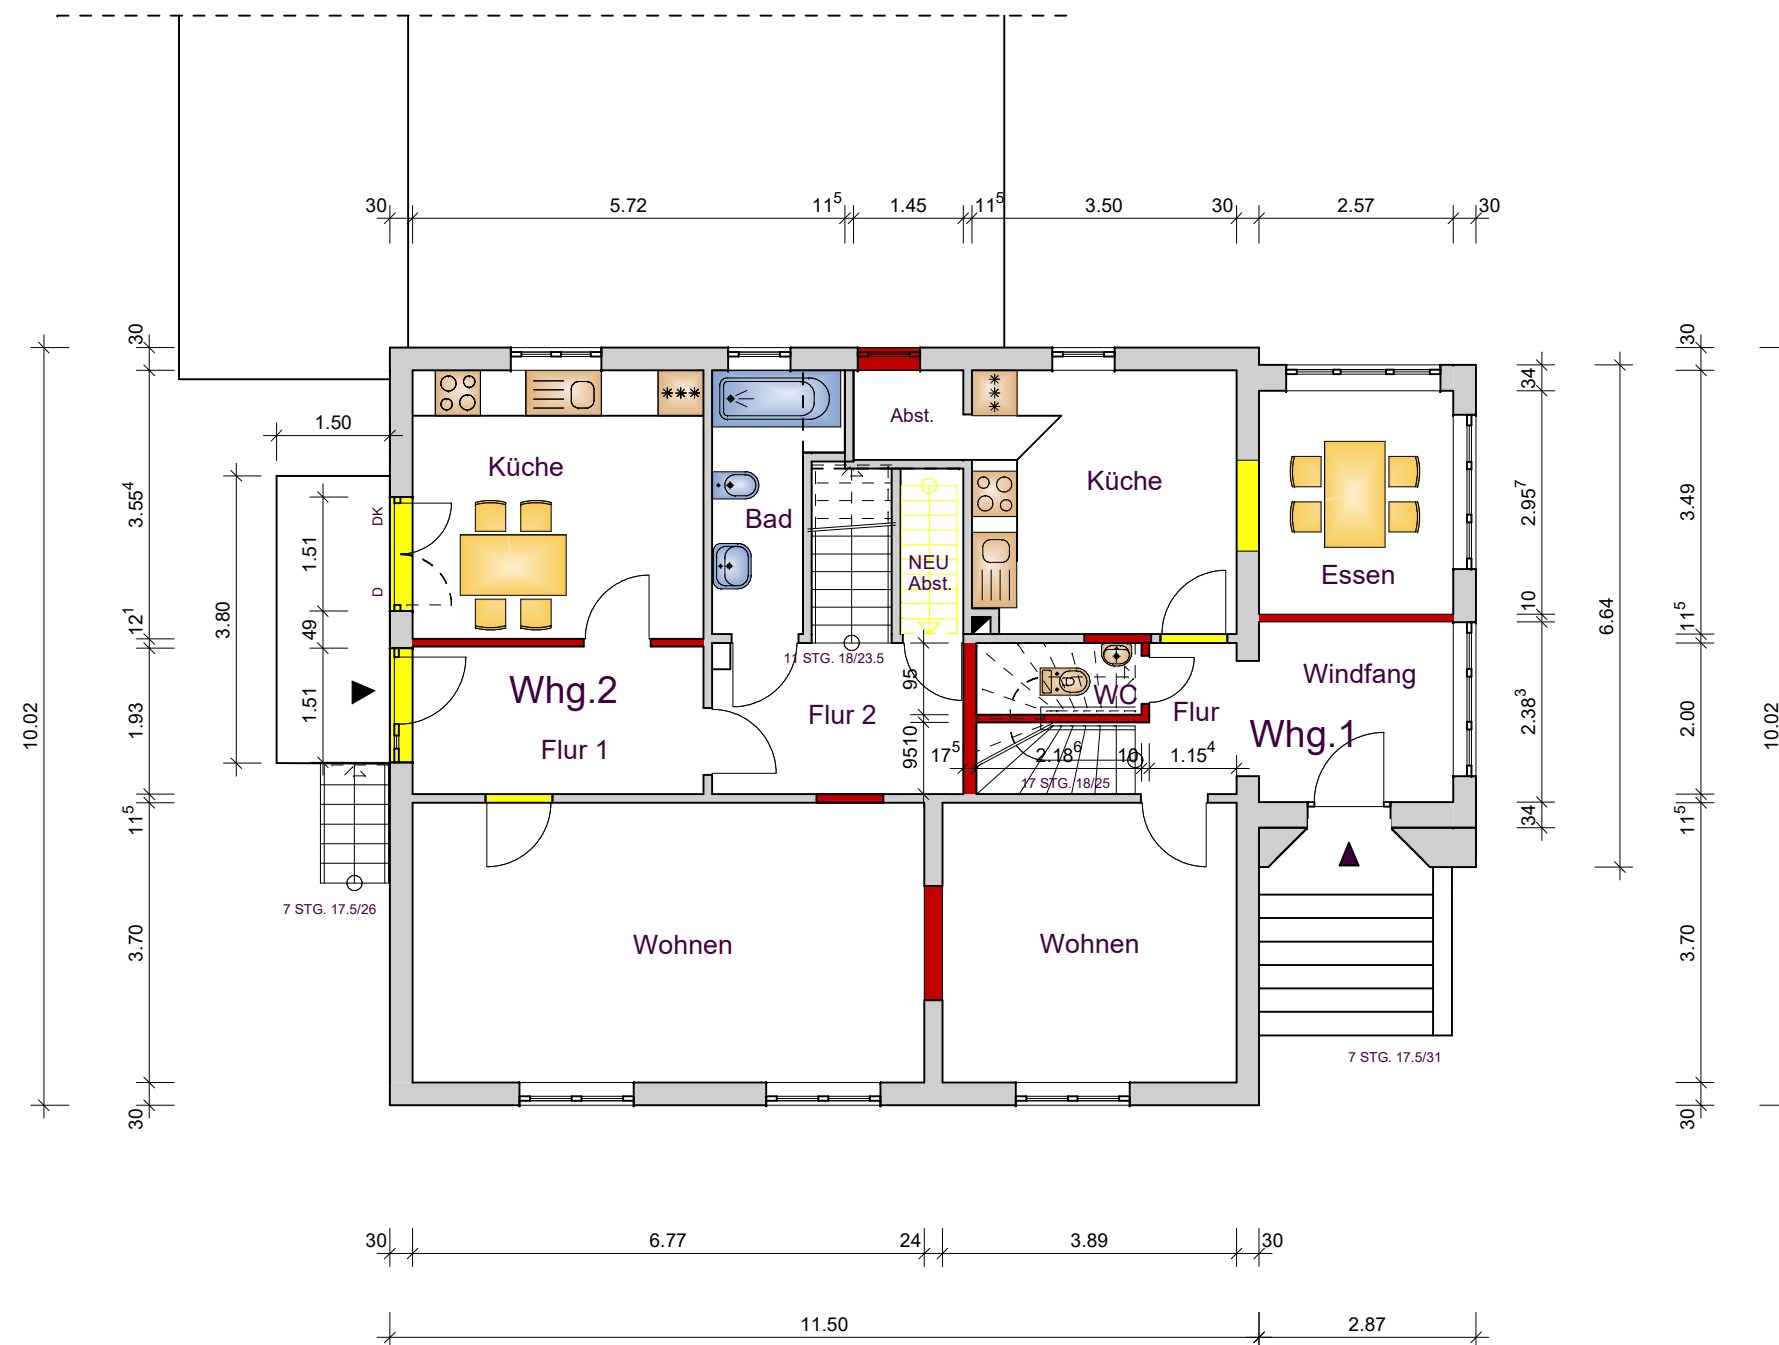

Erdgeschoss

— Neu
— Abriss

Umbau eines Wohnhauses
zur Herstellung einer
2. Wohneinheit
Süderquerweg 232
21037 Hamburg

Bauherr:
Jens Gladiator
Süderquerweg 230
21037 Hamburg

kramer
architekten
Ing. ges. Kramer mbH
Entwurf • Projektmanagement • Baubetreuung

Ingenieurbüro Kramer mbH
Kirchwerder Hausdeich 359
21037 Hamburg
Tel. 040/723 95 36
info@architekten-kramer.com

Grundriss Erdgeschoss
Projekt-Nr. 2118
M 1:100 (DIN A3)

Hbg. d. 15.12.2022