


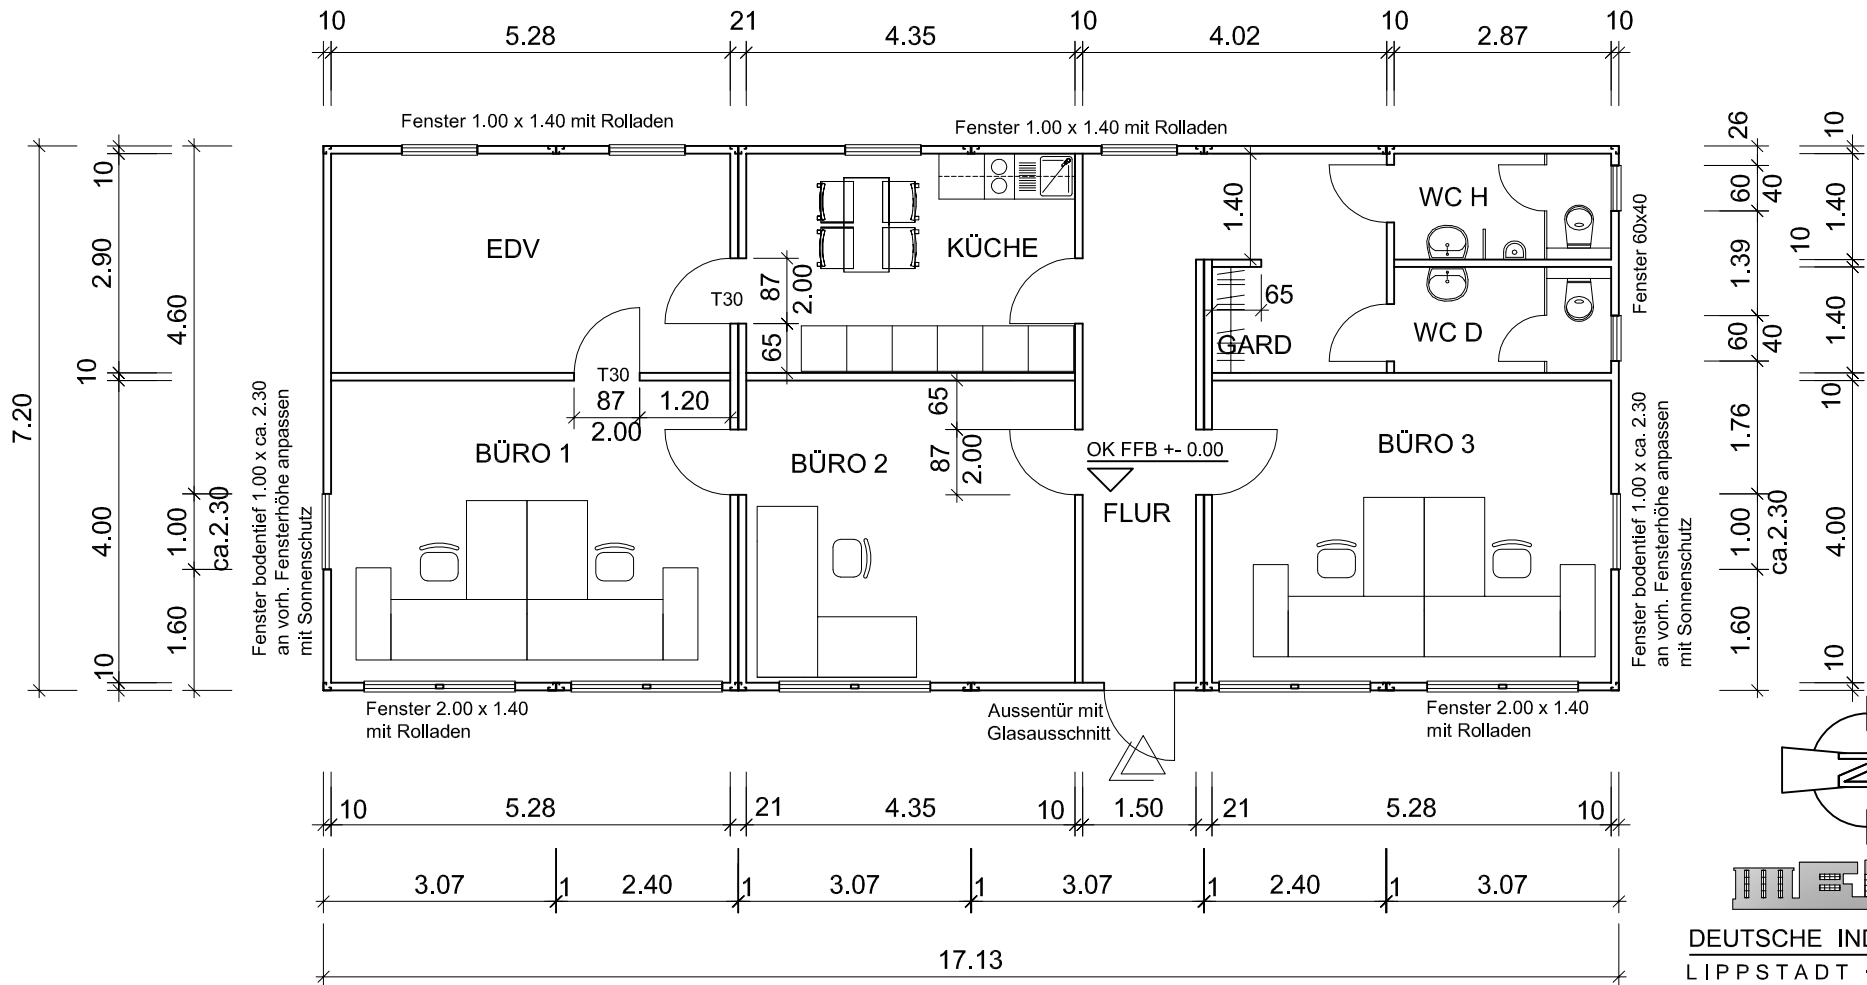

GRUNSRISS

PROJEKT:
Errichtung eines Bürogebäudes
in Stahl-Modulbauweise
Am Pulverhäuschen, 59557 Lippstadt

BAUHERR:
Deutsche Industriebau
Am Siek 24 - 26
59557 Lippstadt

GRUNSRISS

Datum 02.03.2010	Gezeichnet: BM
Maßstab M 1 : 100	Blatt 1
Geändert:	