


IL Ausfertigung

70.67

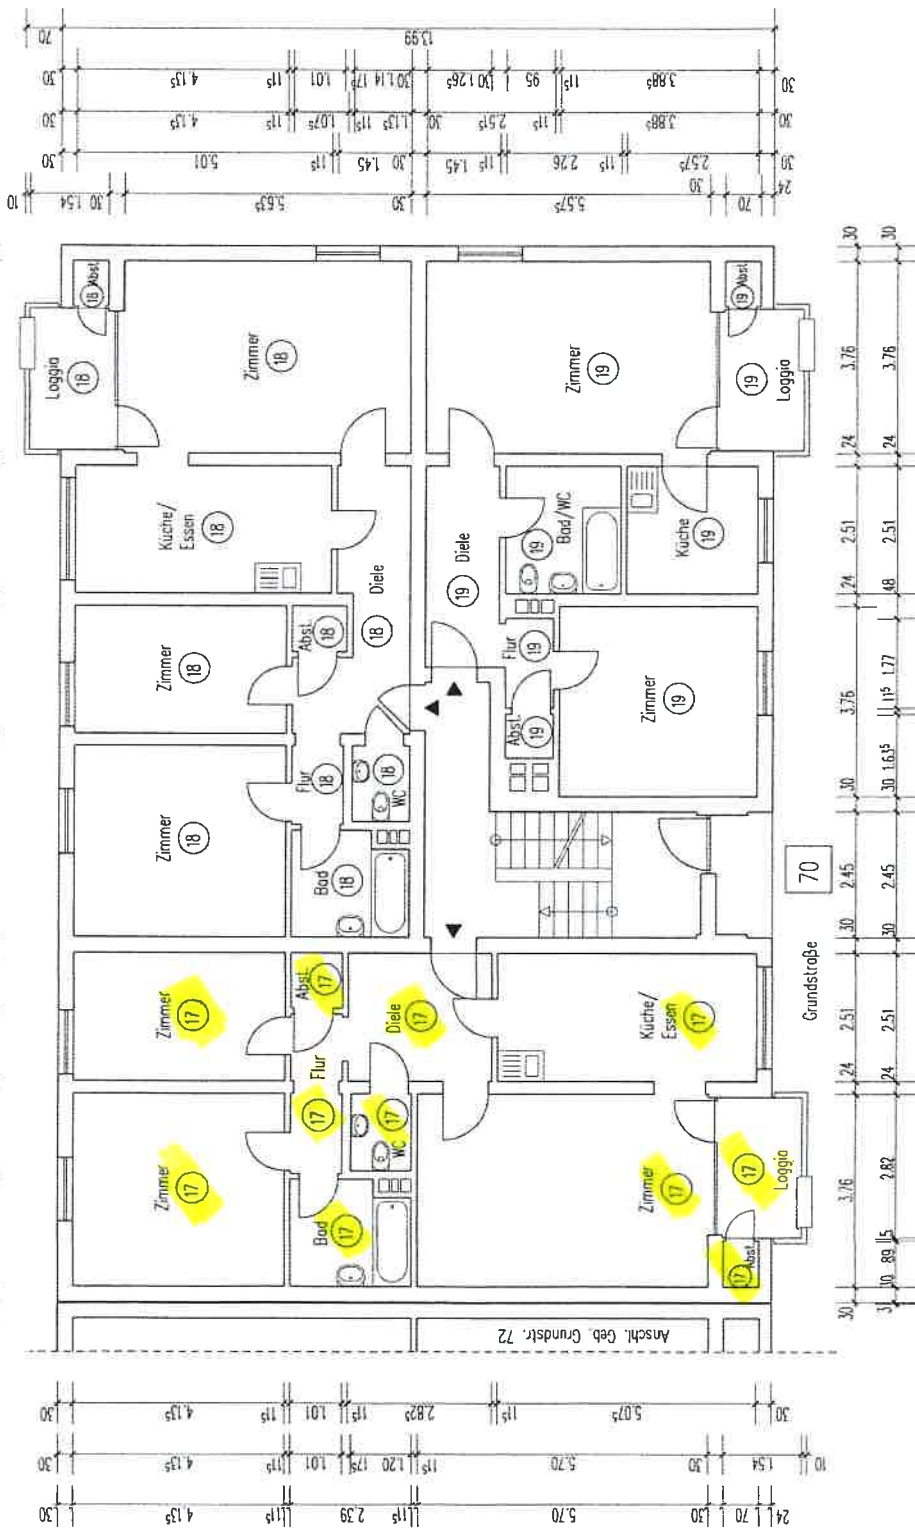

61-5.1-00002482

Dieser Aufteilungsplan gehört zum Schreiben (Bescheinigung)

vom 28. Aug. 2000

STADT ESSEN


Der Überbürgermeister

Amt für Stadtplanung u. Bauordnung

1 A



AUFTEILUNGSPLAN	21.06.2000	M 1:100	S. 22
GEBÄUDE: GRUNDSTR. 66/68, 70/72 45327 ESSEN			
ANTRAGSTELLER: VITERRA WOHNEN AG PHILIPPSTR. 3 44803 BOCHUM			
PLANFERTIGER: HEINZ STUMPP GMBH BAUTECHNIK-PLANUNGSBÜRO JETTENBURGER STR. 3, 72770 REUTLINGEN Tel. 07121/514 99 0, Fax 07121/514 99 11			
00-10.3D	UG, EG, 1.OG, 2.OG, DG, SPITZBODEN, SCHNITT, ANSICHT	40. ETC	

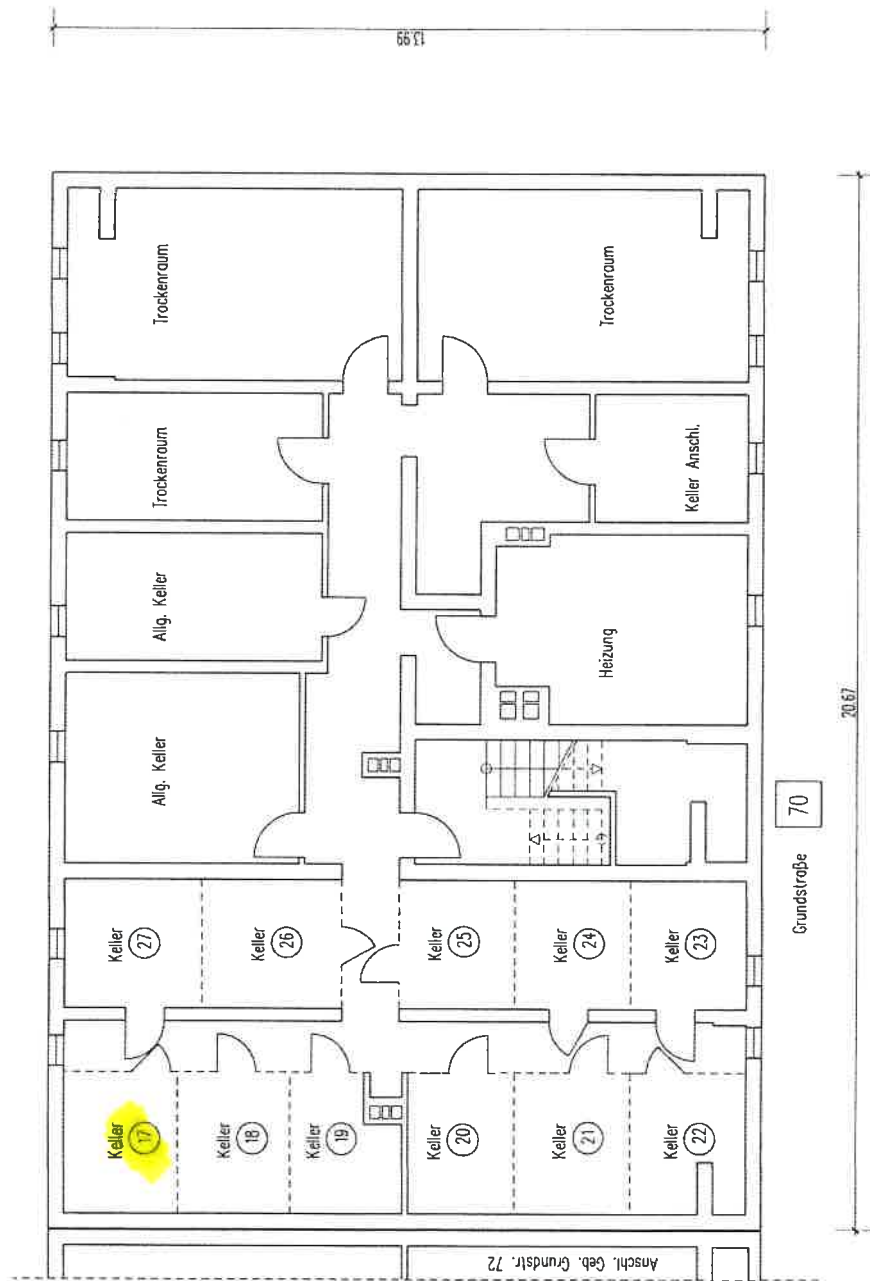

61-5 1-00002482

Dieser Aufteilungsplan gehört zum Schreiben (Bescheinigung)

vom 28. Aug. 2000

STADT ESSEN

Der Oberbürgermeister

Amt für Stadtplanung u. Bauordnung

1 A



AUFTEILUNGSPLAN	21.06.2000	M 1:100	S. 21
GEBÄUDE: GRUNDSTR. 66/68, 70/72 45327 ESSEN			
ANTRAGSTELLER: VITERRA WOHNEN AG PHILIPPSTR. 3 44803 BOCHUM			
PLANFERTIGER: HEINZ STUMPP GMBH BAUTECHNIK-PLANUNGSBURO JETTENBURGER STR. 3, 72770 REUTLINGEN Tel. 07121/514 99 0, Fax 07121/514 99 11			
00-103D	UG, EG, 1.OG, 2.OG, DG, SPITZBODEN, SCHNITT, ANSICHT		40. ETG