



Die Pläne wurden mit den zur Verfügung gestellten Dokumenten angefertigt. Für Abweichungen, die durch fehlende, falsche oder nicht nachvollziehbare Informationen der Bestandsdokumente zurückzuführen sind, wird keine Haftung übernommen.

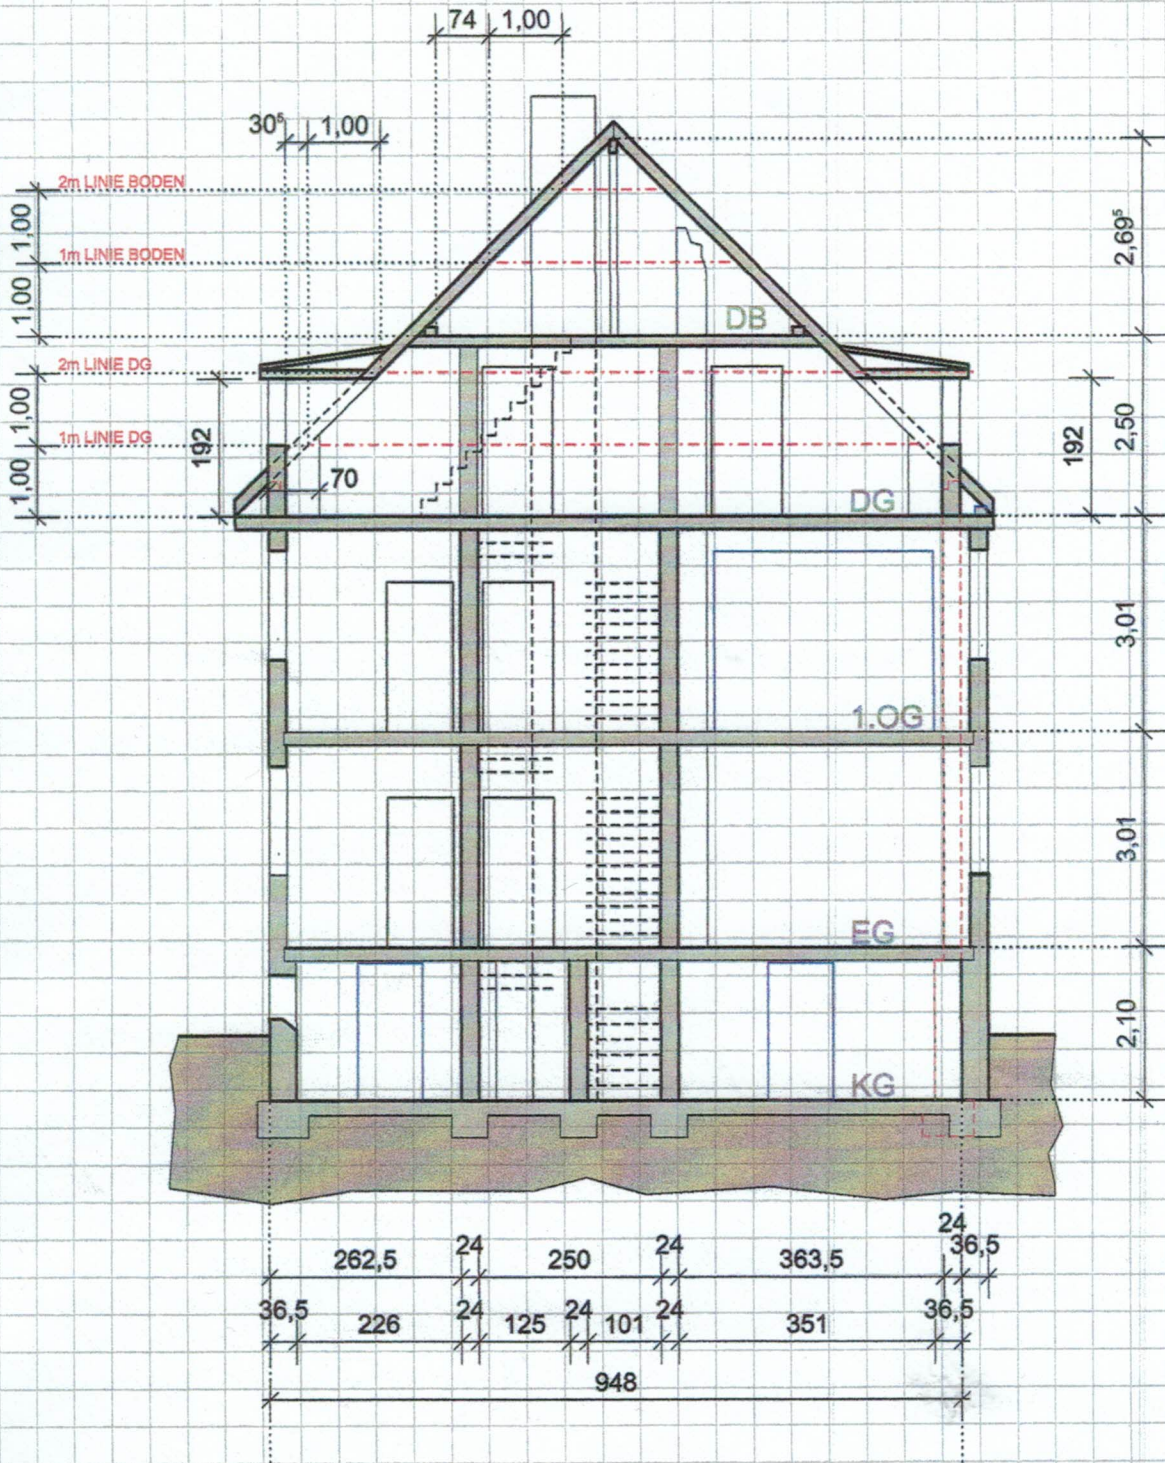


SCHNITT

Die Pläne wurden mit den zur Verfügung gestellten Dokumenten angefertigt. Für Abweichungen, die durch fehlende, falsche oder nicht nachvollziehbare Informationen der Bestandsdokumente zurückzuführen sind, wird keine Haftung übernommen.

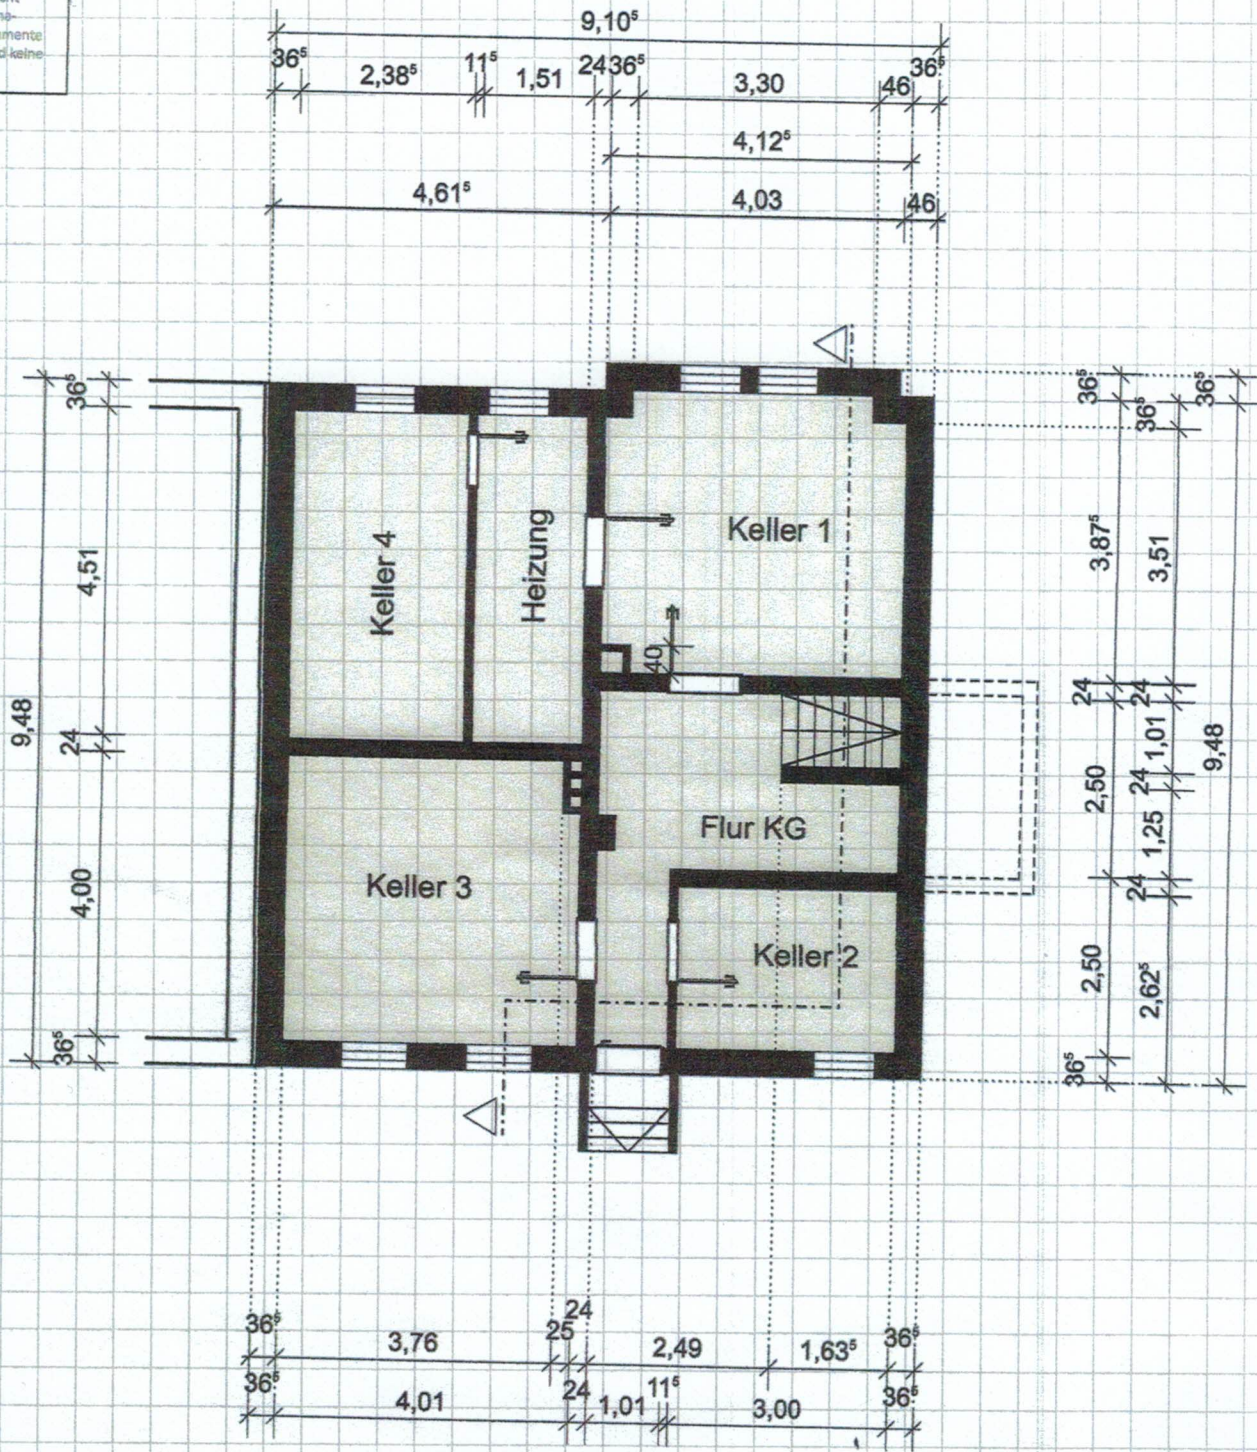


KELLERGESCHOSS

Die Pläne wurden mit den zur Verfügung gestellten Dokumenten angefertigt. Für Abweichungen, die durch fehlende, falsche oder nicht nachvollziehbare Informationen der Bestandsdokumente zurückzuführen sind, wird keine Haftung übernommen.

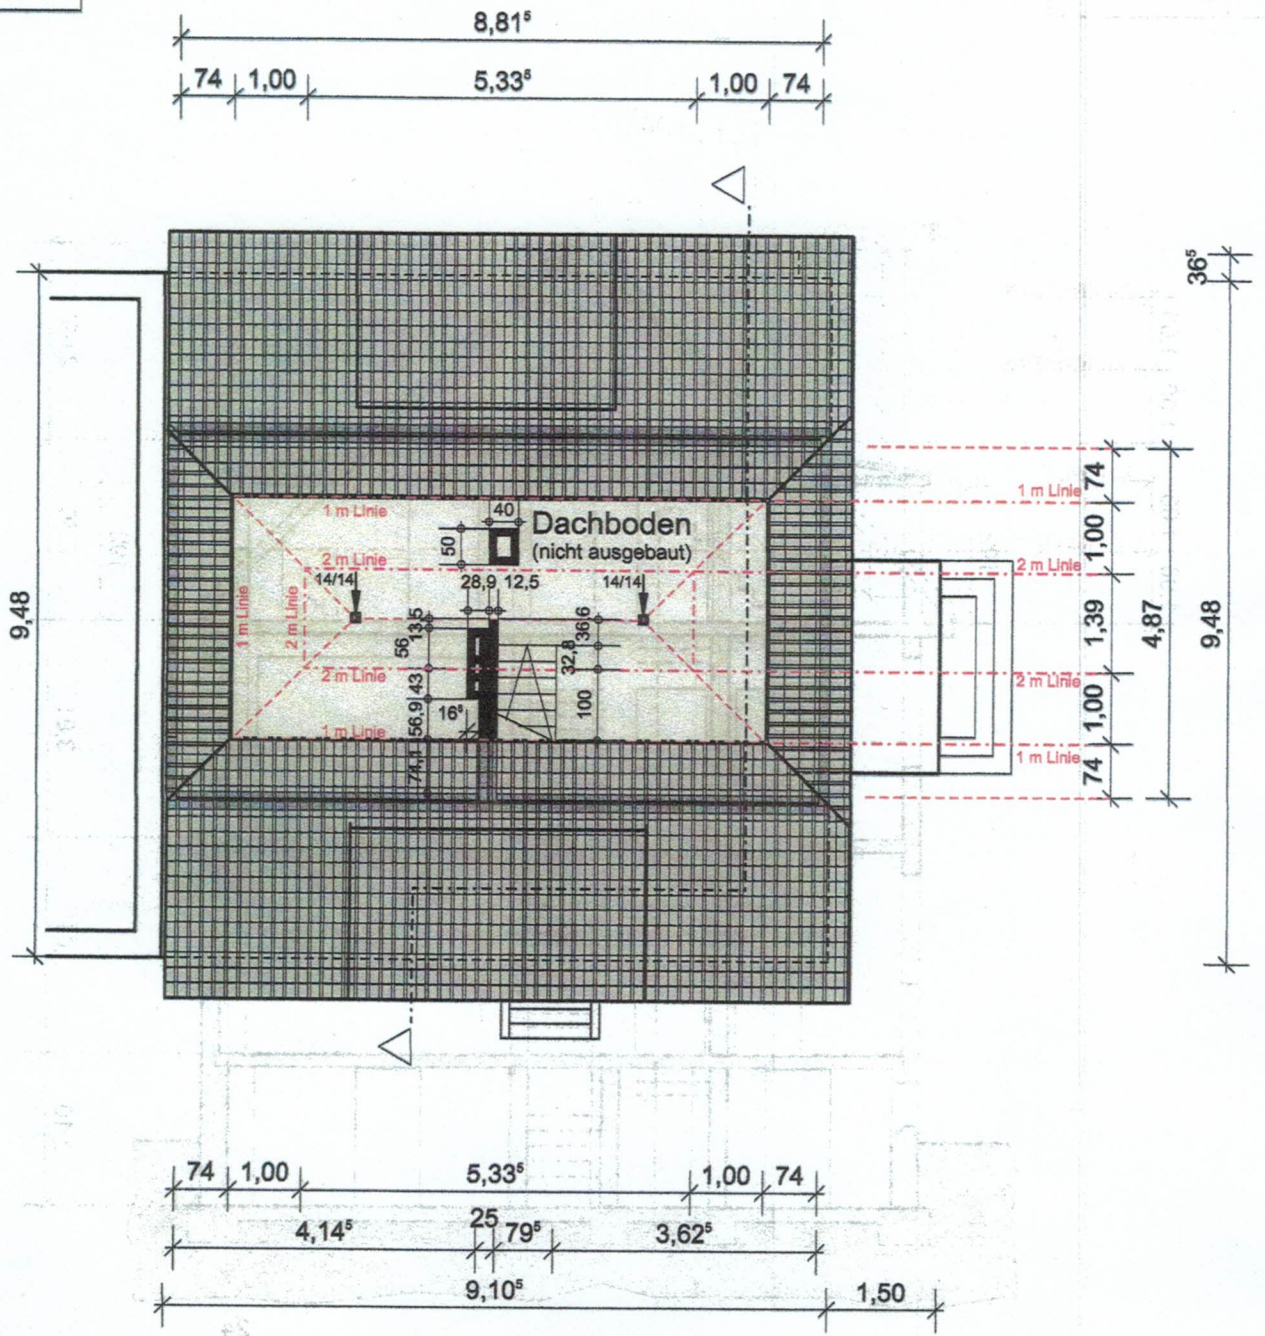

DACHBODEN
Nicht ausgebaut


Die Pläne wurden mit den zur Verfügung gestellten Dokumenten angefertigt. Für Abweichungen, die durch fehlende, falsche oder nicht nachvollziehbare Informationen der Bestandsdokumente zurückzuführen sind, wird keine Haftung übernommen.

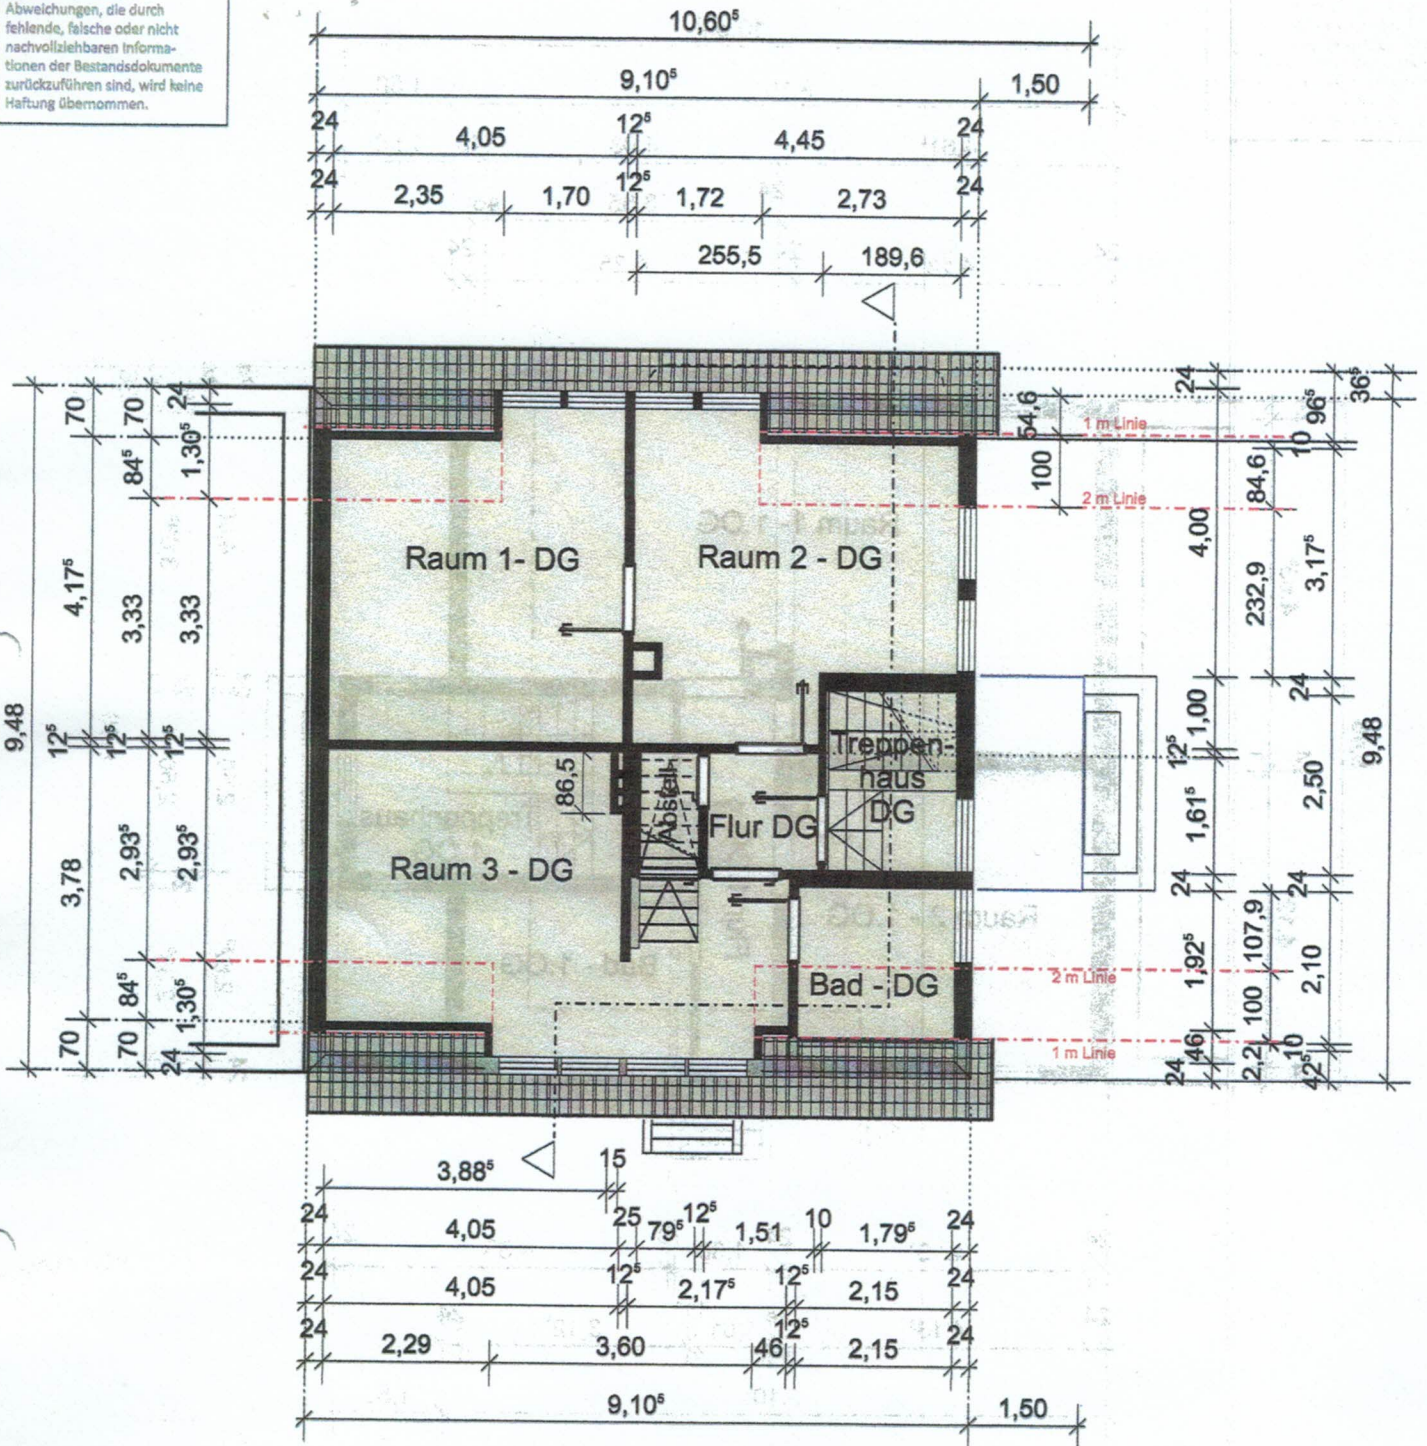

DACHGESCHOSS

DACHGESCHOSS

Die Pläne wurden mit den zur Verfügung gestellten Dokumenten angefertigt. Für Abweichungen, die durch fehlende, falsche oder nicht nachvollziehbare Informationen der Bestandsdokumente zurückzuführen sind, wird keine Haftung übernommen.

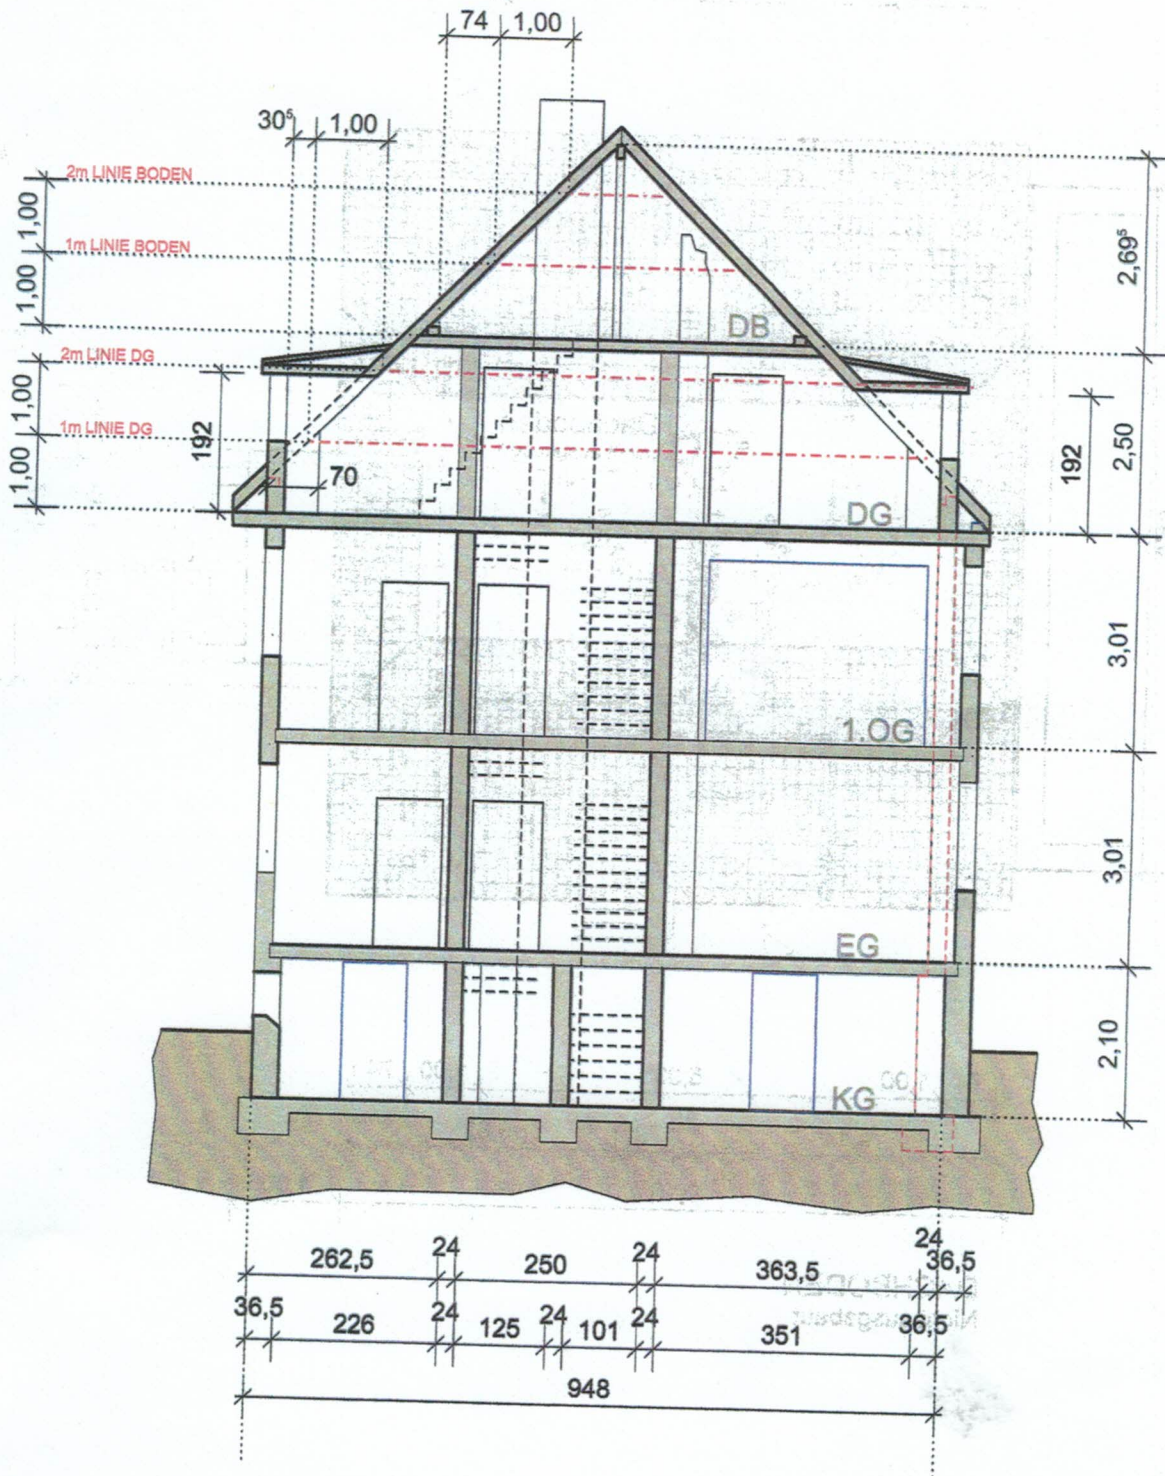

SCHNITT