


SCHÖNEGGER



HALL SchönEgg

Max - Weiler - Straße 5

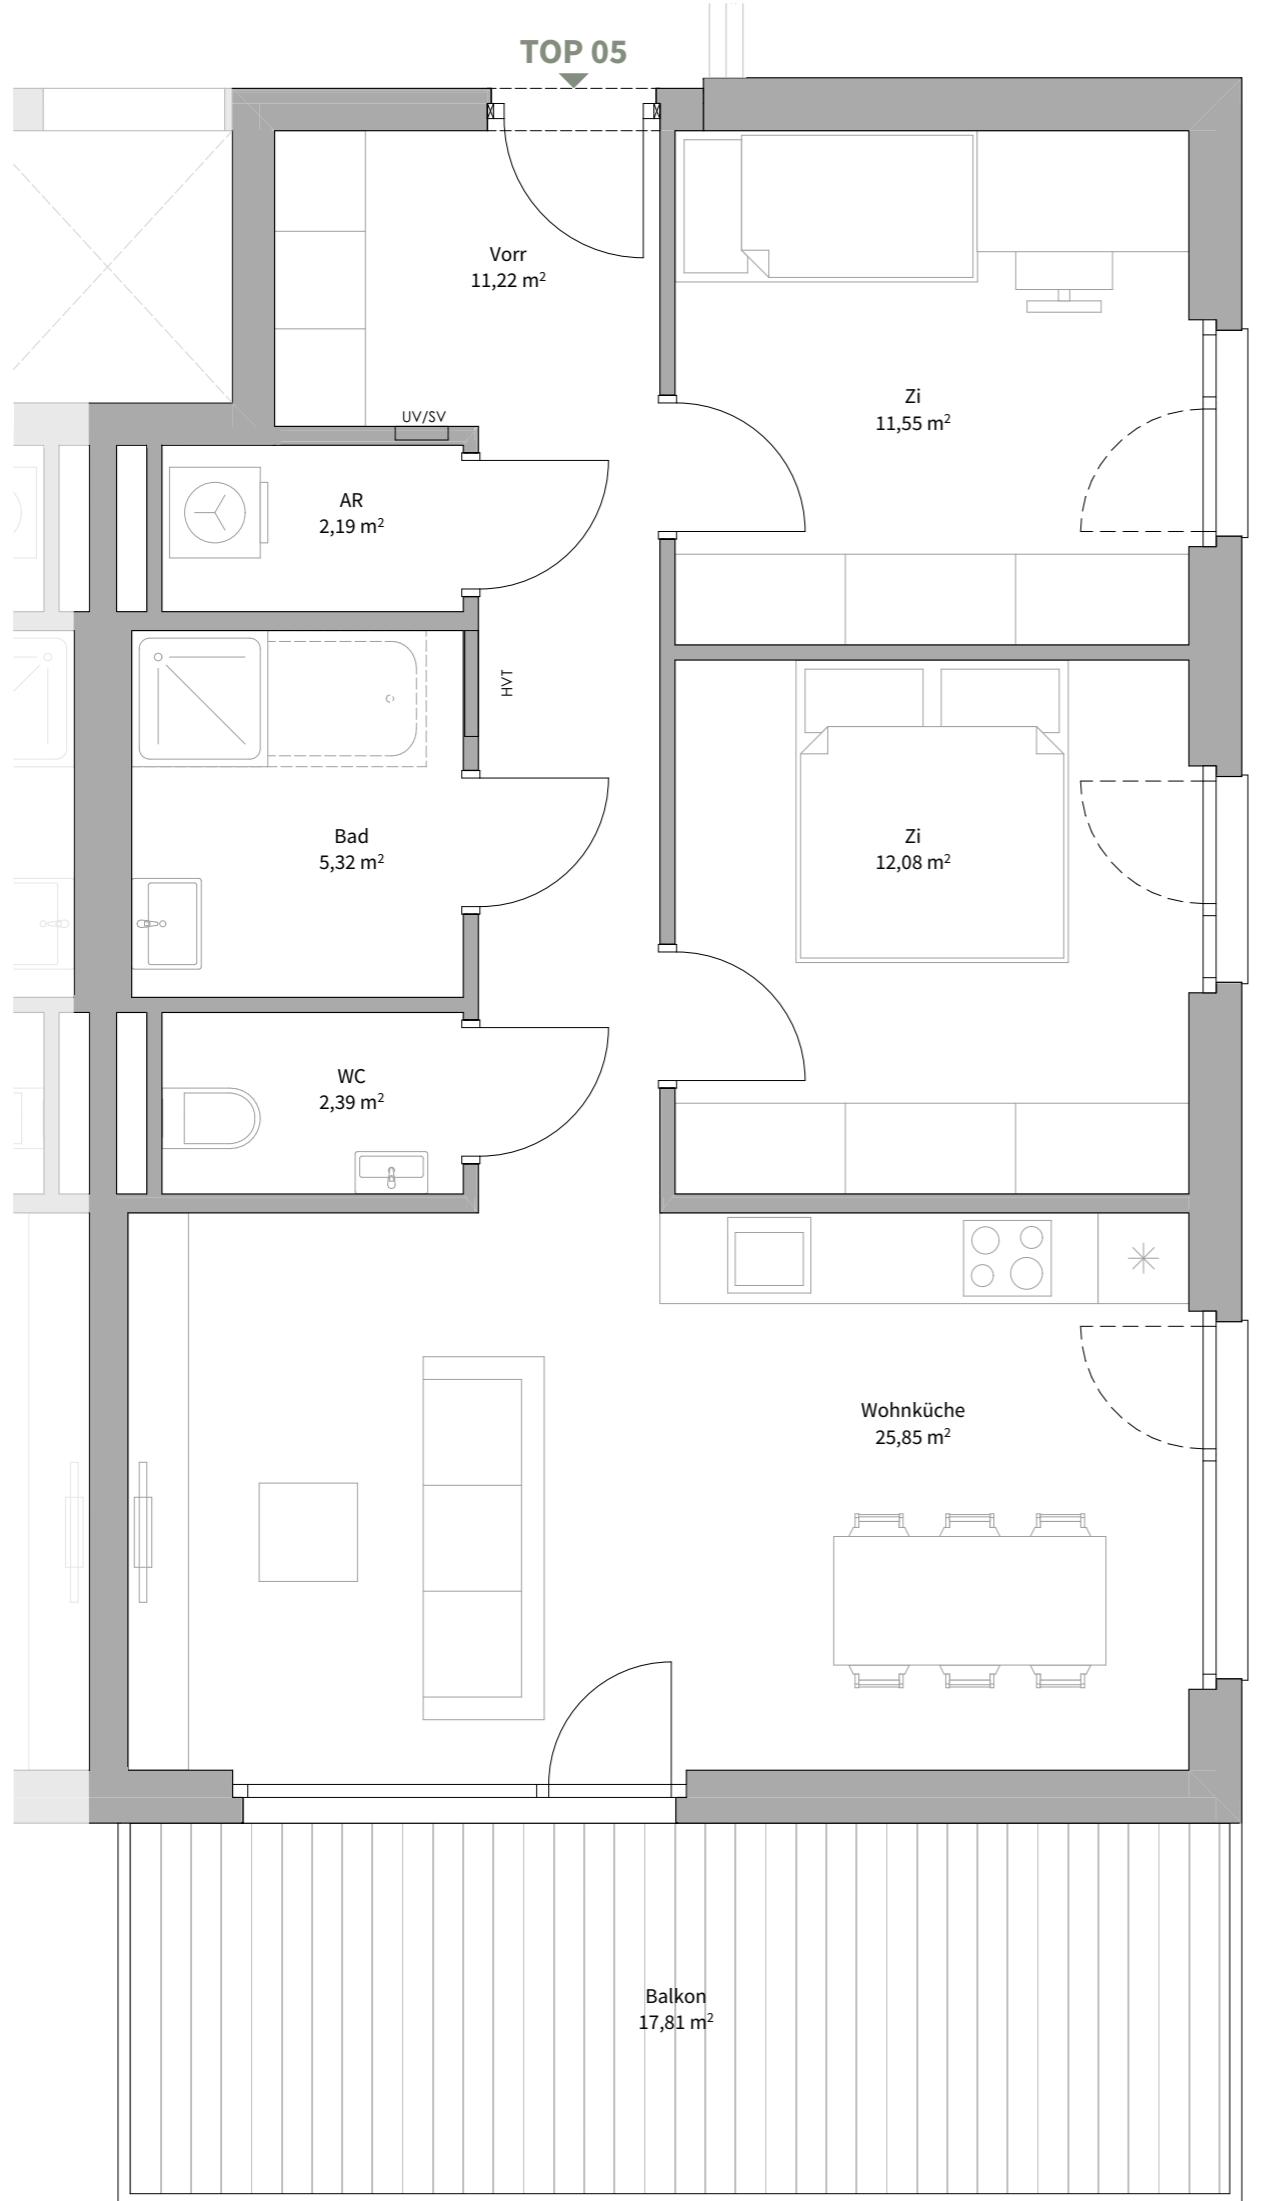

Top_05

1. Obergeschoss

Wohnküche	25,85
Zi	12,08
Zi	11,55
Vorr	11,22
Bad	5,32
WC	2,39
AR	2,19
Wohnnutzfläche	70,60 m²
Balkon	17,81
KA 05	7,82

1m
0m 2m
Maßstab 1:50

Alle Maße sind Rohbaumaße. Maßtoleranzen bis zu +/-3% möglich. Für Möblierung Naturmaße nehmen.
Die Möblierung ist im Preis nicht enthalten. Artikel und Preisabweichungen sowie Irrtum und Druckfehler
vorbehalten. Stand Mai 2025