



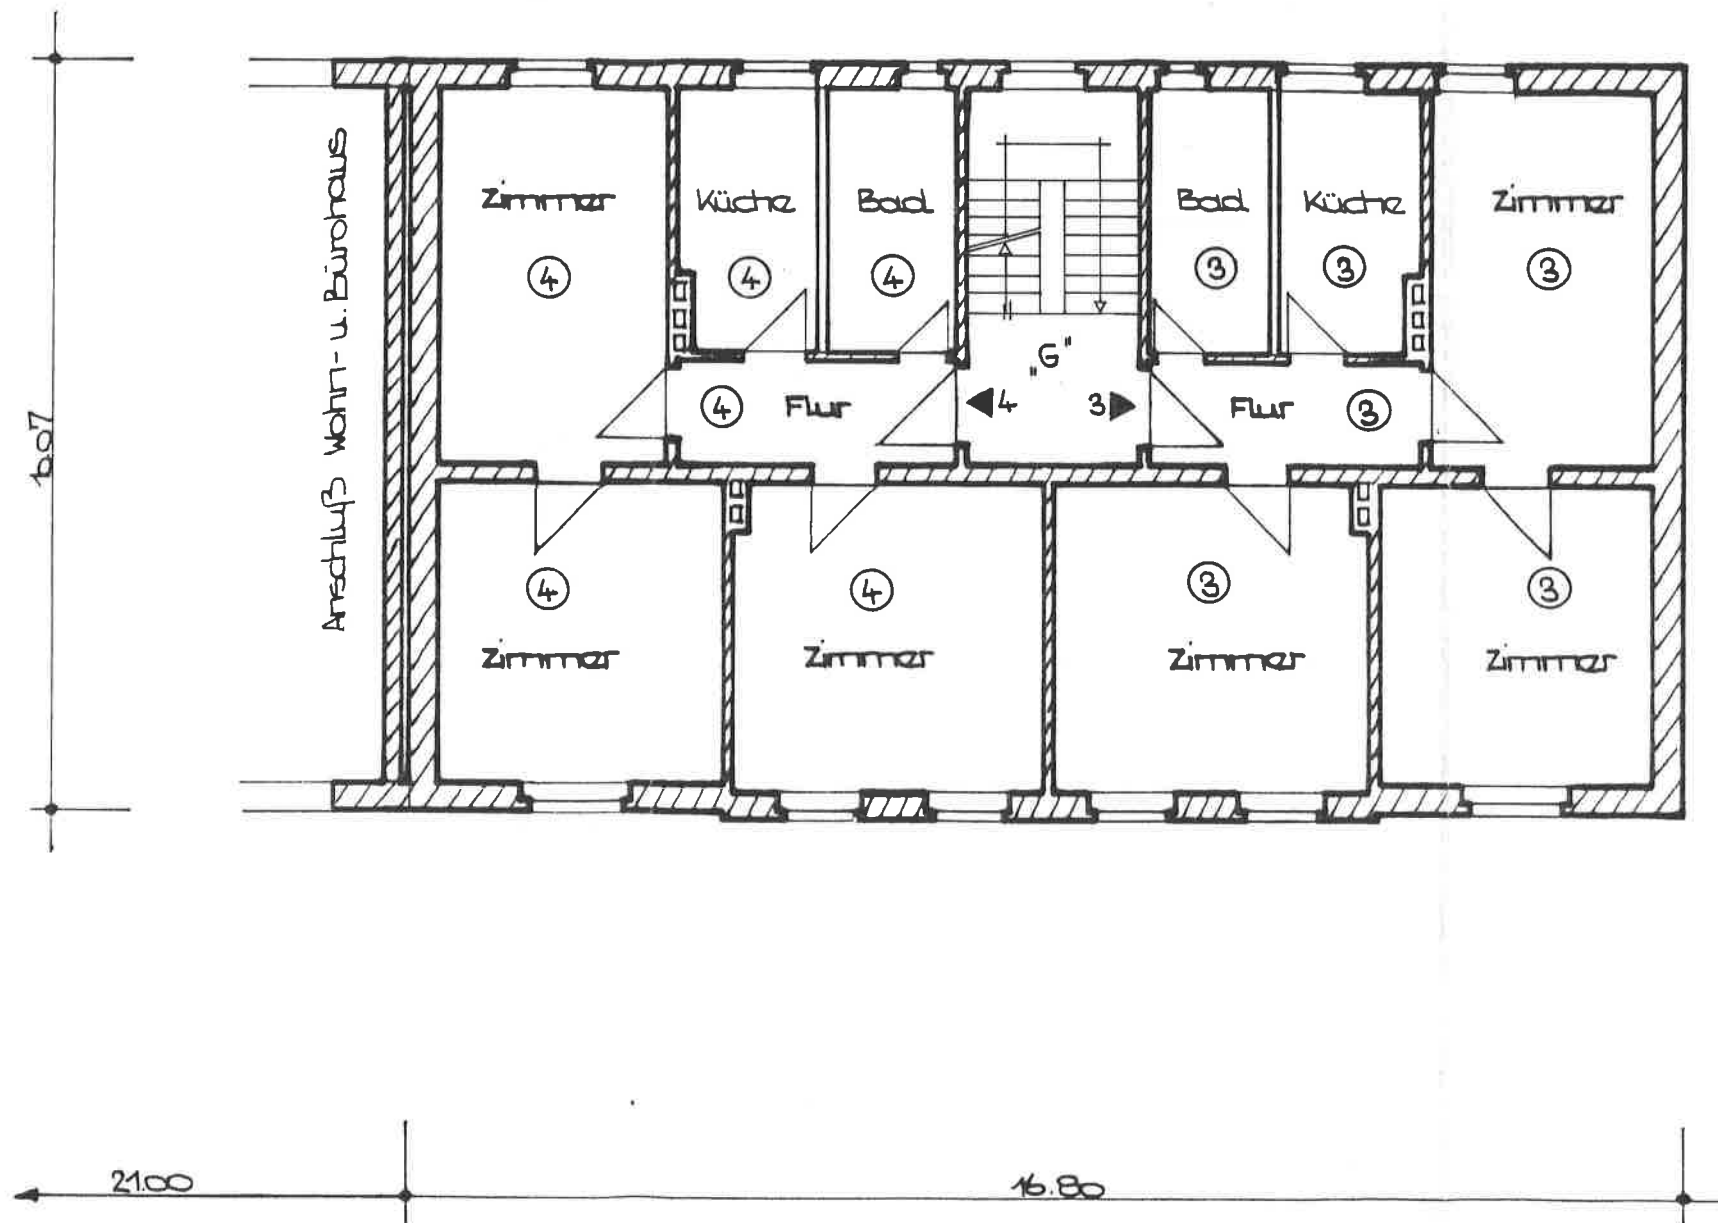

"G" = Gemeinschaftszentrum

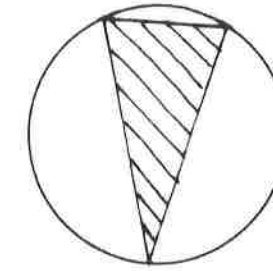

**Bauplanung
Höse & Partner GbR**

04895 Falkenberg/E, Fr. List Str. 6
Telefon und Fax 035365 / 36739

Bearbeiter: E. Studnitschka

Datum: März 1997

Projekt: **Aufteilungsplan für
Wohnungseigentum**

Friedrich-List-Straße 31
04895 Falkenberg

Bauherr: H & H Vermögensgesellschaft b. R.
Saarlandstraße 6
04895 Falkenberg

Grundriß - 1. Obergeschoß

Maßstab: 1 : 100

Blatt:

3