



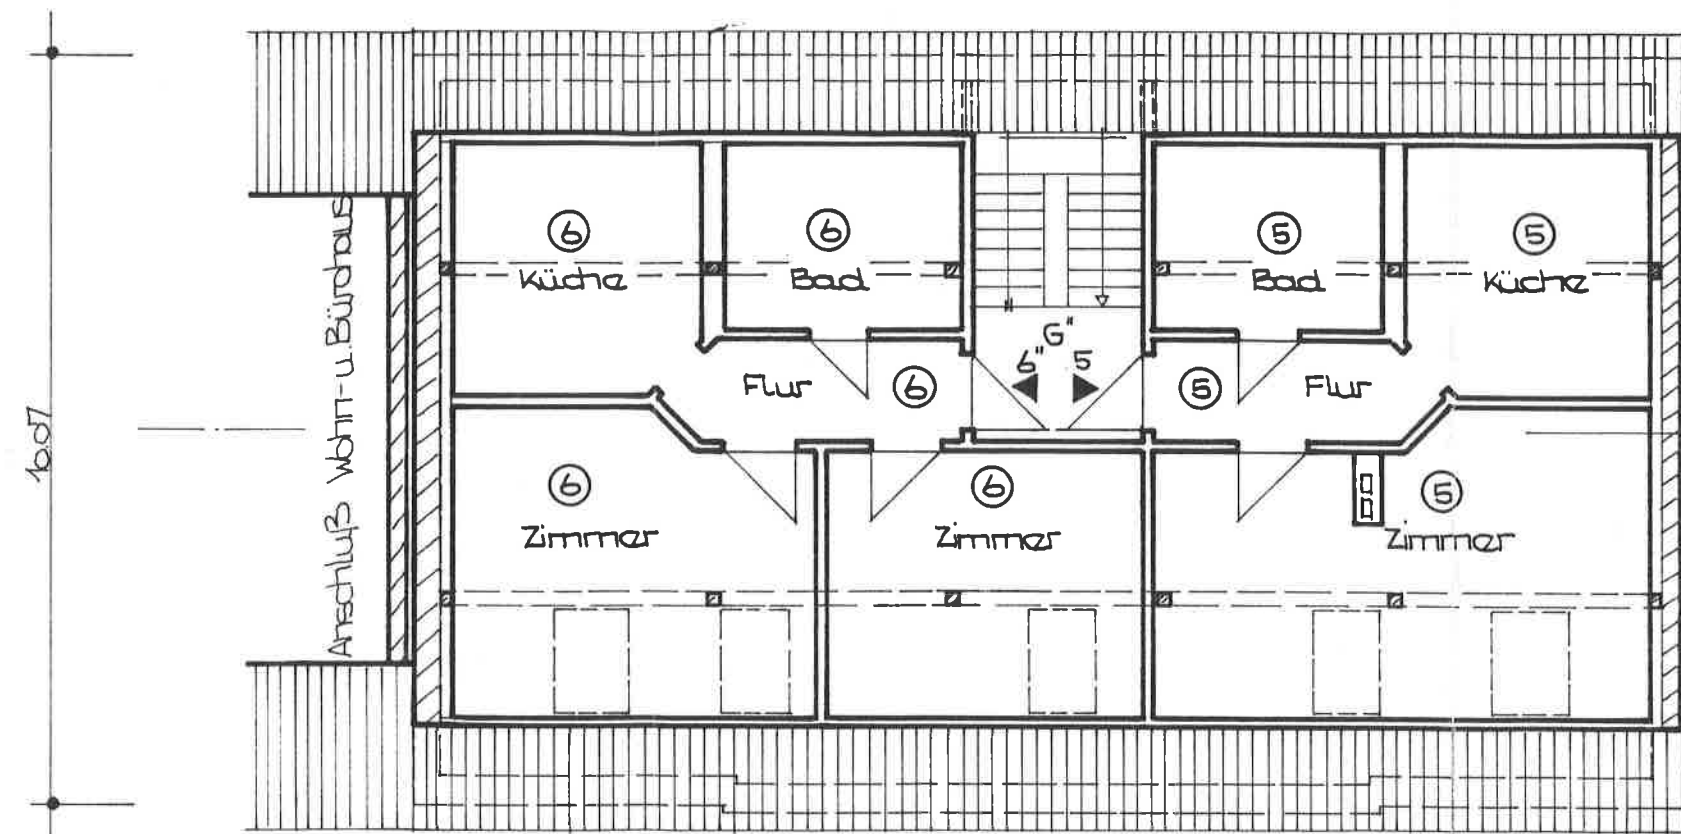

"G" = Gemeinschaftseigentum

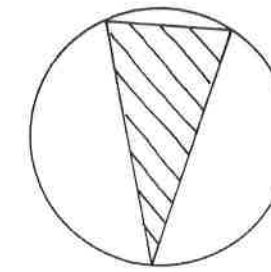

Bauplanung
Höse & Partner GbR

04895 Falkenberg/E, Fr. List Str. 6
Telefon und Fax 035365 / 36739

Bearbeiter: E. Studnitschka *E. Studnitschka*

Datum: März 1997

Projekt: **Auftellungsplan für
Wohnungseigentum**

Friedrich-List-Straße 31
04895 Falkenberg

Bauherr: H & H Vermögensgesellschaft b R
Saarlandstraße 6
04895 Falkenberg *H & H*

Grundriß - Dachgeschoß

Maßstab: 1 : 100

Blatt: **4**