


# 1. Obergeschoss

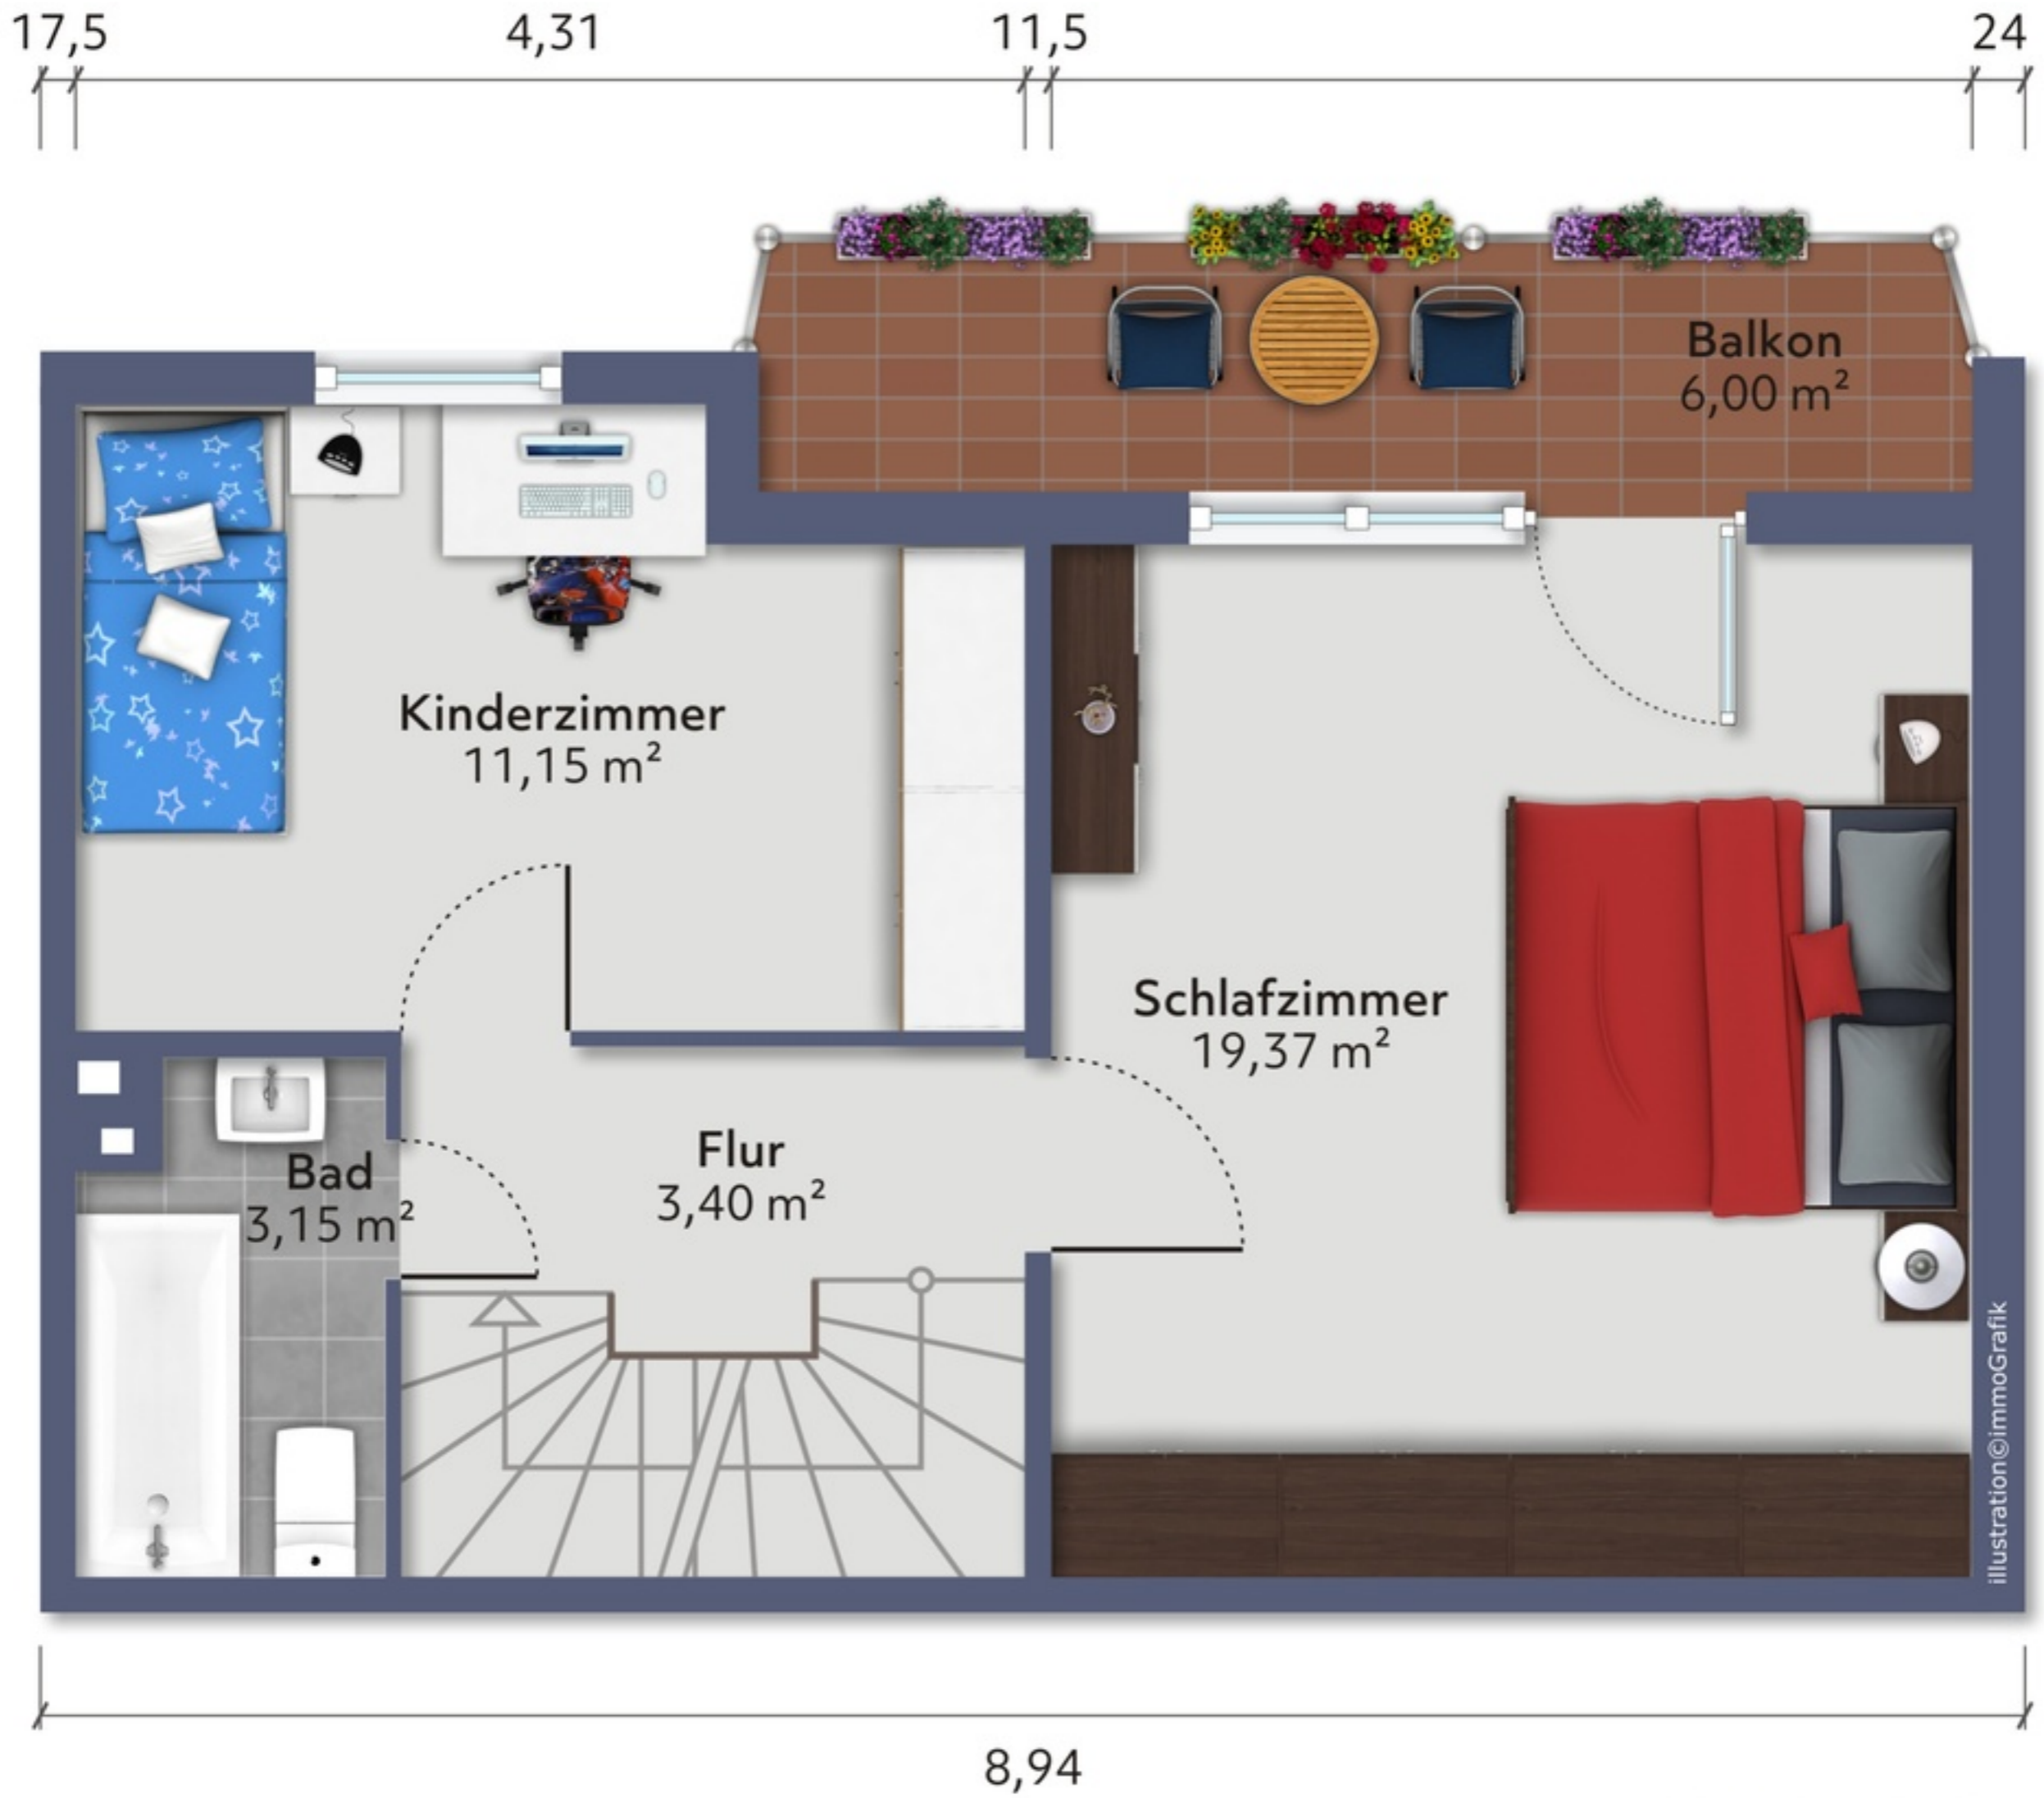

Exposéplan, nicht maßstäblich