

Bennstraße 31/31a | Deidesheim

T-25: 27.000,00 €


Pläne

Kellergeschoss

Tiefgarage, Keller und Allgemeinräume

T-31 (Parkpalette): 25.000,00 €

S-2/S-3: 35.000,00 €

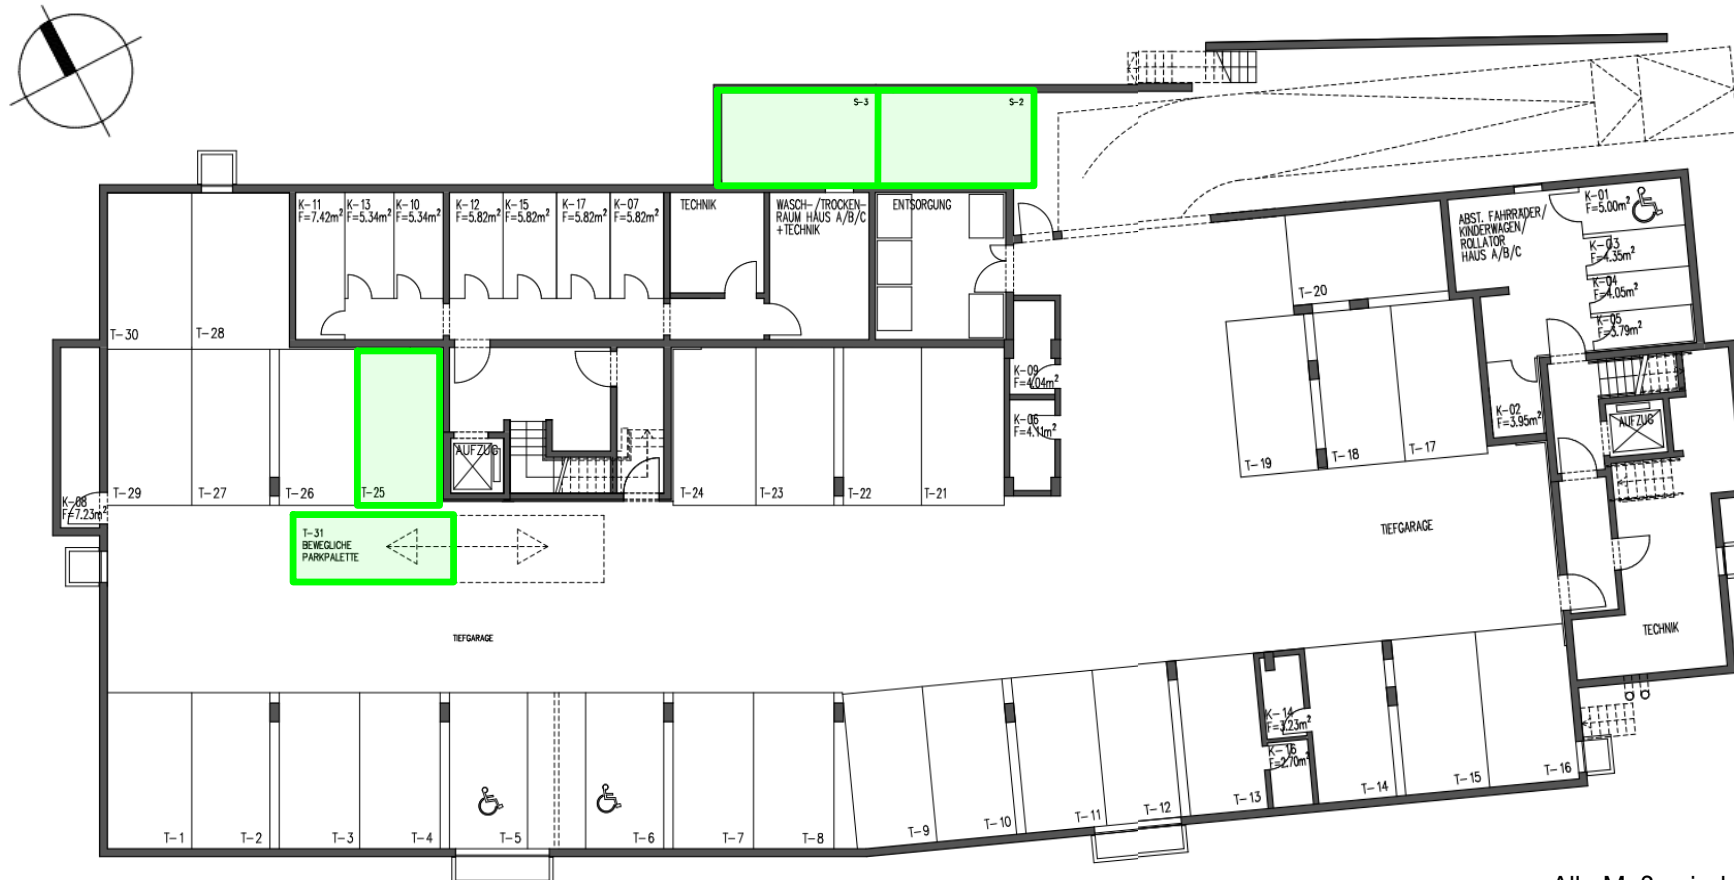

Alle Maße sind unverbindliche Richtwerte